


**KORIDOR
UTILITI**
DARUL RIDZUAN



**CADANGAN MEMBINA 10 UNIT KILANG PEJABAT BERKEMBAR 1 ½,
DI ATAS TANAH KERAJAAN, PLOT NO.1 HINGGA 10, LEBOH
PERINDUSTRIAN RINGAN SIPUTEH, KAWASAN PERINDUSTRIAN
RINGAN SIPUTEH, MUKIM SUNGAI TERAP, DAERAH KINTA, PERAK
DARUL RIDZUAN**

PELAN IZIN LALU

**NO FAIL RUJUKAN
KUDR/LAP/B/08/26/0309**

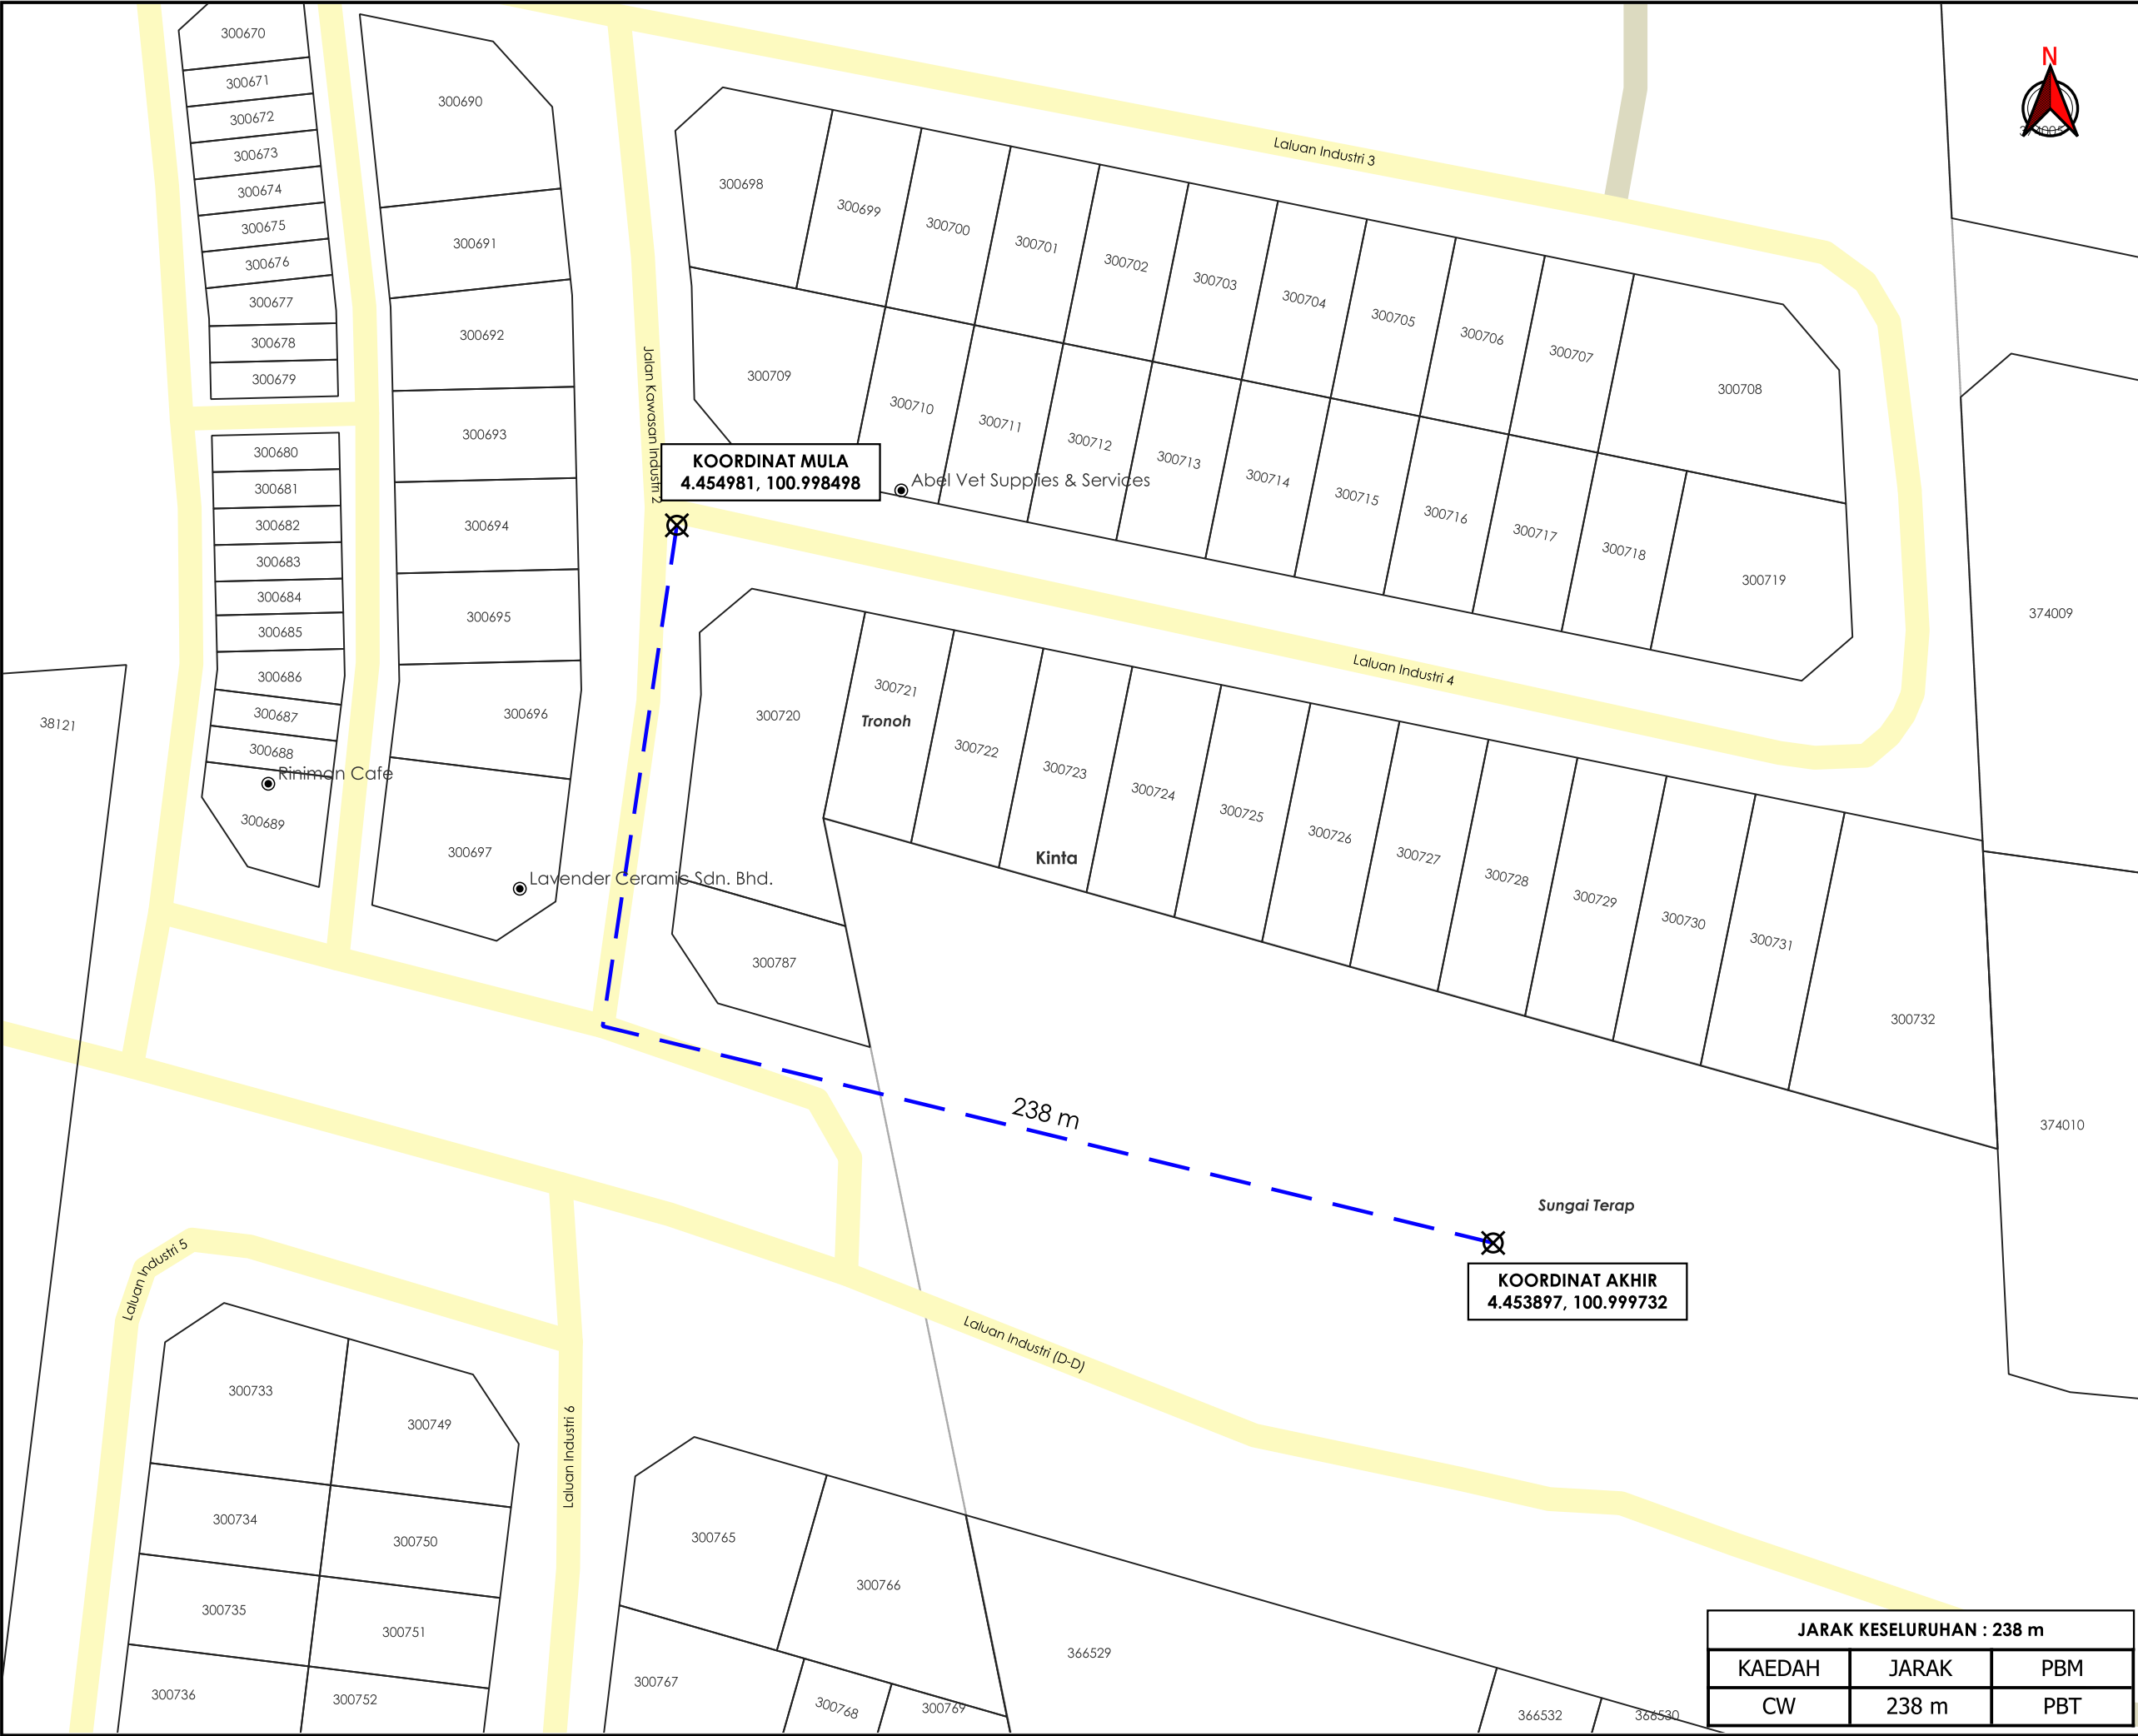

TAJUK PERMOHONAN
CADANGAN MEMBINA 10 UNIT KILANG PEJABAT BERKEMBAR 1 ½, DI ATAS TANAH KERAJAAN, PLOT NO.1 HINGGA 10, LEBOH PERINDUSTRIAN RINGAN SIPUTEH, KAWASAN PERINDUSTRIAN RINGAN SIPUTEH, MUKIM SUNGAI TERAP, DAERAH KINTA, PERAK DARUL RIDZUAN

- PETUNJUK**
- JALAN PBT
 - JALAN PERSENDIRIAN
 - CARRIAGE WAY
 - TITIK MULA AKHIR

PIHAK BERKUASA MELULUS

	MAJLIS DAERAH BATU GAJAH

PENYEDIA UTILITI



JENIS PELAN	PELAN IZIN LALU
PELUKIS PELAN	ADIB FARHAN
TARIKH DIKELUARKAN	2026-08-06
MUKA SURAT	1/1
NO FAIL RUJUKAN	PINDAAN
KUDR/LAP/B/08/26/0309	00

JARAK KESELURUHAN : 238 m		
KAEDAH	JARAK	PBM
CW	238 m	PBT

*PENGUKURAN BERDASARKAN JARAK SATELIT