


**KORIDOR
UTILITI**
DARUL RIDZUAN



**MENJALANKAN KERJA-KERJA MENAIK TARAF KABEL FIBER OPTIK TM
UNTUK PROJEK TMNA/261719_SRR FTTH GF KGH_CXXX TAMAN KPMP**

PELAN IZIN LALU

**NO FAIL RUJUKAN
KUDR/TMBS/A/08/26/0315**

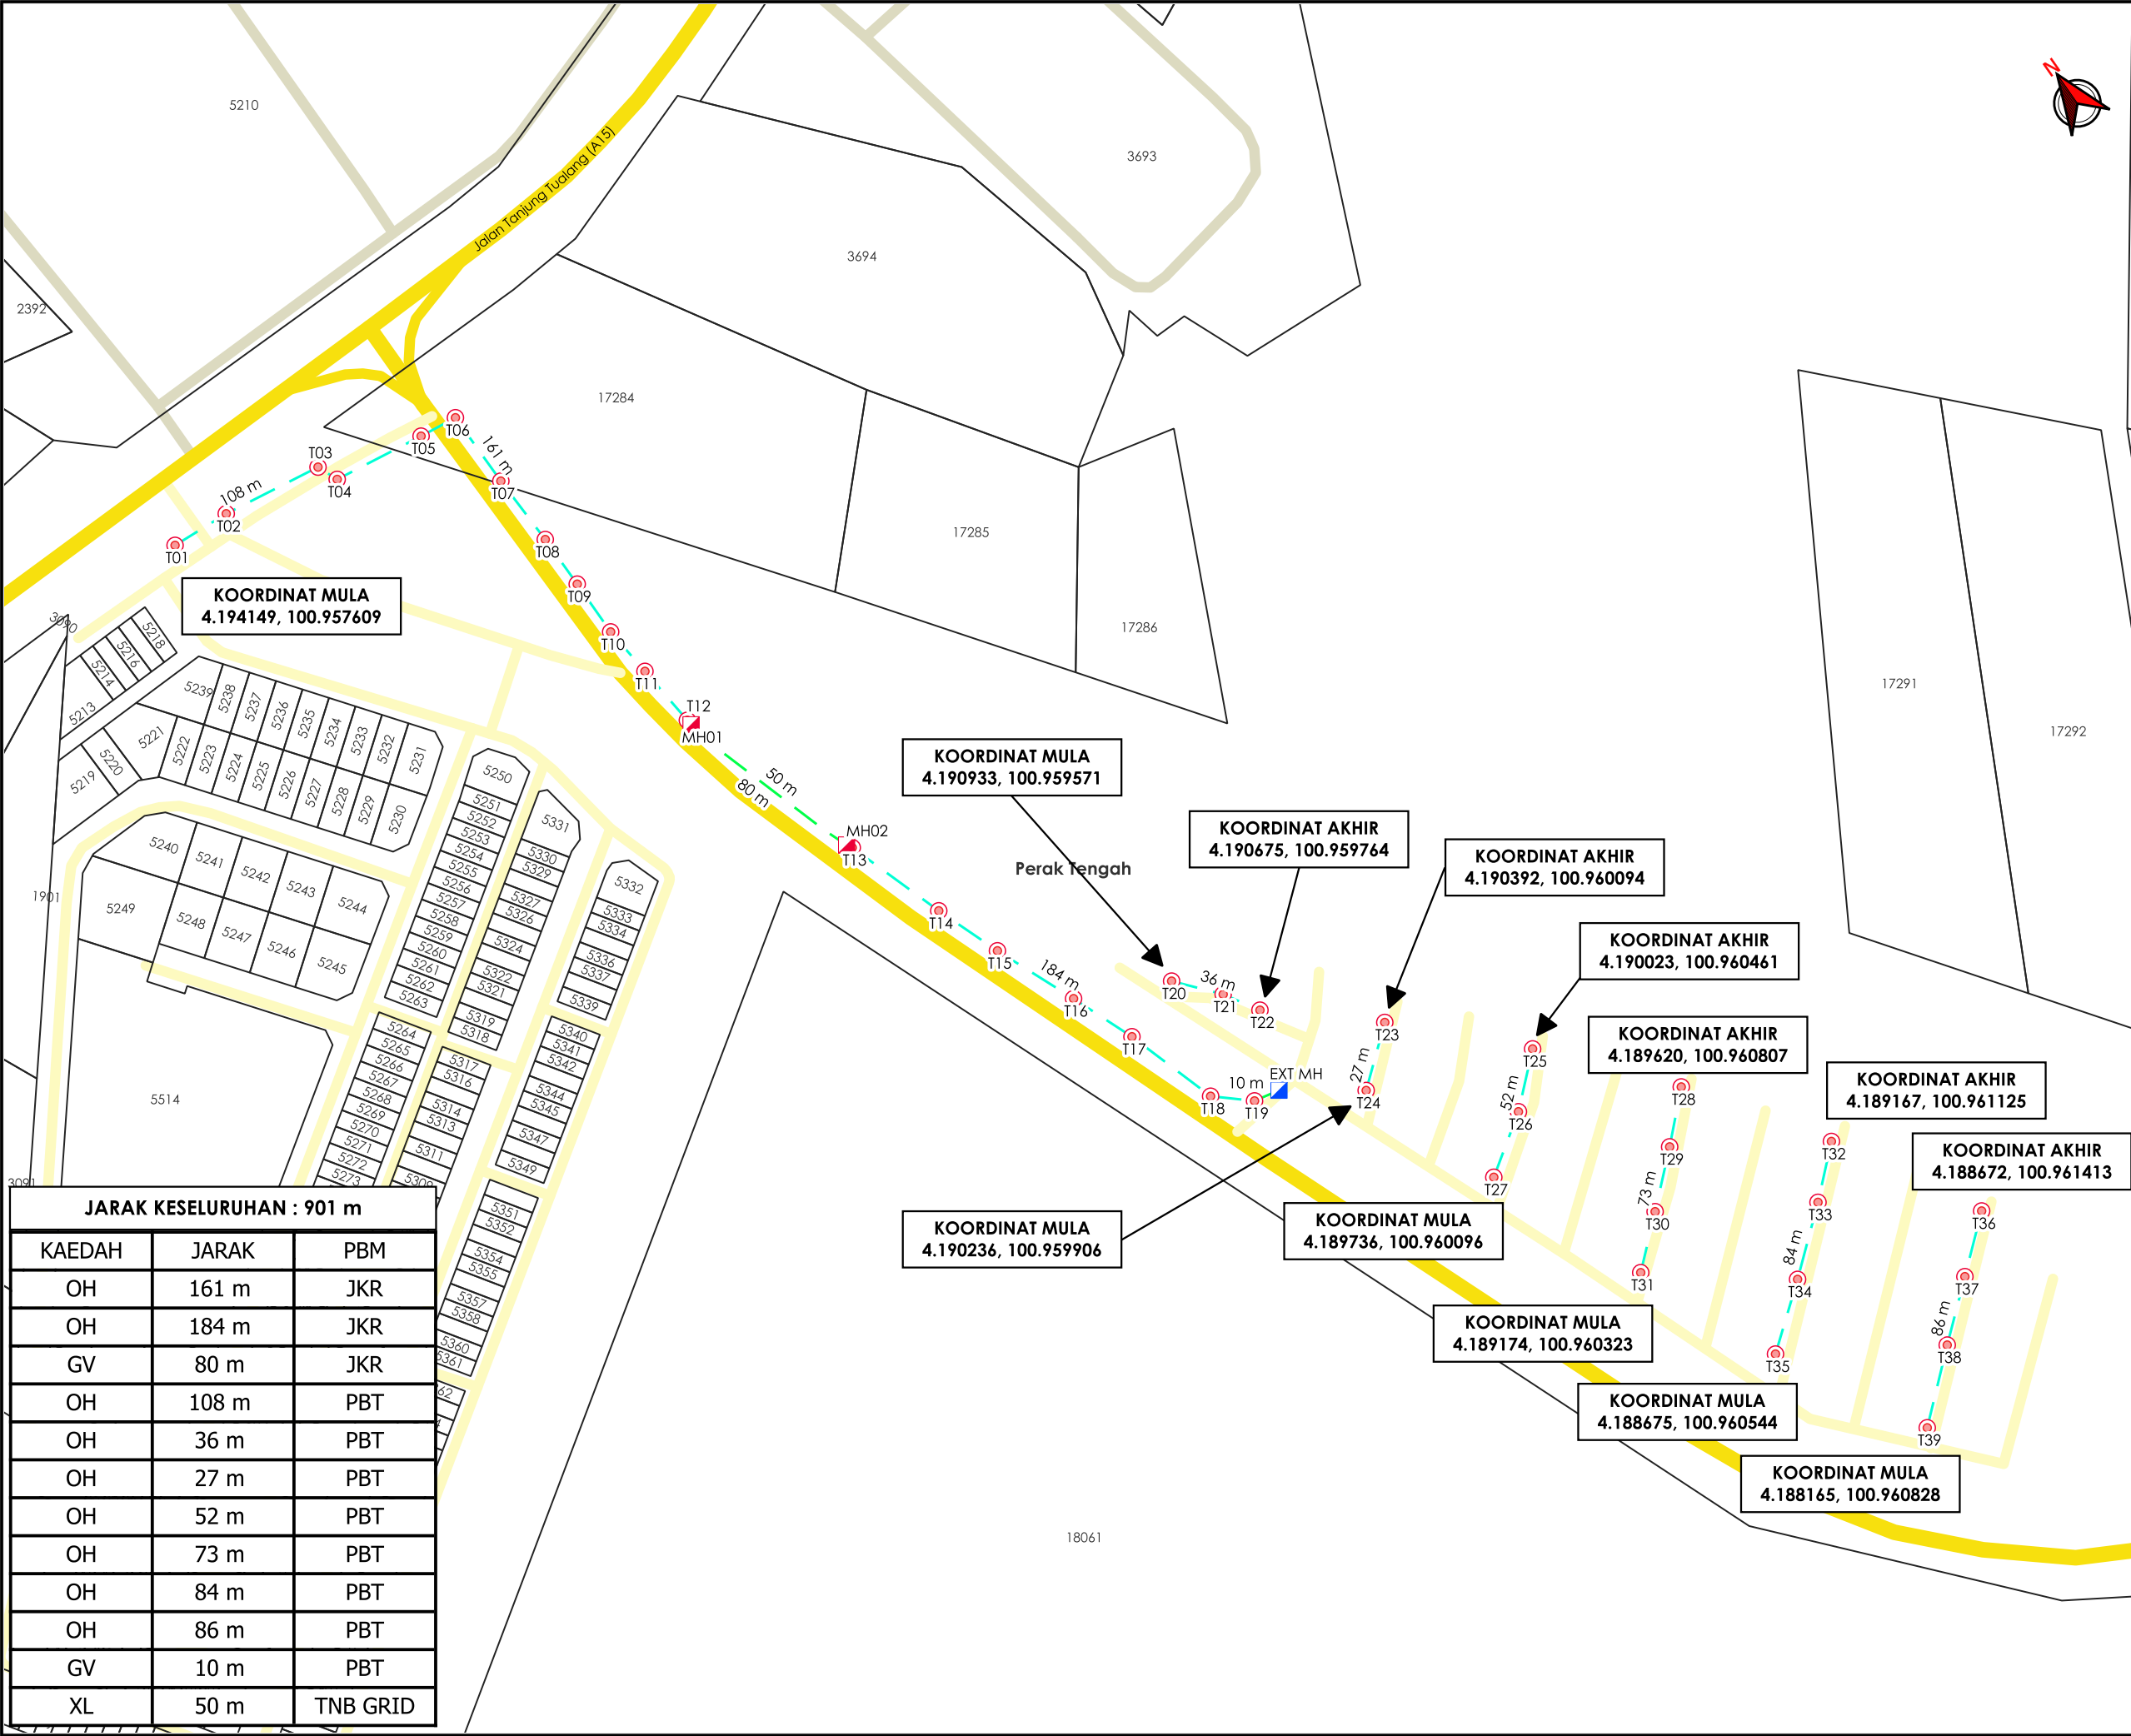

KOORDINAT MULA
4.194149, 100.957609

KOORDINAT MULA
4.190933, 100.959571

KOORDINAT AKHIR
4.190675, 100.959764

KOORDINAT AKHIR
4.190392, 100.960094

KOORDINAT AKHIR
4.190023, 100.960461

KOORDINAT AKHIR
4.189620, 100.960807

KOORDINAT AKHIR
4.189167, 100.961125

KOORDINAT AKHIR
4.188672, 100.961413

KOORDINAT MULA
4.190236, 100.959906

KOORDINAT MULA
4.189736, 100.960096

KOORDINAT MULA
4.189174, 100.960323

KOORDINAT MULA
4.188675, 100.960544

KOORDINAT MULA
4.188165, 100.960828

JARAK KESELURUHAN : 901 m		
KAEDAH	JARAK	PBM
OH	161 m	JKR
OH	184 m	JKR
GV	80 m	JKR
OH	108 m	PBT
OH	36 m	PBT
OH	27 m	PBT
OH	52 m	PBT
OH	73 m	PBT
OH	84 m	PBT
OH	86 m	PBT
GV	10 m	PBT
XL	50 m	TNB GRID

AGANSI PENYELARAS

KORIDOR

UTILITI

DARUL RIDZUAN

TAJUK PERMOHONAN

MENJALANKAN KERJA-KERJA MENAIK TARAF

KABEL FIBER OPTIK TM UNTUK PROJEK

TMNA/261719_SRR FTTH GF KGH_CXXX TAMAN

KPMP

PETUNJUK

JALAN JKR

JALAN PBT

JALAN PERSENDIRIAN

GRASS VERGE

OVERHEAD

JAJARAN TIDAK TERLIBAT

TIANG CADANGAN

MANHOLE CADANGAN

MANHOLE SEDIA ADA

PIHAK BERKUASA MELULUS

JABATAN KERJA RAYA PERAK

TENGAH

MAJLIS DAERAH PERAK

TENGAH

PENYEDIA UTILITI

JENIS PELAN

PELAN IZIN LALU

PELUKIS PELAN

ADIB FARHAN

TARIKH DIKELUARKAN

2026-08-17

MUKA SURAT

1/1

NO FAIL RUJUKAN

KUDR/TMBS/A/08/26/0315

PINDAAN

00