

**KORIDOR
UTILITI**
DARUL RIDZUAN





**TENAGA
NASIONAL**

**PERMOHONAN BEKALAN ELEKTRIK BERALAMAT DI LOT 401420
KAMPUNG TERSUSUN BATU 6, 31150 ULU KINTA, PERAK UNTUK TETUAN
HARIFAH BINTI MOHD MEOR**

PELAN IZIN LALU

**NO FAIL RUJUKAN
KUDR/TNBB/B/03/26/0104**

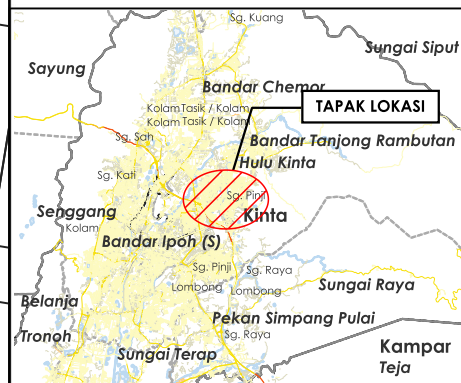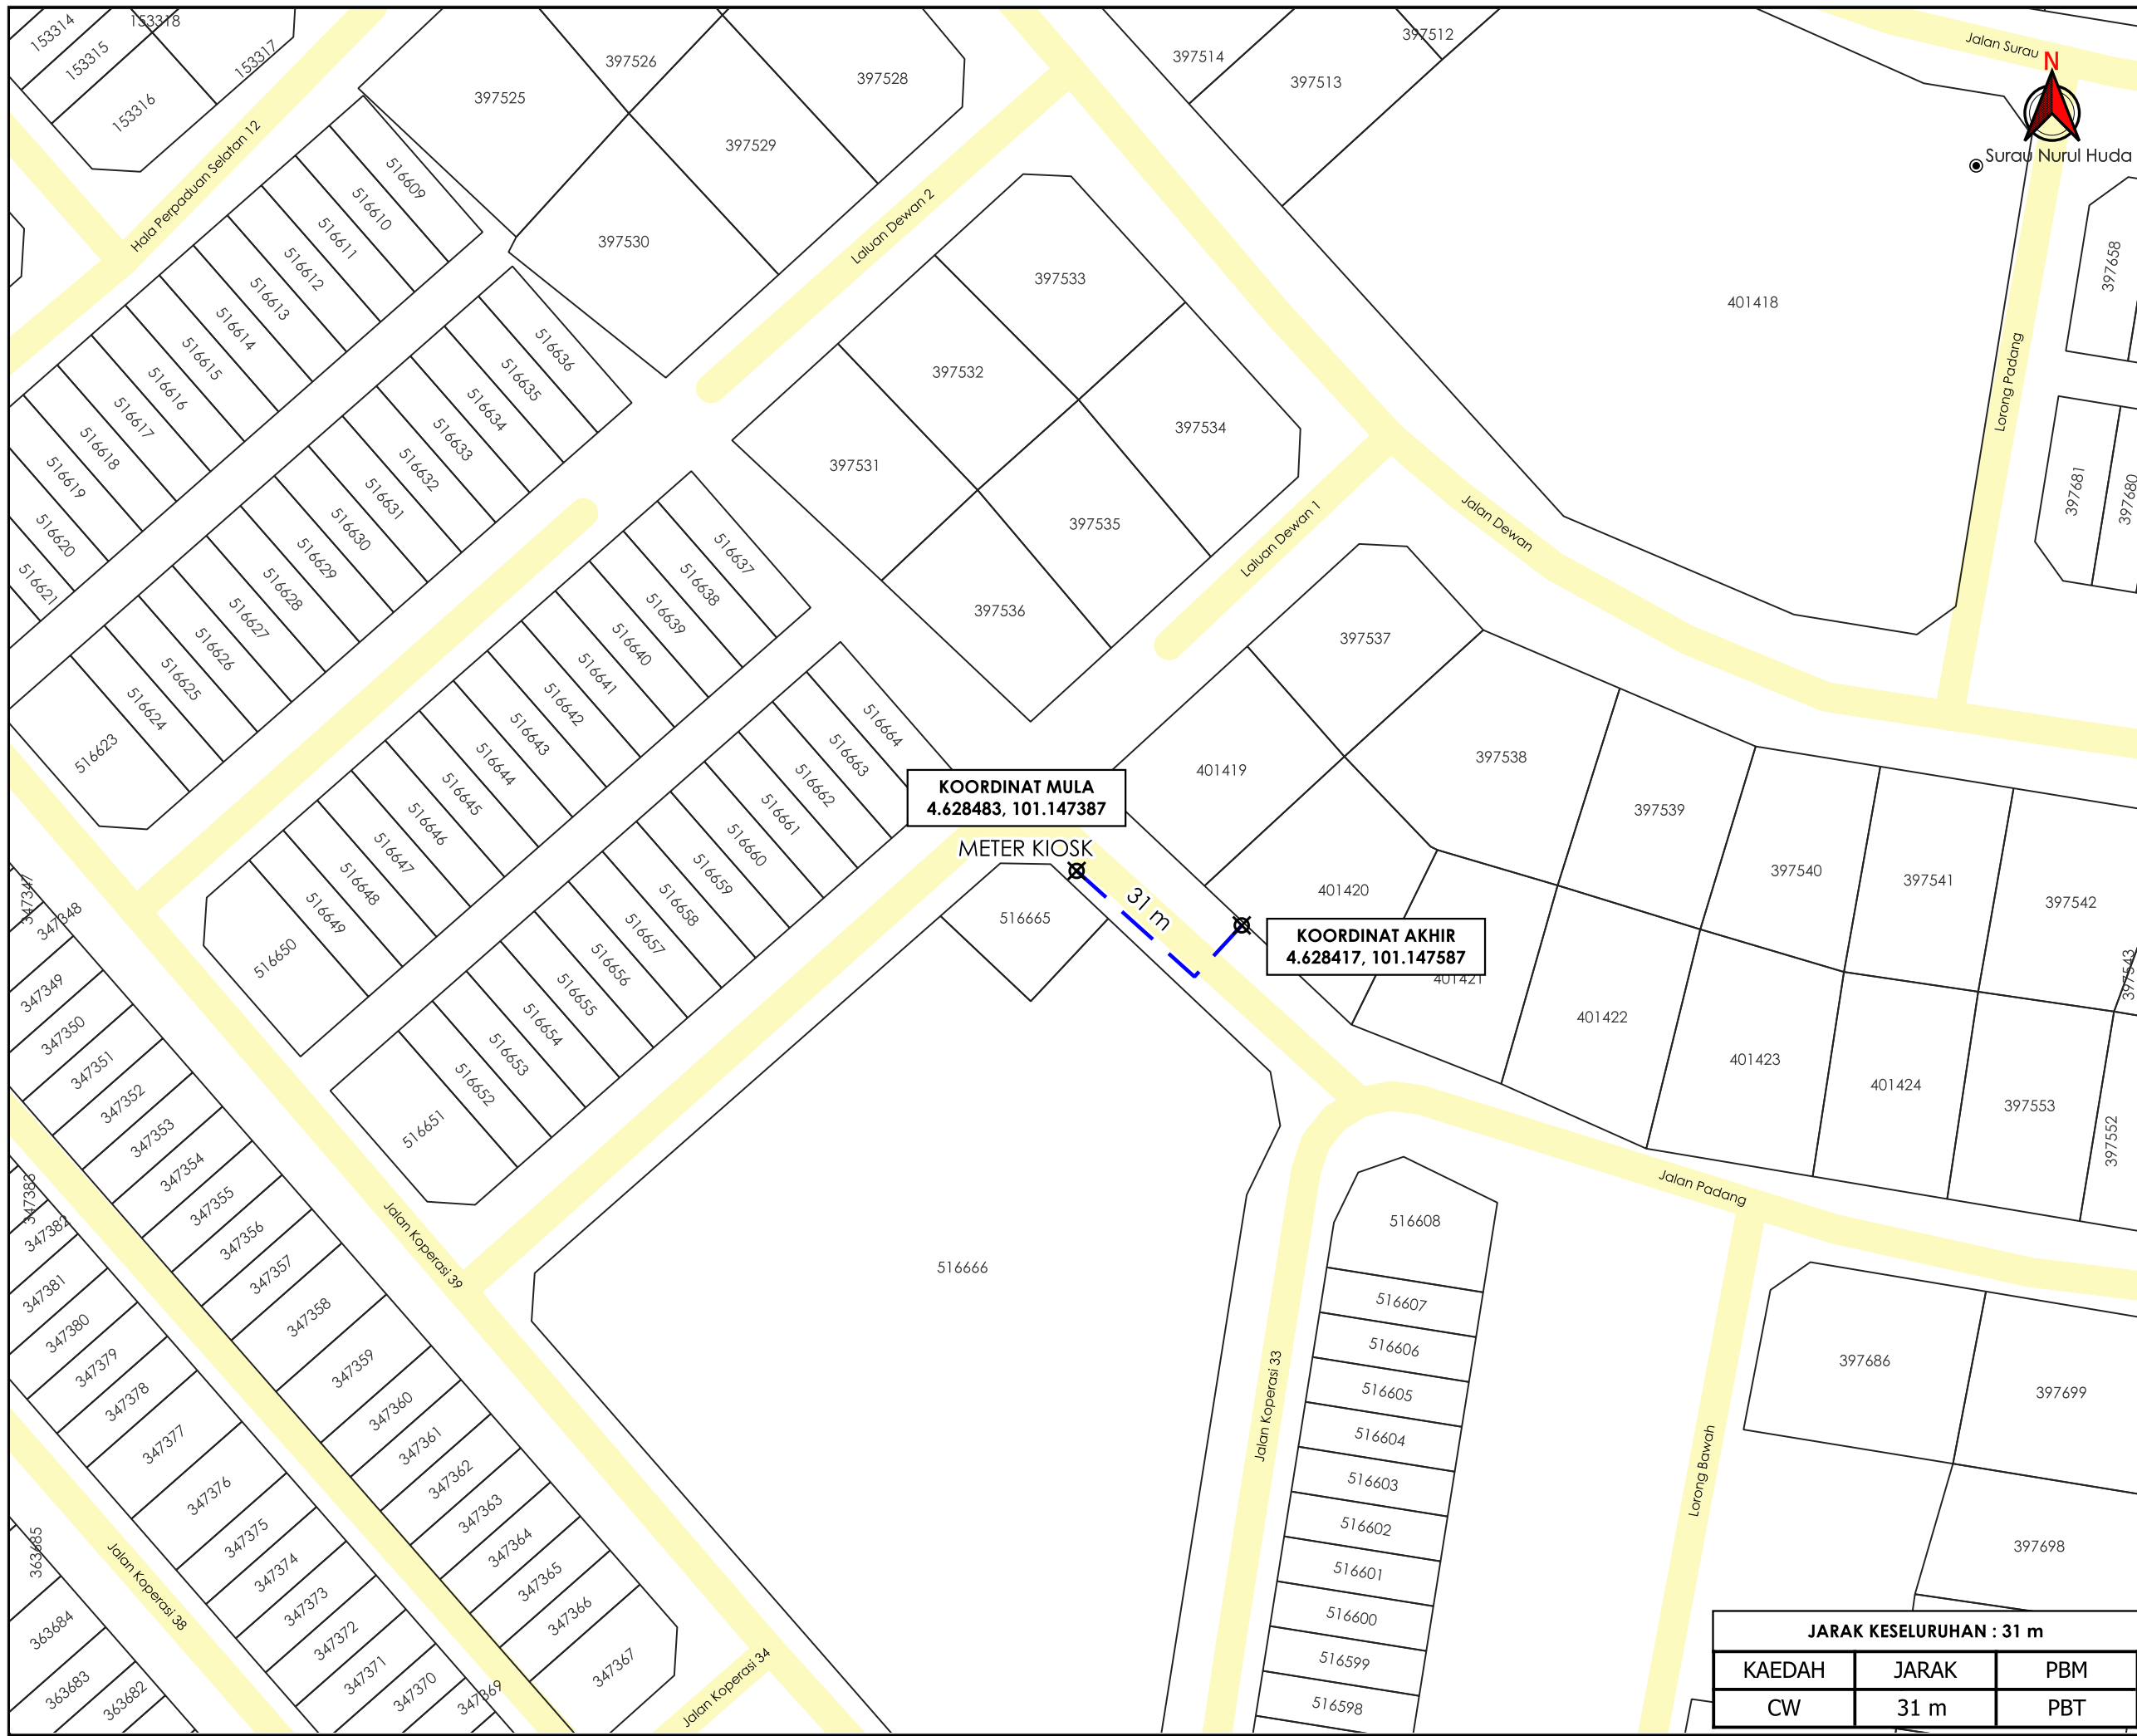

TAJUK PERMOHONAN
 PERMOHONAN BEKALAN ELEKTRIK BERALAMAT DI
 LOT 401420 KAMPUNG TERSUSUN BATU 6, 31150
 ULU KINTA, PERAK UNTUK TETUAN HARIFAH BINTI
 MOHD MEOR

- PETUNJUK**
- JALAN PBT
 - CARRIAGE WAY
 - TITIK MULA AKHIR

PIHAK BERKUASA MELULUS
MAJLIS BANDARAYA IPOH

PENYEDIA UTILITI
TENAGA NASIONAL

JENIS PELAN		PELAN IZIN LALU	
PELUKIS PELAN		ADIB FARHAN	
TARIKH DIKELUARKAN		2026-03-10	
MUKA SURAT		1/1	
NO FAIL RUJUKAN		PINDAAN	
KUDR/TNBB/B/03/26/0104		00	

JARAK KESELURUHAN : 31 m		
KAEDAH	JARAK	PBM
CW	31 m	PBT

***PENGUKURAN BERDASARKAN JARAK SATELIT**