

**KORIDOR
UTILITI**
DARUL RIDZUAN




**TENAGA
NASIONAL**

**PERMOHONAN TAMBAHAN BEKALAN ELEKTRIK DI ATAS PT3094,
JALAN INDUSTRI 3/1, KAWASAN PERINDUSTRIAN GOPENG, MUKIM
SUNGAI RAYA, DAERAH KINTA, PERAK DARUL RIDZUAN UNTUK TETUAN
SEMI CONVERTER INDUSTRIES SDN. BHD.**

**PELAN IZIN LALU
(PINDAAN 01)**

**NO FAIL RUJUKAN
KUDR/TNBB/B/05/26/0206**

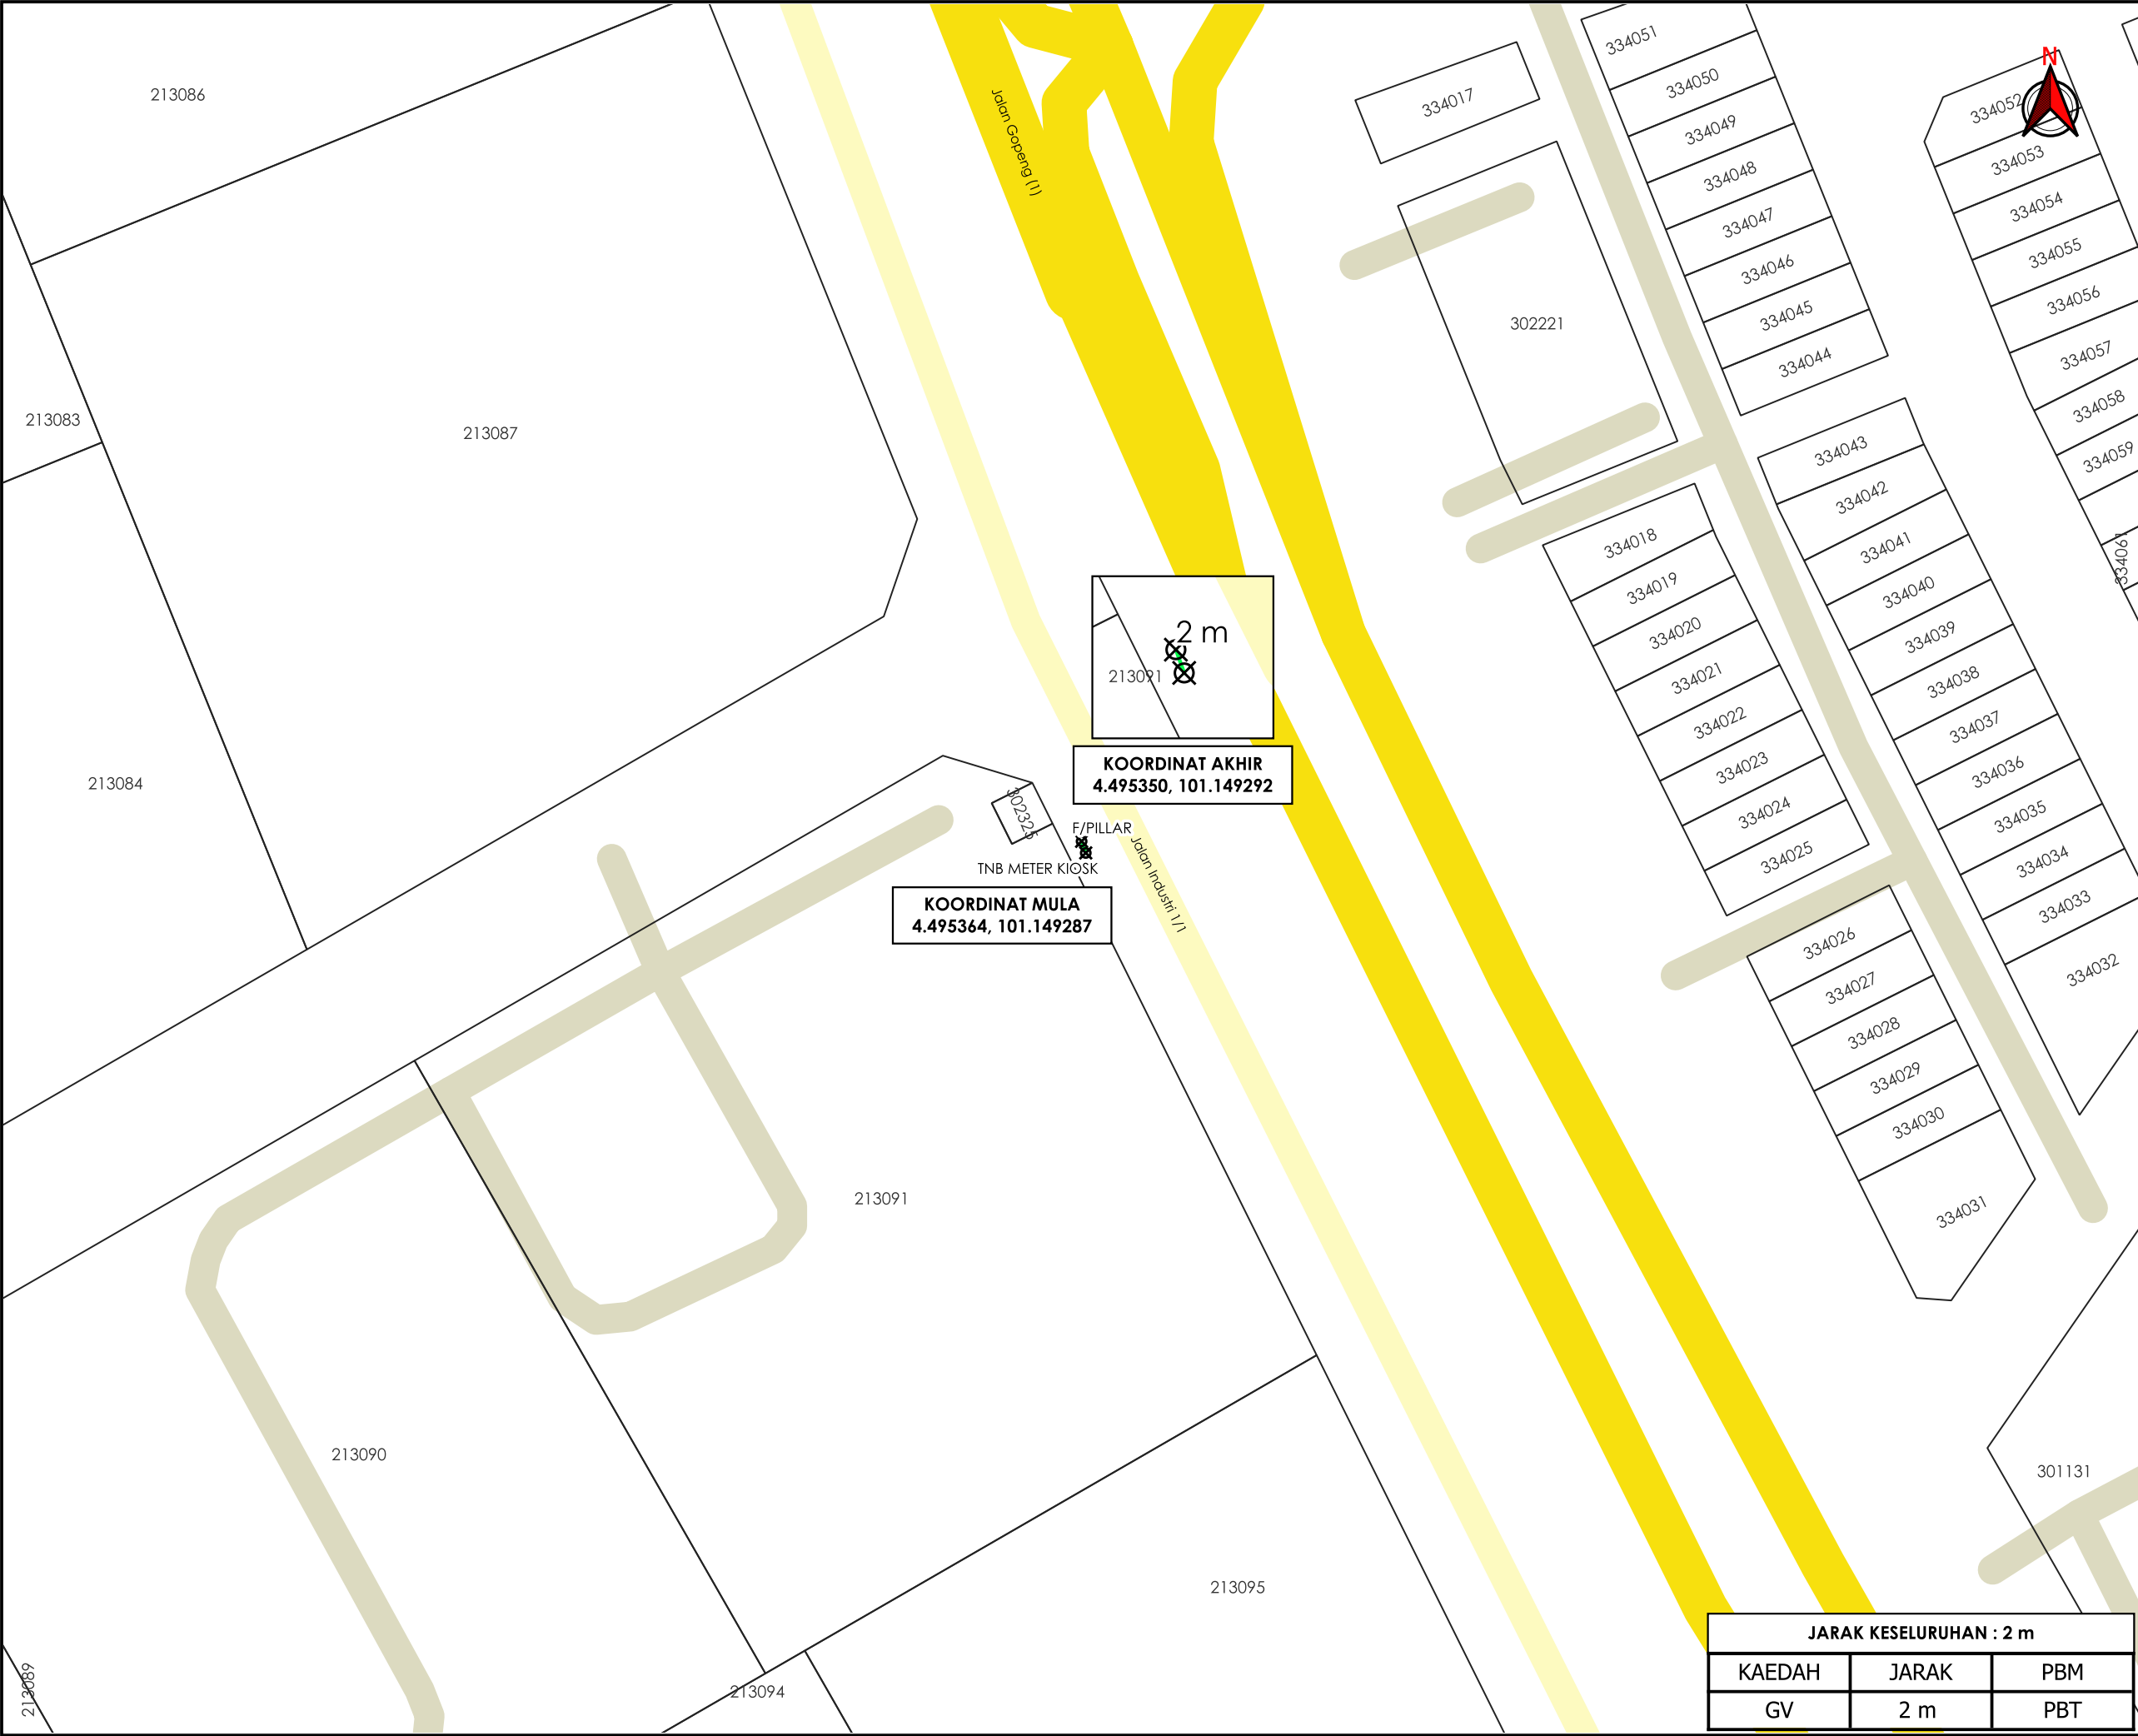

AGensi PENYELARAS

KORIDOR UTILITI

DARUL RIDZUAN

TAJUK PERMOHONAN

PERMOHONAN TAMBAHAN BEKALAN ELEKTRIK DI ATAS PT3094, JALAN INDUSTRI 3/1, KAWASAN PERINDUSTRIAN GOPENG, MUKIM SUNGAI RAYA, DAERAH KINTA, PERAK DARUL RIDZUAN UNTUK TETUAN SEMI CONVERTER INDUSTRIES SDN. BHD.

PETUNJUK

JALAN JKR

JALAN PBT

JALAN PERSENDIRIAN

GRASS VERGE

TITIK MULA AKHIR

PIHAK BERKUASA MELULUS

MAJLIS DAERAH KAMPAR

PENYEDIA UTILITI

JENIS PELAN

PELAN IZIN LALU

PELUKIS PELAN

ADIB FARHAN

TARIKH DIKELUARKAN

2026-08-10

MUKA SURAT

1/1

NO FAIL RUJUKAN

KUDR/TNBB/B/05/26/0206

PINDAAN

01

JARAK KESELURUHAN : 2 m

KAEDAH

JARAK

PBM

GV

2 m

PBT