

**KORIDOR  
UTILITI**  
DARUL RIDZUAN



**CADANGAN MEROBOH SEBUAH RUMAH PADERI 1-TINGKAT DAN  
MEMBINA 1 BLOK BANGUNAN 2 ½ TINGKAT YANG MENGANDUNGI  
DEWAN SERBAGUNA, PEJABAT, BILIK MESYUARAT DAN 1 UNIT RUMAH  
PADERI DI ATAS LOT 43062, JALAN ST MICHEAL, KAMPUNG  
TAWAS, 30010 IPOH, MUKIM HULU KINTA, DAERAH KINTA, PERAK DARUL  
RIDZUAN UNTUK TETUAN SYNOD OF THE DIOCESE OF WEST MALAYSIA**

**PELAN IZIN LALU**

**NO FAIL RUJUKAN  
KUDR/LAP/B/04/26/0159**



**TAJUK PERMOHONAN**  
CADANGAN MEROBOH SEBUAH RUMAH PADERI 1-TINGKAT DAN MEMBINA 1 BLOK BANGUNAN 2 ½ TINGKAT YANG MENGANDUNGI DEWAN SERBAGUNA, PEJABAT, BILIK MESYUARAT DAN 1 UNIT RUMAH PADERI DI ATAS LOT 43062, JALAN ST MICHEAL, KAMPUNG TAWAS, 30010 IPOH, MUKIM HULU KINTA, DAERAH KINTA, PERAK DARUL RIDZUAN UNTUK TETUAN SYNOD OF THE DIOCESE OF WEST MALAYSIA

**PETUNJUK**

- JALAN PBT
- JALAN PERSENDIRIAN
- CARRIAGE WAY
- TITIK MULA AKHIR

**PIHAK BERKUASA MELULUS**

	<b>MAJLIS BANDARAYA IPOH</b>
--	------------------------------


**PENYEDIA UTILITI**

	<b>LEMBAGA AIR PERAK</b>
--	--------------------------

<b>JENIS PELAN</b>	<b>PELAN IZIN LALU</b>
<b>PELUKIS PELAN</b>	<b>ADIB FARHAN</b>
<b>TARIKH DIKELUARKAN</b>	<b>2026-04-27</b>
<b>MUKA SURAT</b>	<b>1/1</b>
<b>NO FAIL RUJUKAN</b>	<b>PINDAAN</b>
<b>KUDR/LAP/B/04/26/0159</b>	<b>00</b>

**JARAK KESELURUHAN : 92 m**

<b>KAEDAH</b>	<b>JARAK</b>	<b>PBM</b>
<b>CW</b>	<b>92 m</b>	<b>PBT</b>

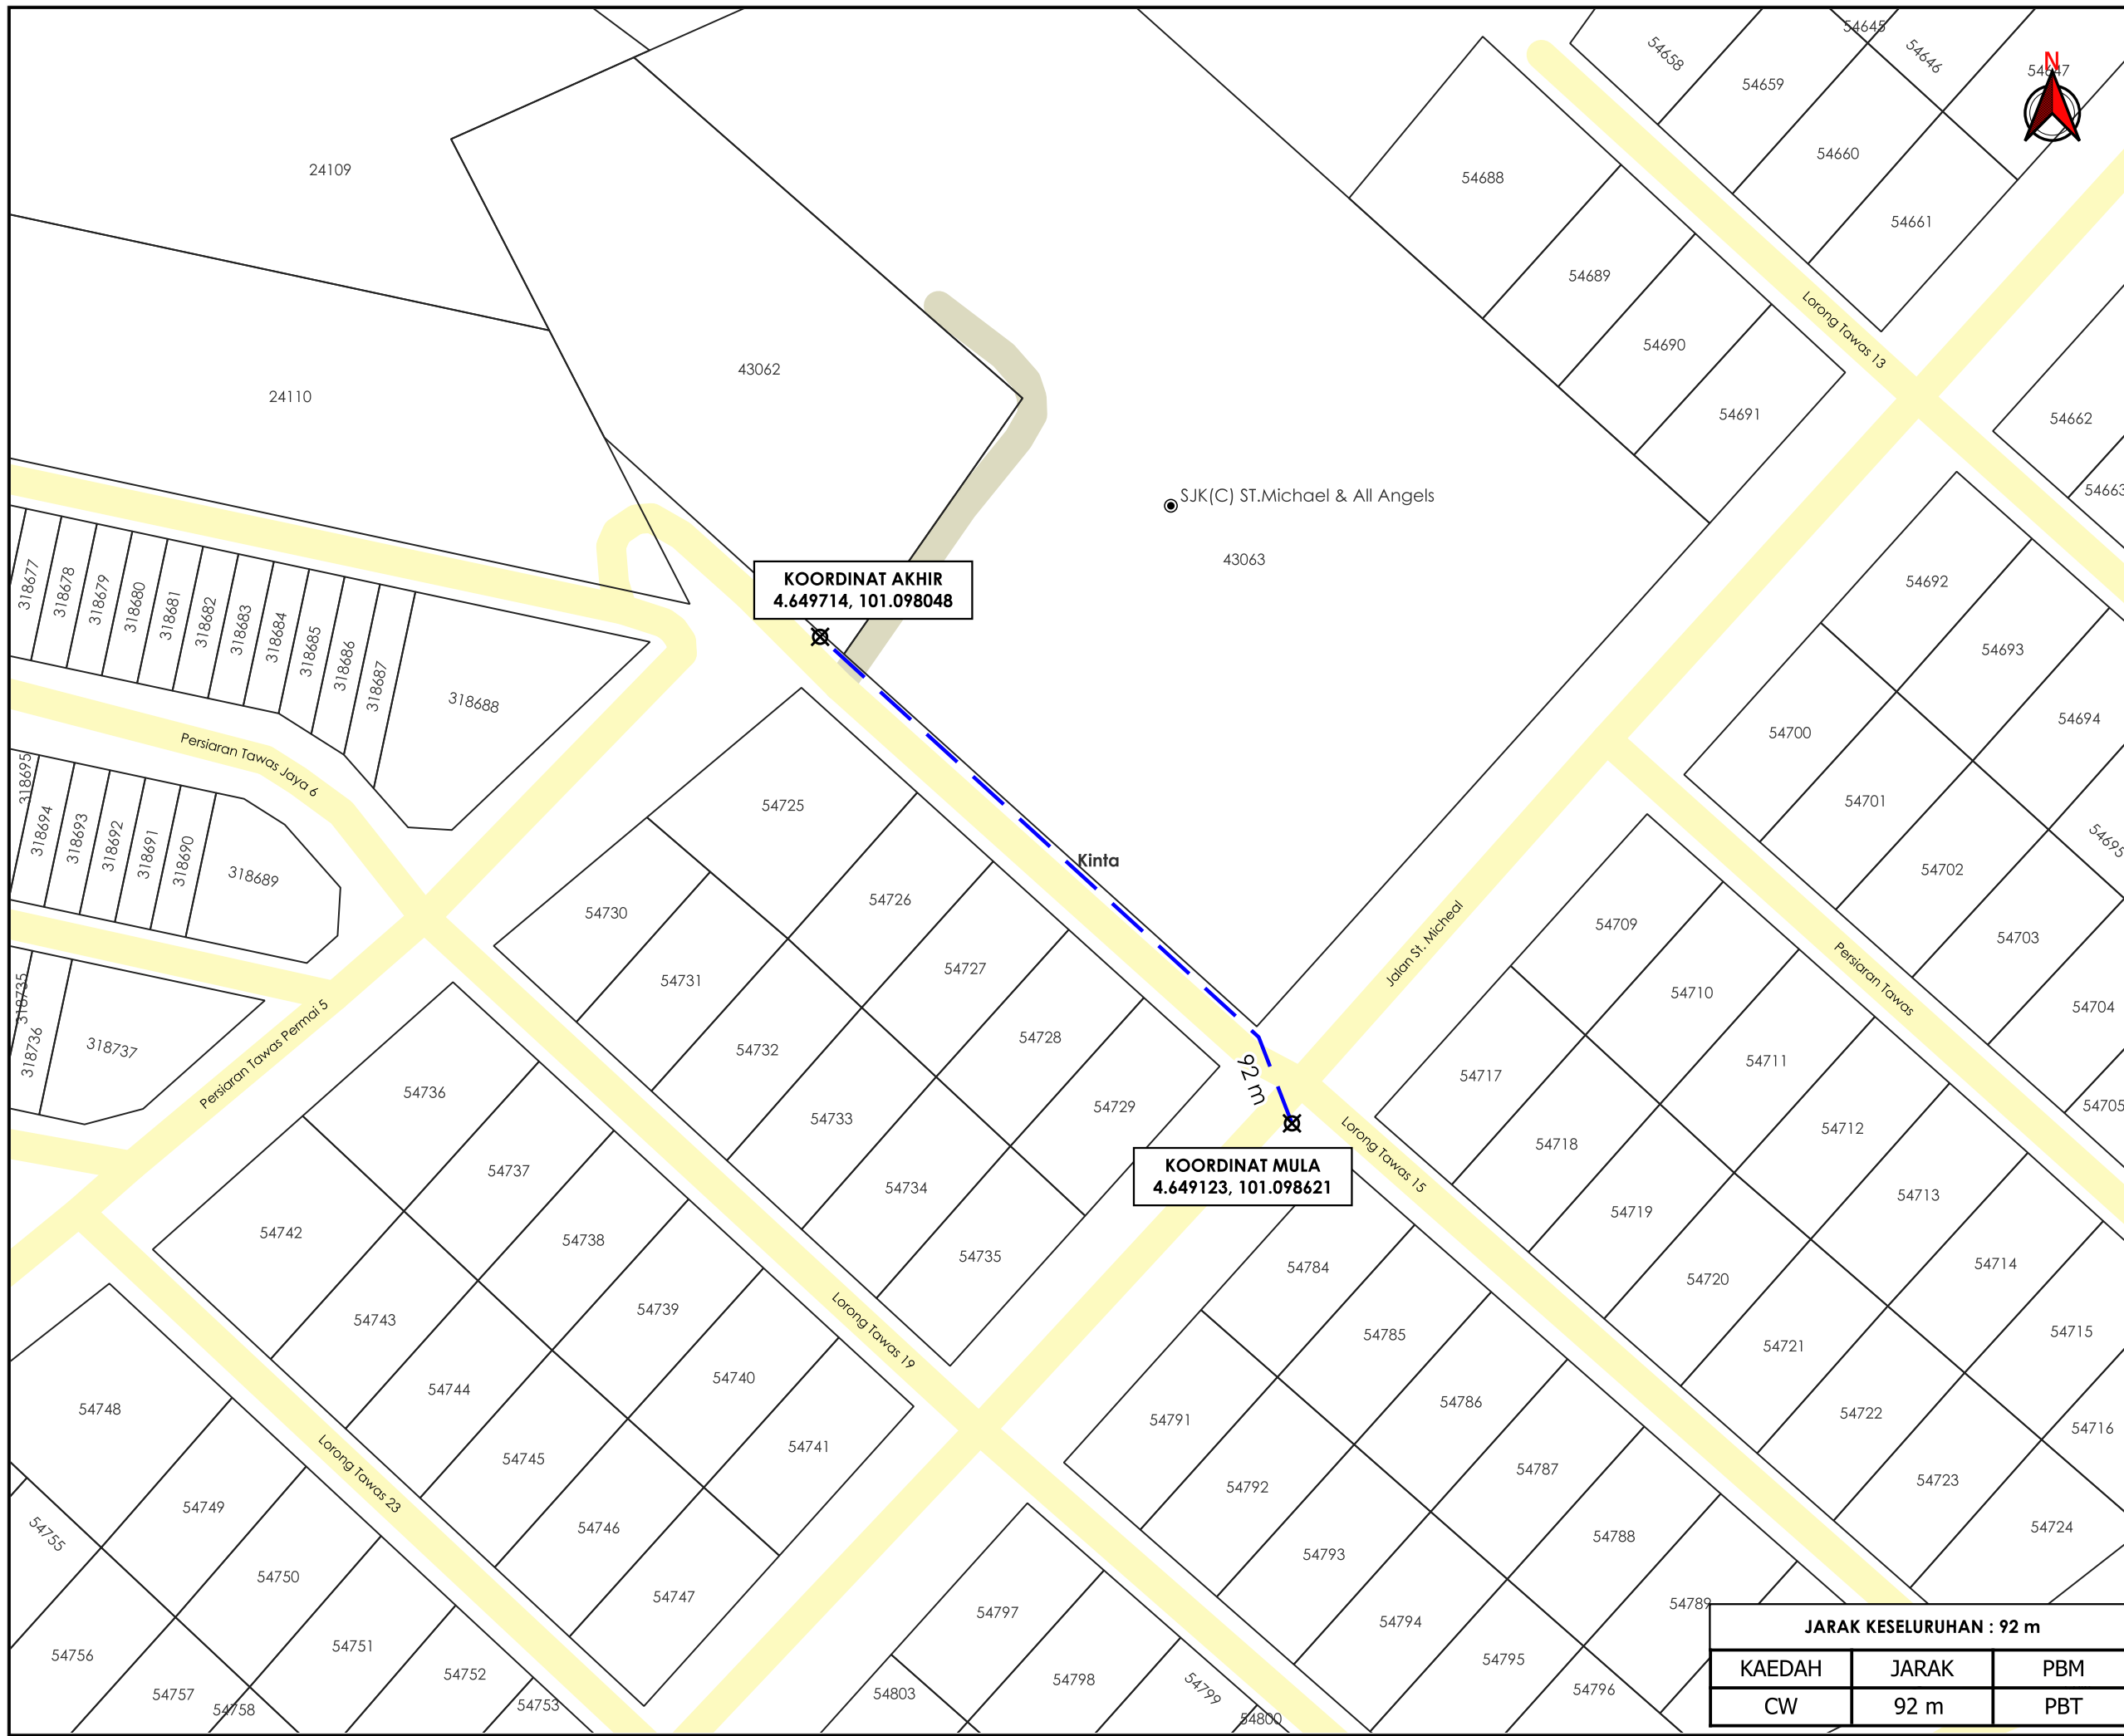

**\*PENGUKURAN BERDASARKAN JARAK SATELIT**