

**KORIDOR
UTILITI**
DARUL RIDZUAN



**CADANGAN MEROBOH SEBUAH RUMAH PADERI 1-TINGKAT DAN
MEMBINA 1 BLOK BANGUNAN 2 ½ TINGKAT YANG MENGANDUNGI
DEWAN SERBAGUNA, PEJABAT, BILIK MESYUARAT DAN 1 UNIT RUMAH
PADERI DI ATAS LOT 43062, JALAN ST MICHEAL, KAMPUNG
TAWAS, 30010 IPOH, MUKIM HULU KINTA, DAERAH KINTA, PERAK DARUL
RIDZUAN UNTUK TETUAN SYNOD OF THE DIOCESE OF WEST MALAYSIA**

**PELAN IZIN LALU
(PINDAAN 01)**

**NO FAIL RUJUKAN
KUDR/LAP/B/04/26/0159**



TAJUK PERMOHONAN
 CADANGAN MEROBOH SEBUAH RUMAH PADERI 1-TINGKAT DAN MEMBINA 1 BLOK BANGUNAN 2 ½ TINGKAT YANG MENDUNGI DEWAN SERBAGUNA, PEJABAT, BILIK MESYUARAT DAN 1 UNIT RUMAH PADERI DI ATAS LOT 43062, JALAN ST MICHEAL, KAMPUNG TAWAS, 30010 IPOH, MUKIM HULU KINTA, DAERAH KINTA, PERAK DARUL RIDZUAN UNTUK TETUAN SYNOD OF THE DIOCESE OF WEST MALAYSIA

PETUNJUK

- JALAN PBT
- JALAN PERSENDIRIAN
- CARRIAGE WAY
- TITIK MULA AKHIR

PIHAK BERKUASA MELULUS


	MAJLIS BANDARAYA IPOH

PENYEDIA UTILITI



JENIS PELAN	PELAN IZIN LALU
PELUKIS PELAN	ADIB FARHAN
TARIKH DIKELUARKAN	2026-05-05
MUKA SURAT	1/1
NO FAIL RUJUKAN	PINDAAN
KUDR/LAP/B/04/26/0159	01

JARAK KESELURUHAN : 97 m		
KAEDAH	JARAK	PBM
CW	97 m	PBT

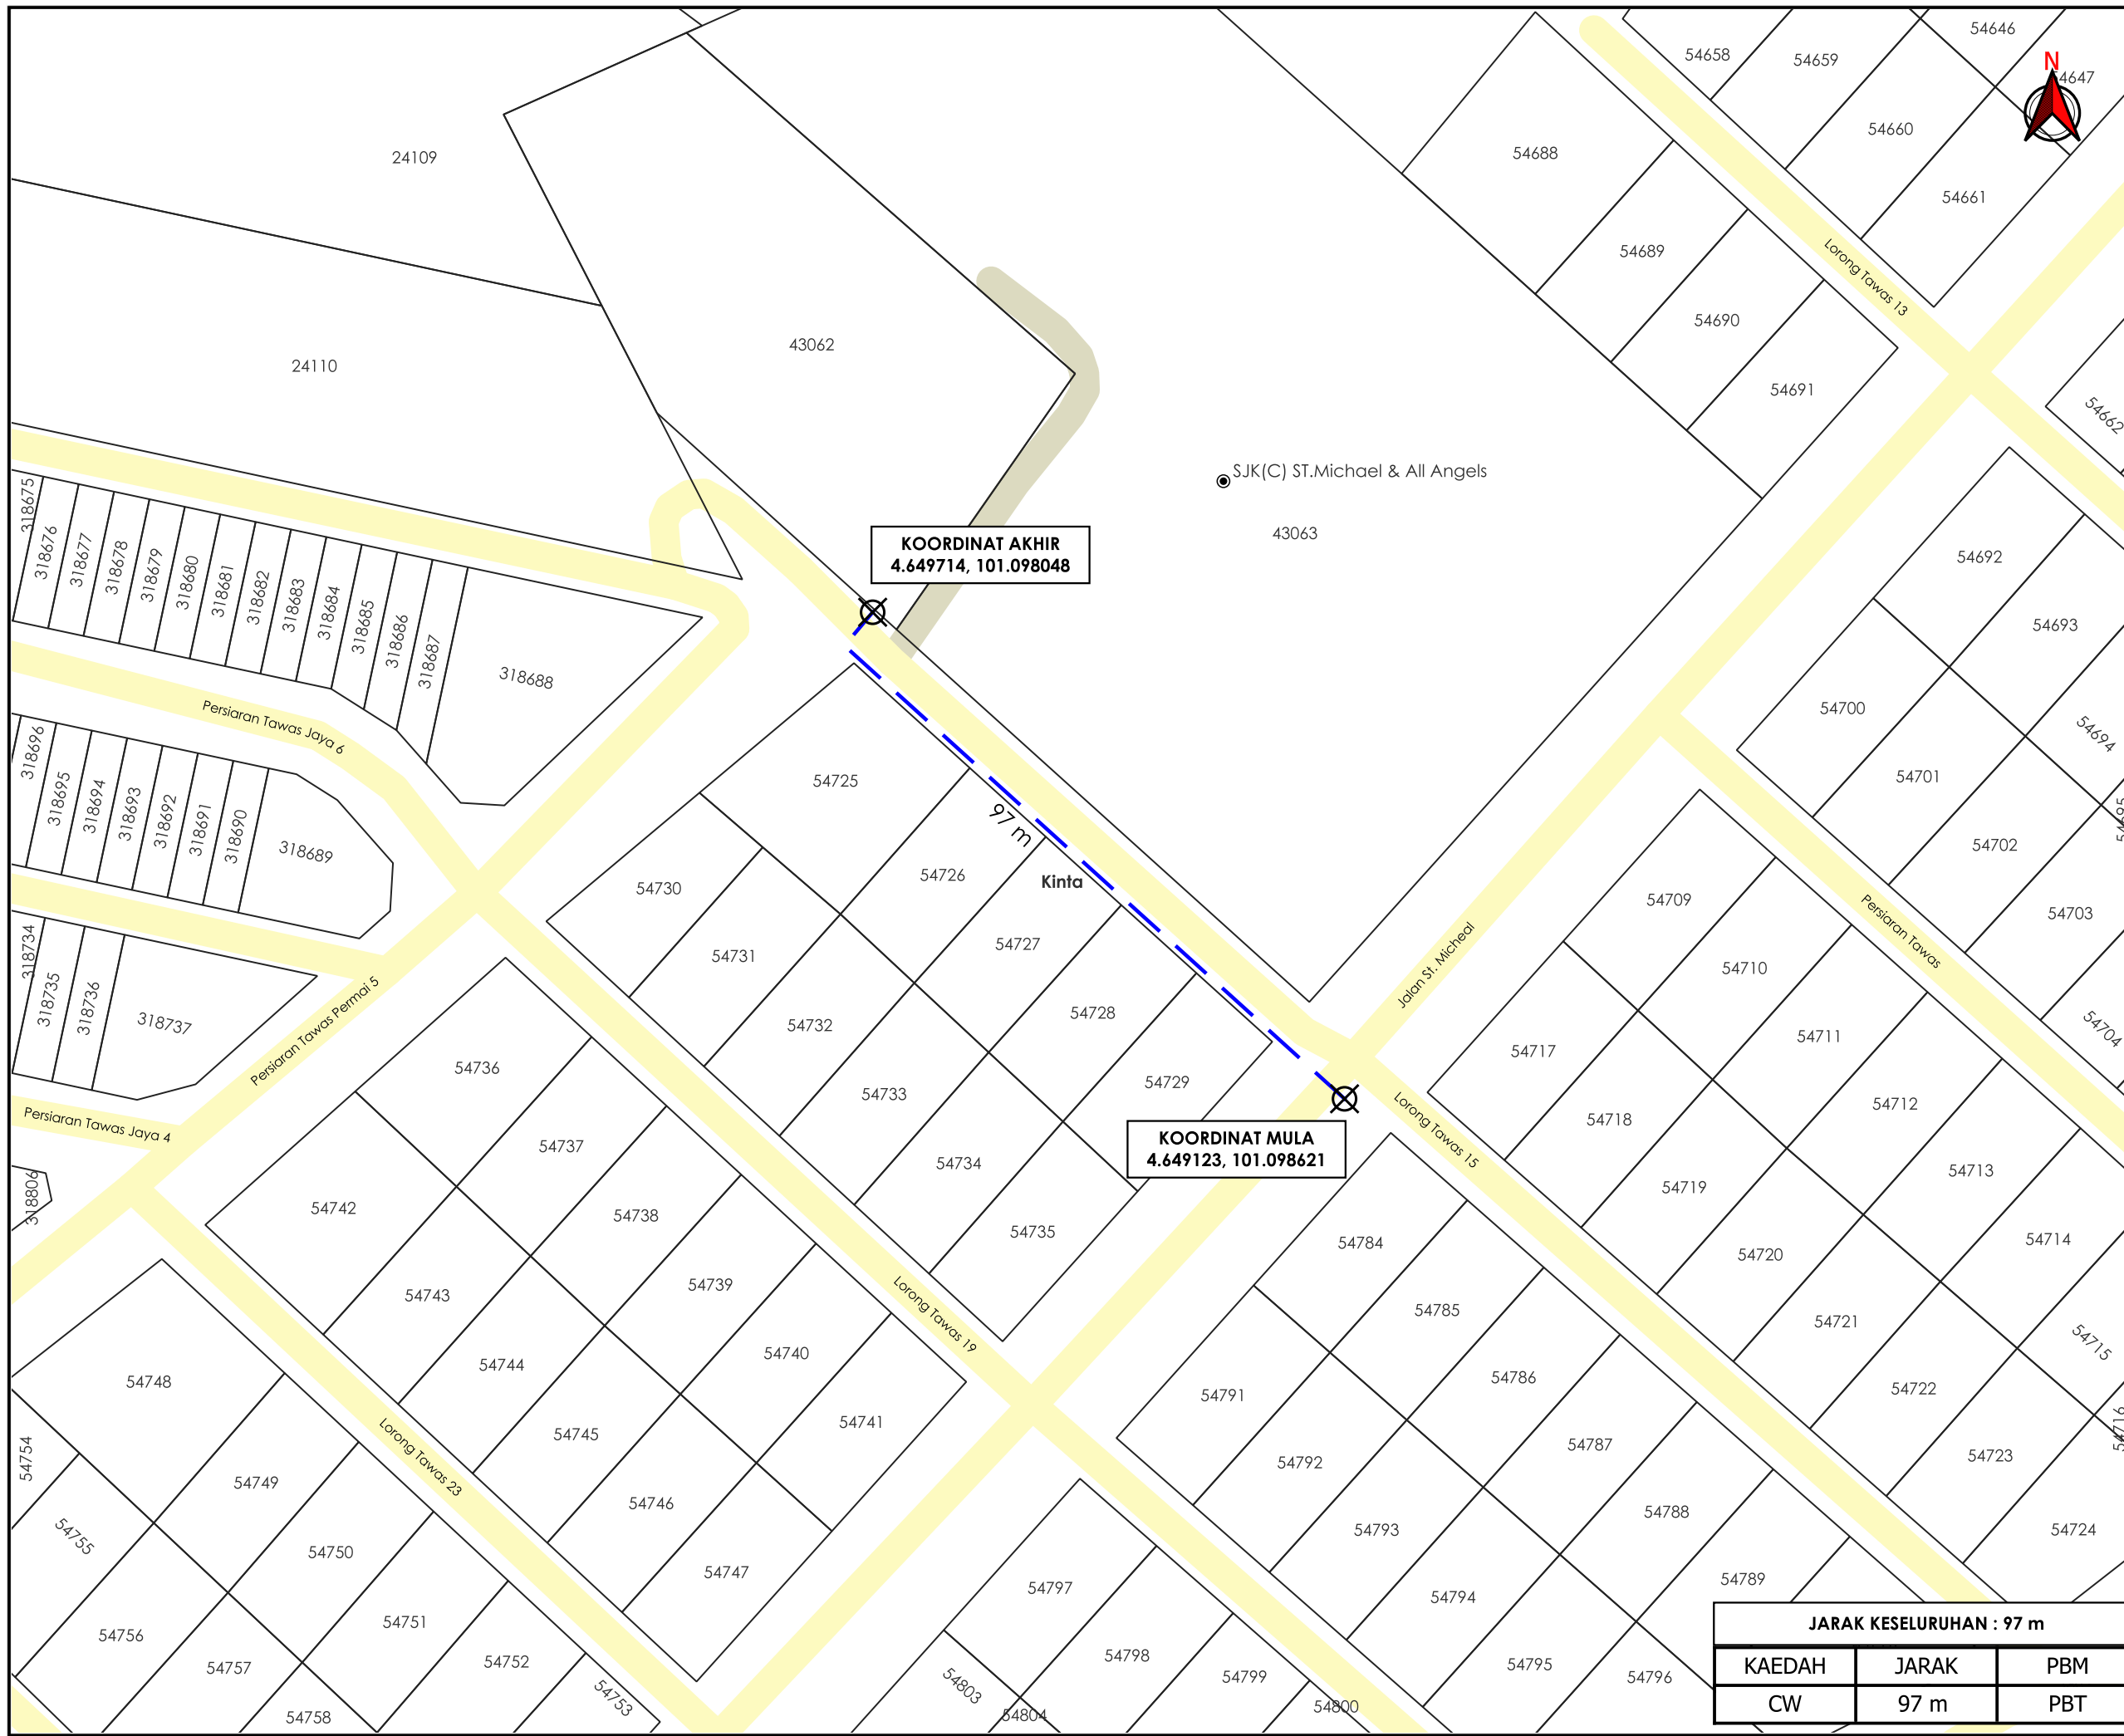

***PENGUKURAN BERDASARKAN JARAK SATELIT**