

**KORIDOR  
UTILITI**  
DARUL RIDZUAN






**TENAGA  
NASIONAL**

**BEKALAN ELEKTRIK 300A UNTUK BANGGUNAN HOSPITAL SEDIAADA DI  
ATAS JALAN CHUNG THYE PHIN, 30250, IPOH PERAK UNTUK TUJUAN  
TETUAN KMC MEDICAL CENTRE**

**PELAN IZIN LALU**

**NO FAIL RUJUKAN  
KUDR/TNBB/B/04/26/0170**

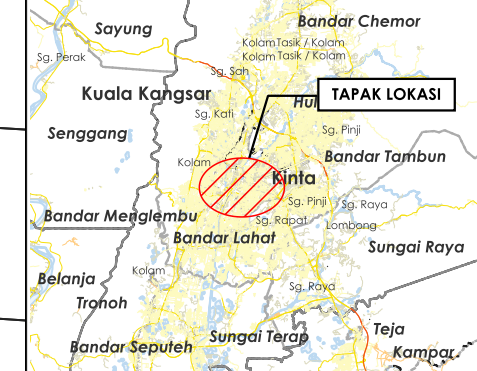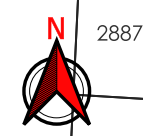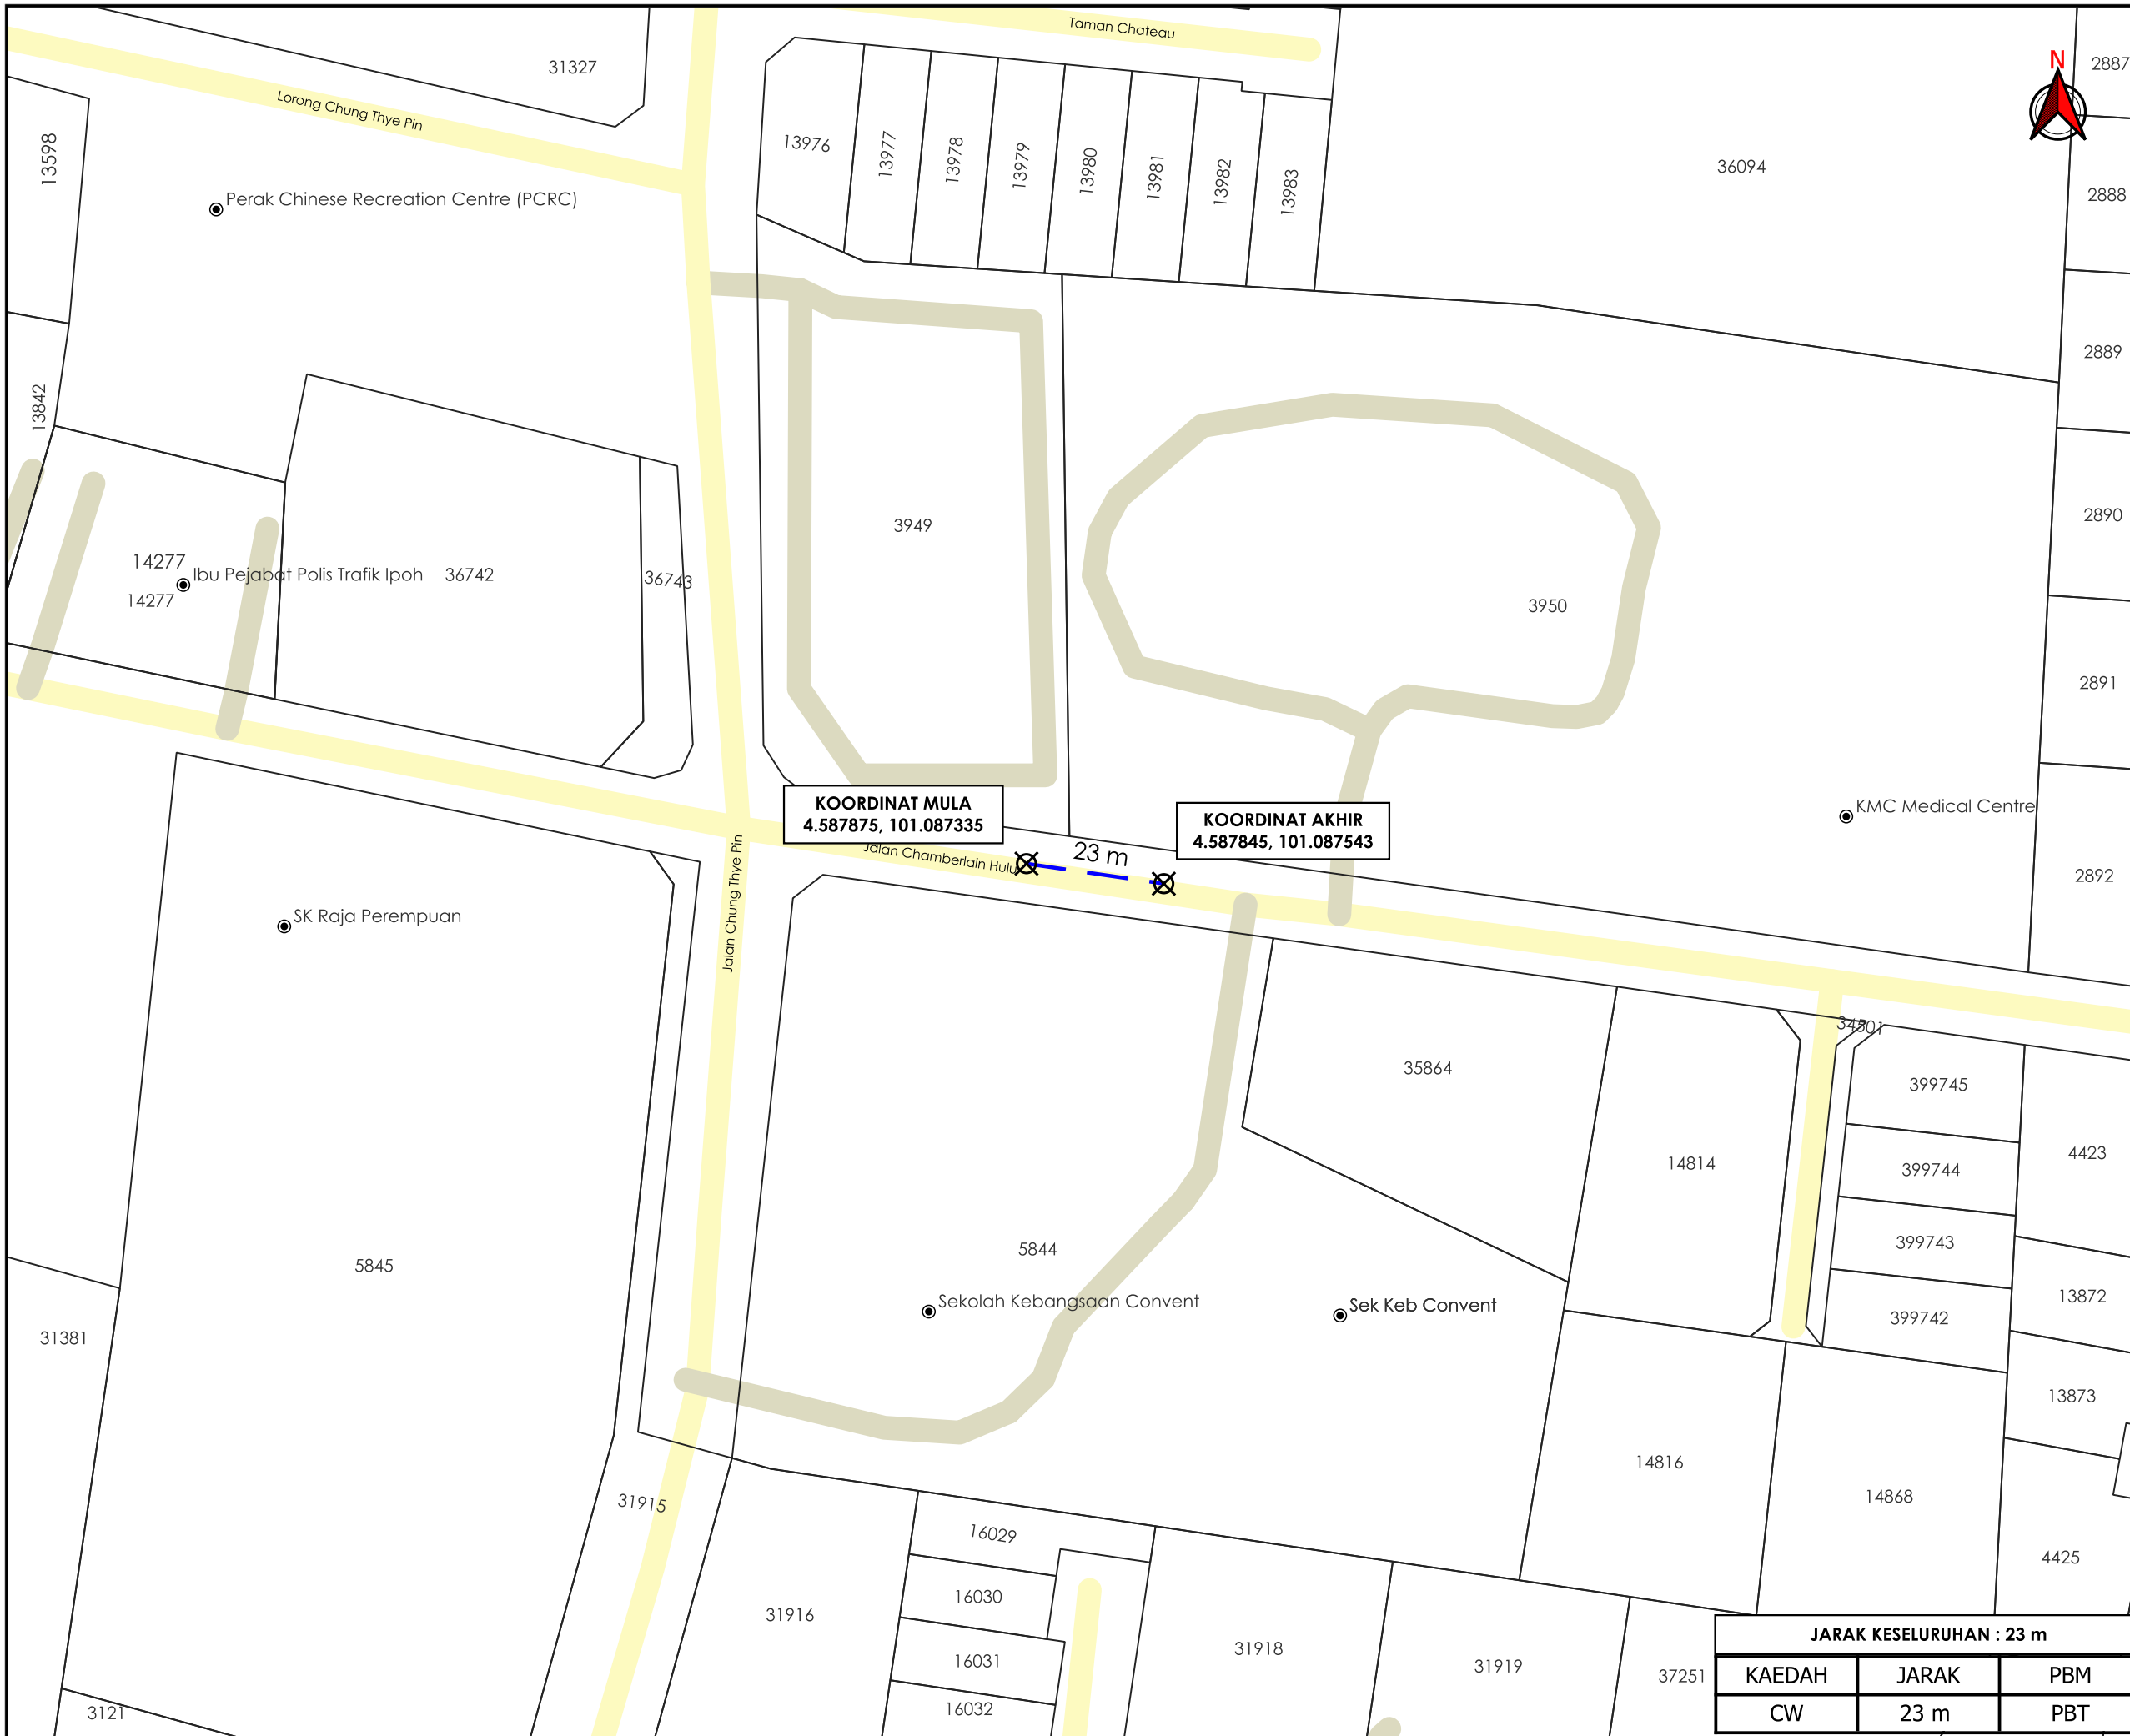

**TAJUK PERMOHONAN**  
 BEKALAN ELEKTRIK 300A UNTUK BANGGUNAN HOSPITAL SEDIAADA DI ATAS JALAN CHUNG THYE PHIN, 30250, IPOH PERAK UNTUK TUJUAN TETUAN KMC MEDICAL CENTRE

- PETUNJUK**
- JALAN PBT
  - JALAN PERSENDIRIAN
  - CARRIAGE WAY
  - ⊗ TITIK MULA AKHIR

PIHAK BERKUASA MELULUS	
	MAJLIS BANDARAYA IPOH

**PENYEDIA UTILITI**

JENIS PELAN	PELAN IZIN LALU
PELUKIS PELAN	ADIB FARHAN
TARIKH DIKELUARKAN	2026-05-04
MUKA SURAT	1/1
NO FAIL RUJUKAN	PINDAAN
KUDR/TNBB/B/04/26/0170	00

JARAK KESELURUHAN : 23 m		
KAEDAH	JARAK	PBM
CW	23 m	PBT

**\*PENGUKURAN BERDASARKAN JARAK SATELIT**