


**KORIDOR
UTILITI**
DARUL RIDZUAN



**PROJEK PENYEDIAAN POINT OF PRESENCE (POP) FASA 2 HAB
INFRASTUKTUR GENTIAN OPTIK BERHAMPIRAN DENGAN SEKOLAH,
PREMIS KERAJAAN DAN KOMUNITI SEKITARNYA OLEH KEMENTERIAN
KOMUNIKASI (ZON UTARA – PERAK & KEDAH) SERAHAN DOKUMEN
LENGKAP BAGI PERMOHONAN KELULUSAN IZIN LALU ABC1046 –
SEKOLAH JENIS KEBANGSAAN CINA HWA LIAN 1**

**PELAN IZIN LALU
(PINDAAN 01)**

**NO FAIL RUJUKAN
KUDR/KACP/A/03/26/0121**

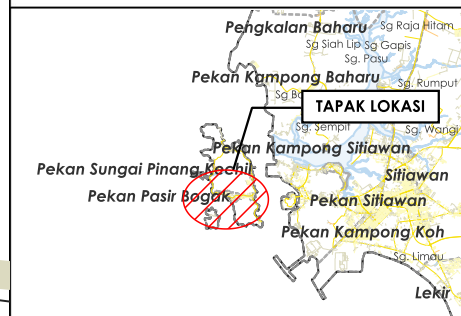

TAJUK PERMOHONAN
PROJEK PENYEDIAAN POINT OF PRESENCE (POP) FASA 2 HAB INFRASTRUKTUR GENTIAN OPTIK BERHAMPIRAN DENGAN SEKOLAH, PREMIS KERAJAAN DAN KOMUNITI SEKITARNYA OLEH KEMENTERIAN KOMUNIKASI (ZON UTARA – PERAK & KEDAH) SERAHAN DOKUMEN LENGKAP BAGI PERMOHONAN KELULUSAN IZIN LALU ABC1046 – SEKOLAH JENIS KEBANGSAAN CINA HWA LIAN 1

- PETUNJUK**
- JALAN JKR
 - JALAN PBT
 - JALAN PERSENDIRIAN
 - OVERHEAD
 - TIANG CADANGAN

PIHAK BERKUASA MELULUS

- JABATAN KERJA RAYA MANJUNG**
- MAJLIS PERBANDARAN MANJUNG**


PENYEDIA UTILITI



JENIS PELAN		PELAN IZIN LALU
PELUKIS PELAN		ADIB FARHAN
TARIKH DIKELUARKAN		2026-04-20
MUKA SURAT	1/1	
NO FAIL RUJUKAN		PINDAAN
KUDR/KACP/A/03/26/0121		01

JARAK KESELURUHAN : 796 m

KAEDAH	JARAK	PBM
OH	40 m	JKR
OH	441 m	PBT
OH	124 m	PBT
OH	105 m	PBT
OH	86 m	PBT

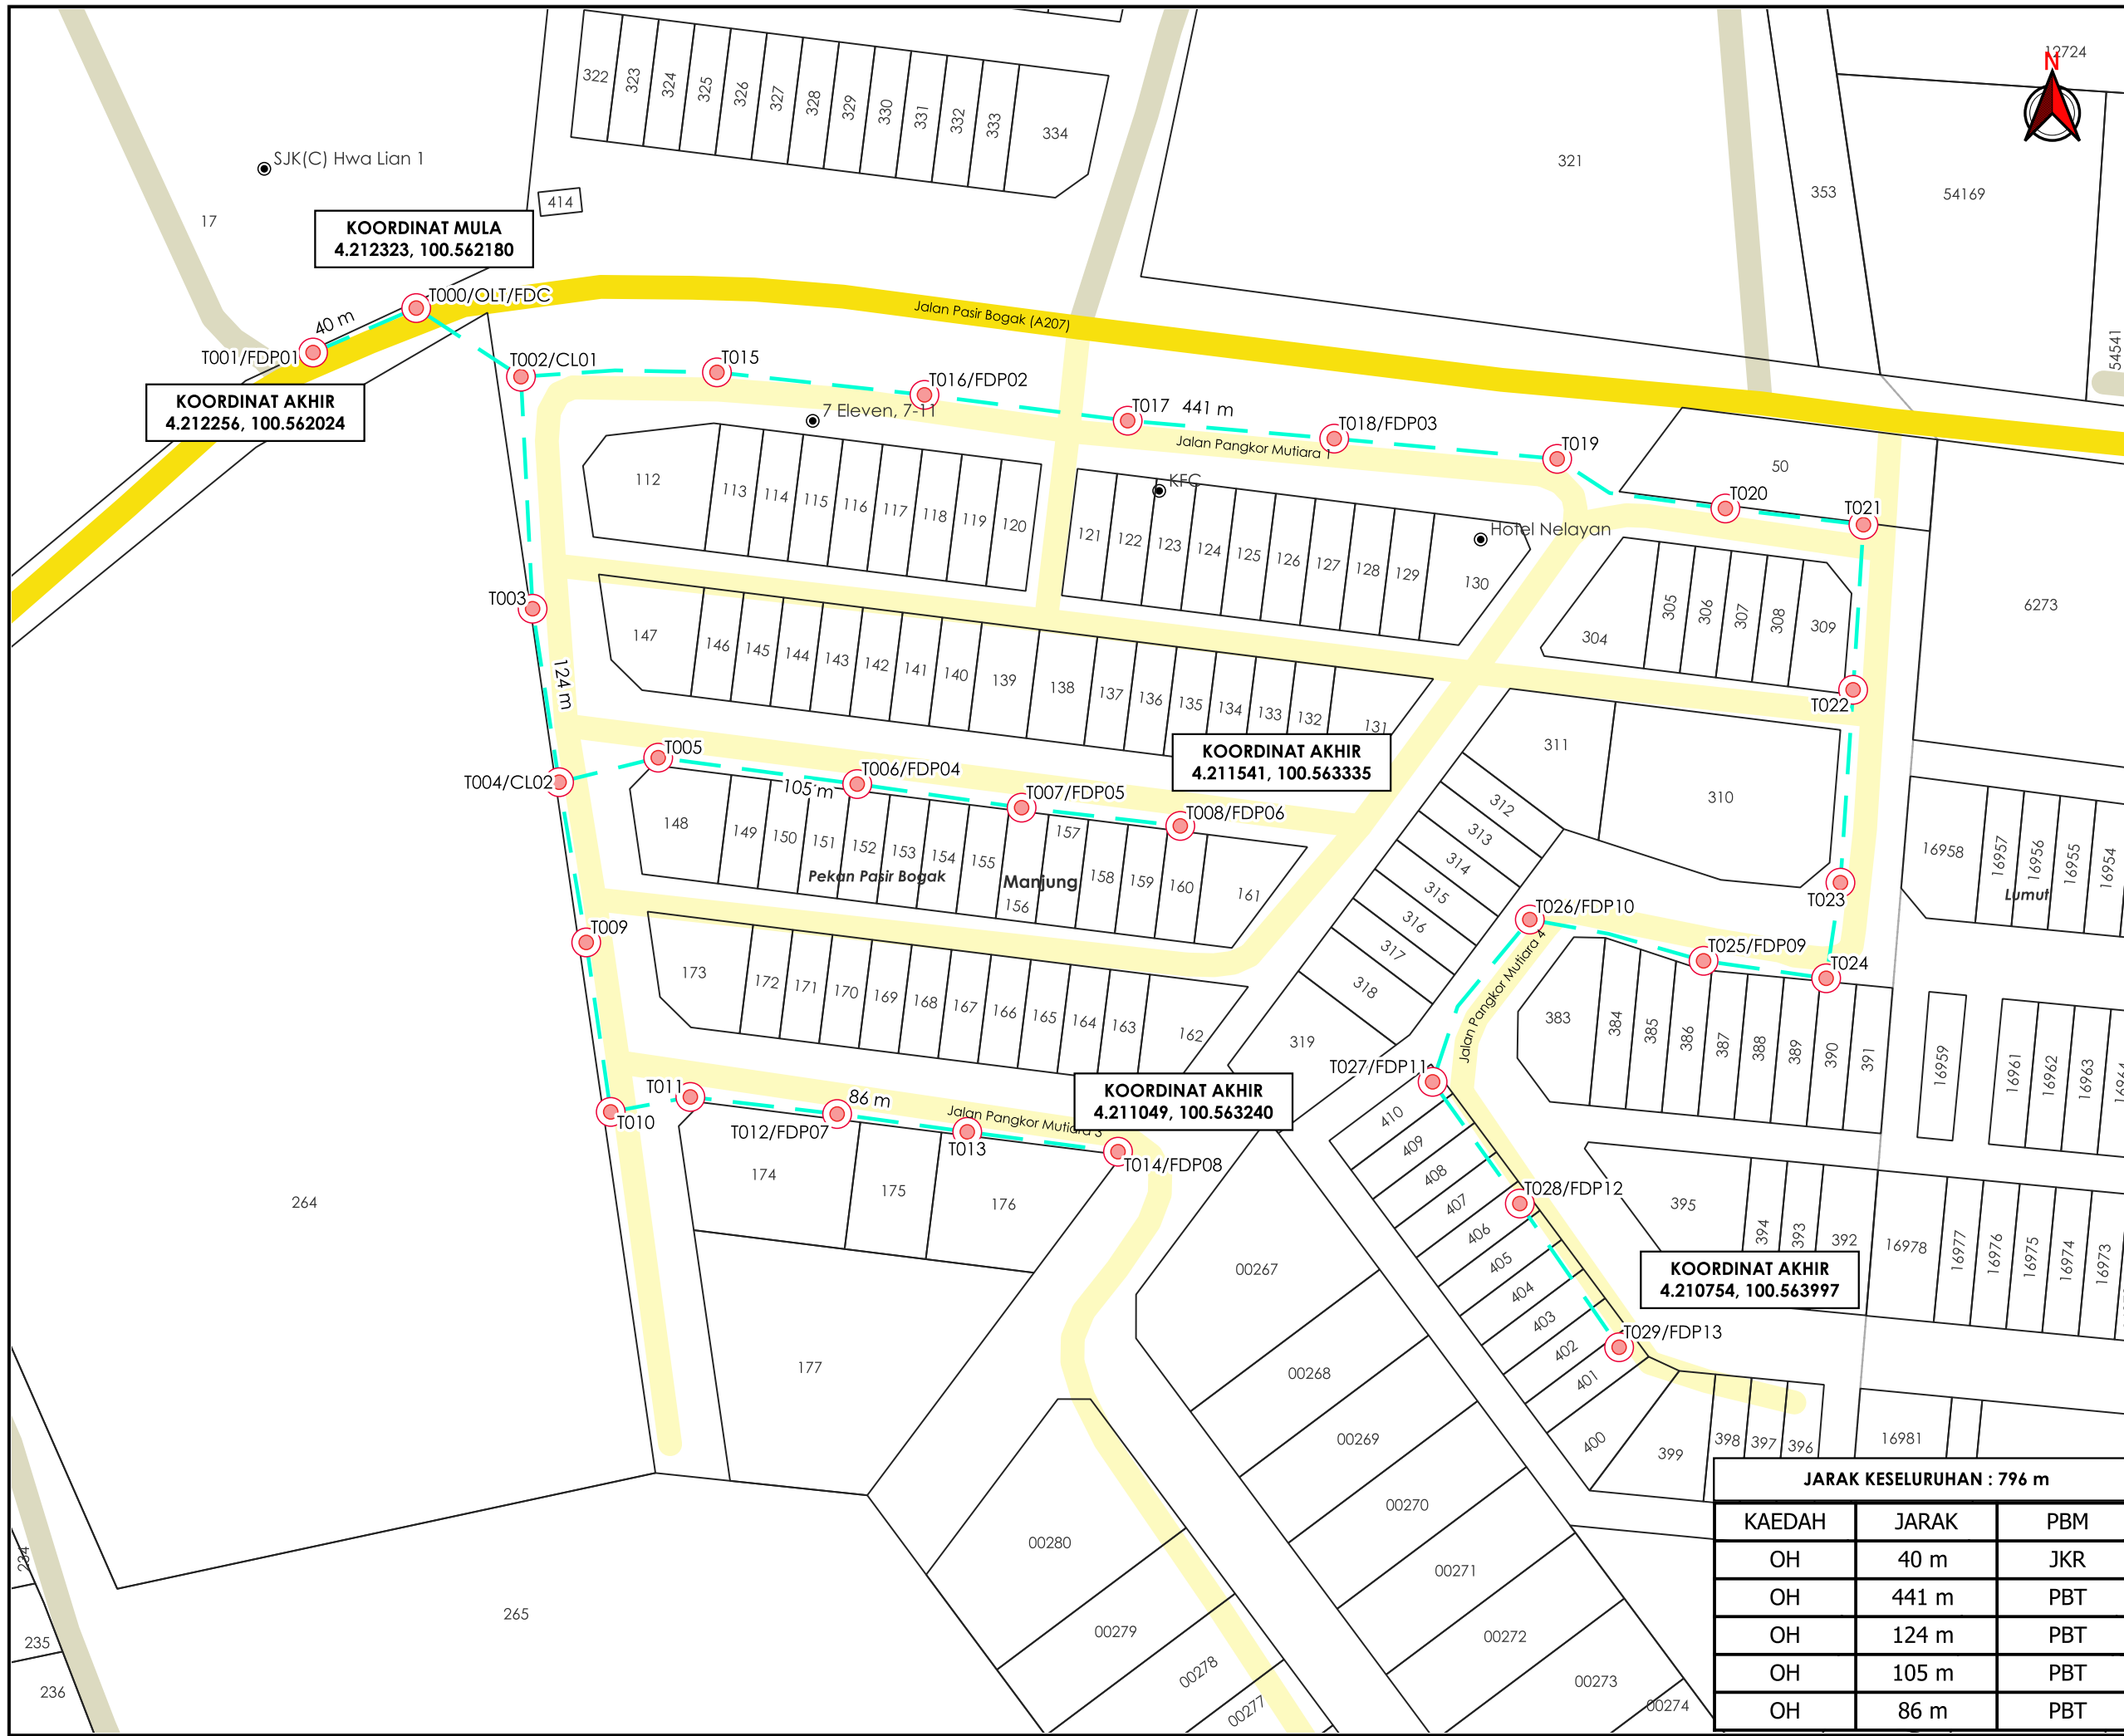

*PENGUKURAN BERDASARKAN JARAK SATELIT