

**KORIDOR
UTILITI**
DARUL RIDZUAN




time™

**CADANGAN PEMASANGAN UTILITI BAGI KABEL TELEKOMUNIKASI DI
DALAM KAWASAN RIZAB JALAN AWAM DAERAH KINTA, PERAK
DARUL RIDZUAN UNTUK TETUAN TT DOTCOM SDN BHD – SO DAMACAI
PIKE STREET, N'OSAIRIS TECHNOLOGY SOLUTION SDN BHD**

PELAN IZIN LALU

**NO FAIL RUJUKAN
KUDR/TTDC/B/07/26/0285**

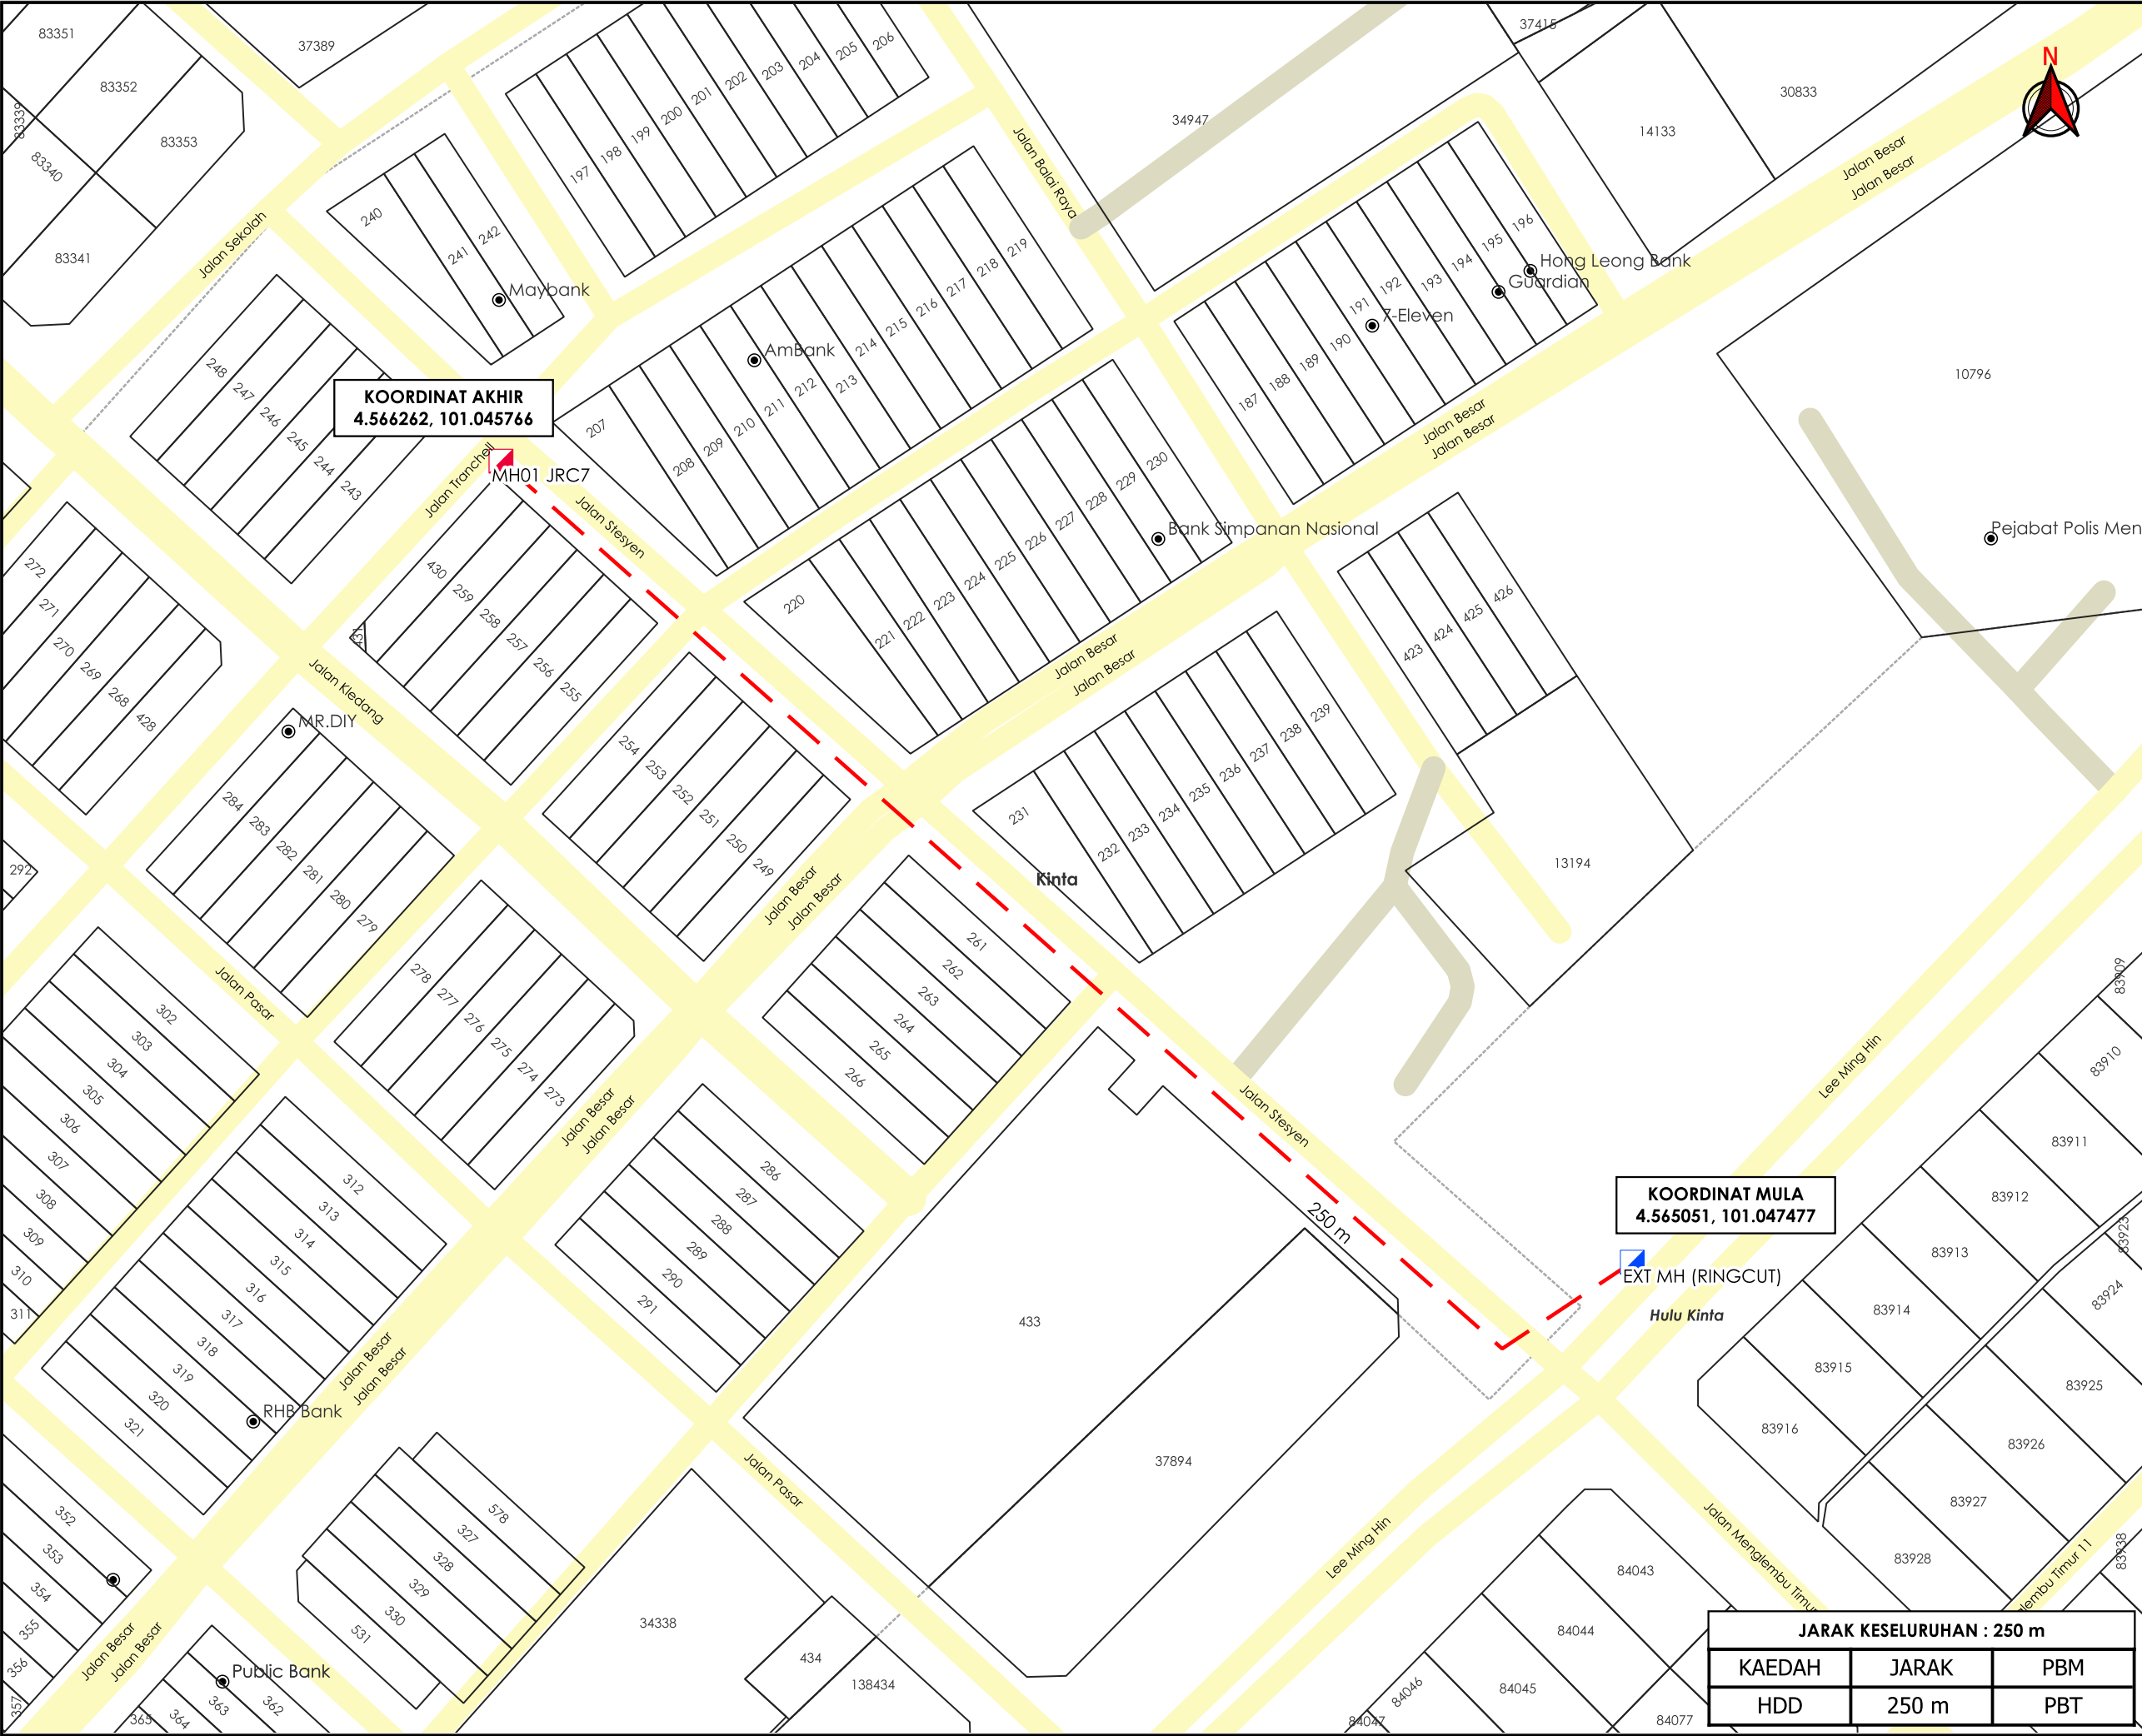

KOORDINAT AKHIR
4.566262, 101.045766

KOORDINAT MULA
4.565051, 101.047477

EXT MH (RINGCUT)

JARAK KESELURUHAN : 250 m		
KAEDAH	JARAK	PBM
HDD	250 m	PBT

AGensi PENYELARAS

KORIDOR UTILITI

DARUL RIDZUAN

TAPAK LOKASI

TAJUK PERMOHONAN

CADANGAN PEMASANGAN UTILITI BAGI KABEL TELEKOMUNIKASI DI DALAM KAWASAN RIZAB JALAN AWAM DAERAH KINTA, PERAK DARUL RIDZUAN UNTUK TETUAN TT DOTCOM SDN BHD – SO DAMACAI PIKE STREET, N’OSAIRIS TECHNOLOGY SOLUTION SDN BHD

PETUNJUK

- JALAN PBT
- JALAN PERSENDIRIAN
- HORIZONTAL DIRECTIONAL DRILLING
- MANHOLE CADANGAN
- MANHOLE SEDIA ADA

PIHAK BERKUASA MELULUS

MAJLIS DAERAH BATU GAJAH

PENYEDIA UTILITI

JENIS PELAN	PELAN IZIN LALU
PELUKIS PELAN	ADIB FARHAN
TARIKH DIKELUARKAN	2026-07-20
MUKA SURAT	1/1
NO FAIL RUJUKAN	PINDAAN
KUDR/TTDC/B/07/26/0285	00

***PENGUKURAN BERDASARKAN JARAK SATELIT**