


**KORIDOR
UTILITI**
DARUL RIDZUAN



**MENJALANKAN KERJA-KERJA MENAIK TARAF KABEL FIBER OPTIK
TM UNTUK PROJEK TMNA/261606_SRR FTTH TP_C006_TAMAN
KAMUNTING PUTRA**

PELAN IZIN LALU

**NO FAIL RUJUKAN
KUDR/TMBS/A/08/26/0333**

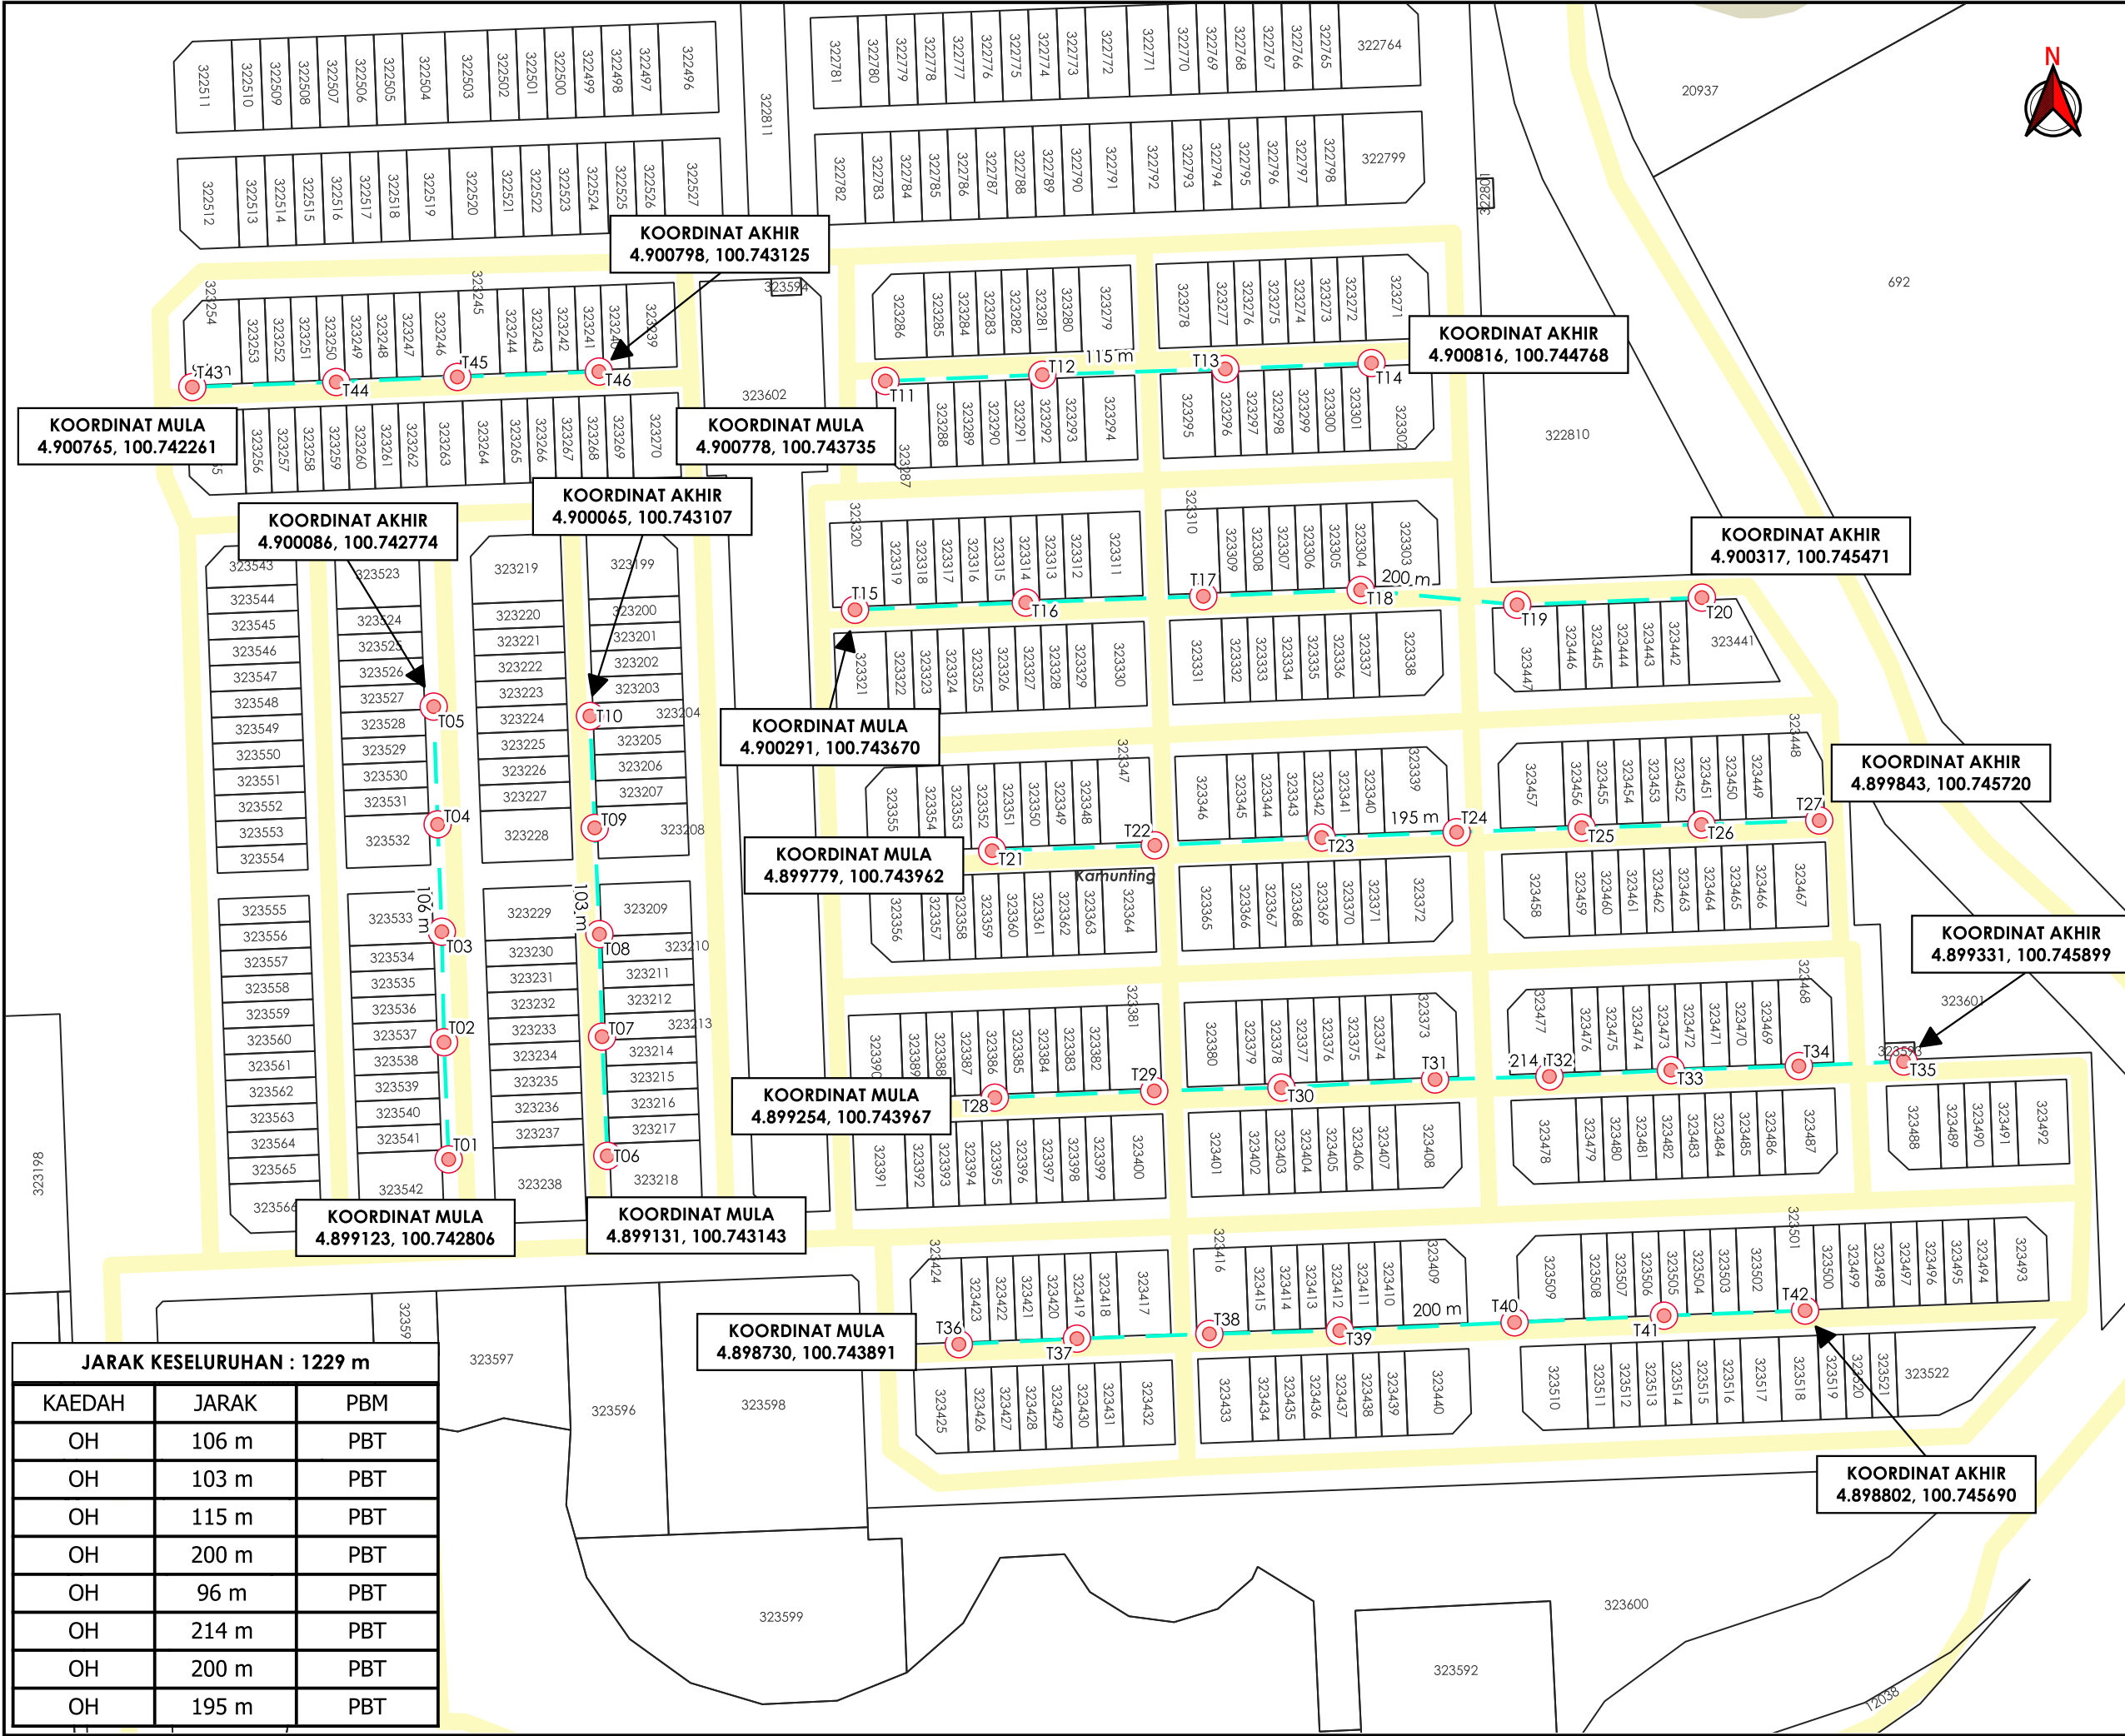

TAJUK PERMOHONAN
MENJALANKAN KERJA-KERJA MENAIK TARAF
KABEL FIBER OPTIK TM UNTUK PROJEK
TMNA/261606_SRR FTTH TP_C006_TAMAN
KAMUNTING PUTRA

- PETUNJUK
- JALAN PBT
 - JALAN PERSENDIRIAN
 - OVERHEAD
 - TIANG CADANGAN

PIHAK BERKUASA MELULUS

MAJLIS PERBANDARAN TAIPING

PENYEDIA UTILITI

JENIS PELAN	PELAN IZIN LALU	
PELUKIS PELAN	ADIB FARHAN	
TARIKH DIKELUARKAN	2026-09-01	
MUKA SURAT	1/1	
NO FAIL RUJUKAN		PINDAAN
KUDR/TMBS/A/08/26/0333		00

JARAK KESELURUHAN : 1229 m		
KAEDAH	JARAK	PBM
OH	106 m	PBT
OH	103 m	PBT
OH	115 m	PBT
OH	200 m	PBT
OH	96 m	PBT
OH	214 m	PBT
OH	200 m	PBT
OH	195 m	PBT