

**KORIDOR
UTILITI**
DARUL RIDZUAN




**TENAGA
NASIONAL**

**PERMOHONAN NAIK TARAF BEKALAN ELEKTRIK UNTUK KILANG
GOLDEN ICE SDN BHD**

PELAN IZIN LALU

**NO FAIL RUJUKAN
KUDR/TNBB/B/02/26/0071**

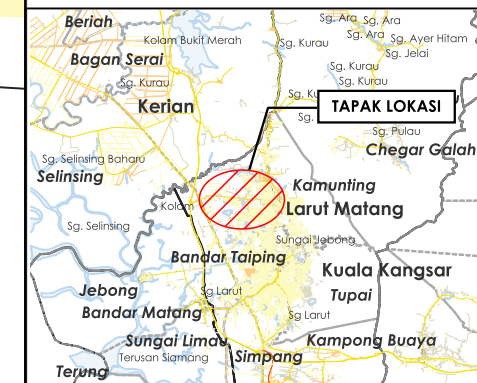

TAJUK PERMOHONAN
PERMOHONAN NAIK TARAF BEKALAN ELEKTRIK UNTUK
KILANG GOLDEN ICE SDN BHD


- PETUNJUK**
- JALAN PBT
 - JALAN PERSENDIRIAN
 - CARRIAGE WAY
 - TITIK MULA AKHIR

PIHAK BERKUASA MELULUS

MAJLIS PERBANDARAN TAIPING



JENIS PELAN	PELAN IZIN LALU
PELUKIS PELAN	ADIB FARHAN
TARIKH DIKELUARKAN	2026-02-23
MUKA SURAT	1/1
NO FAIL RUJUKAN	PINDAAN
KUDR/TNBB/B/02/26/0071	00

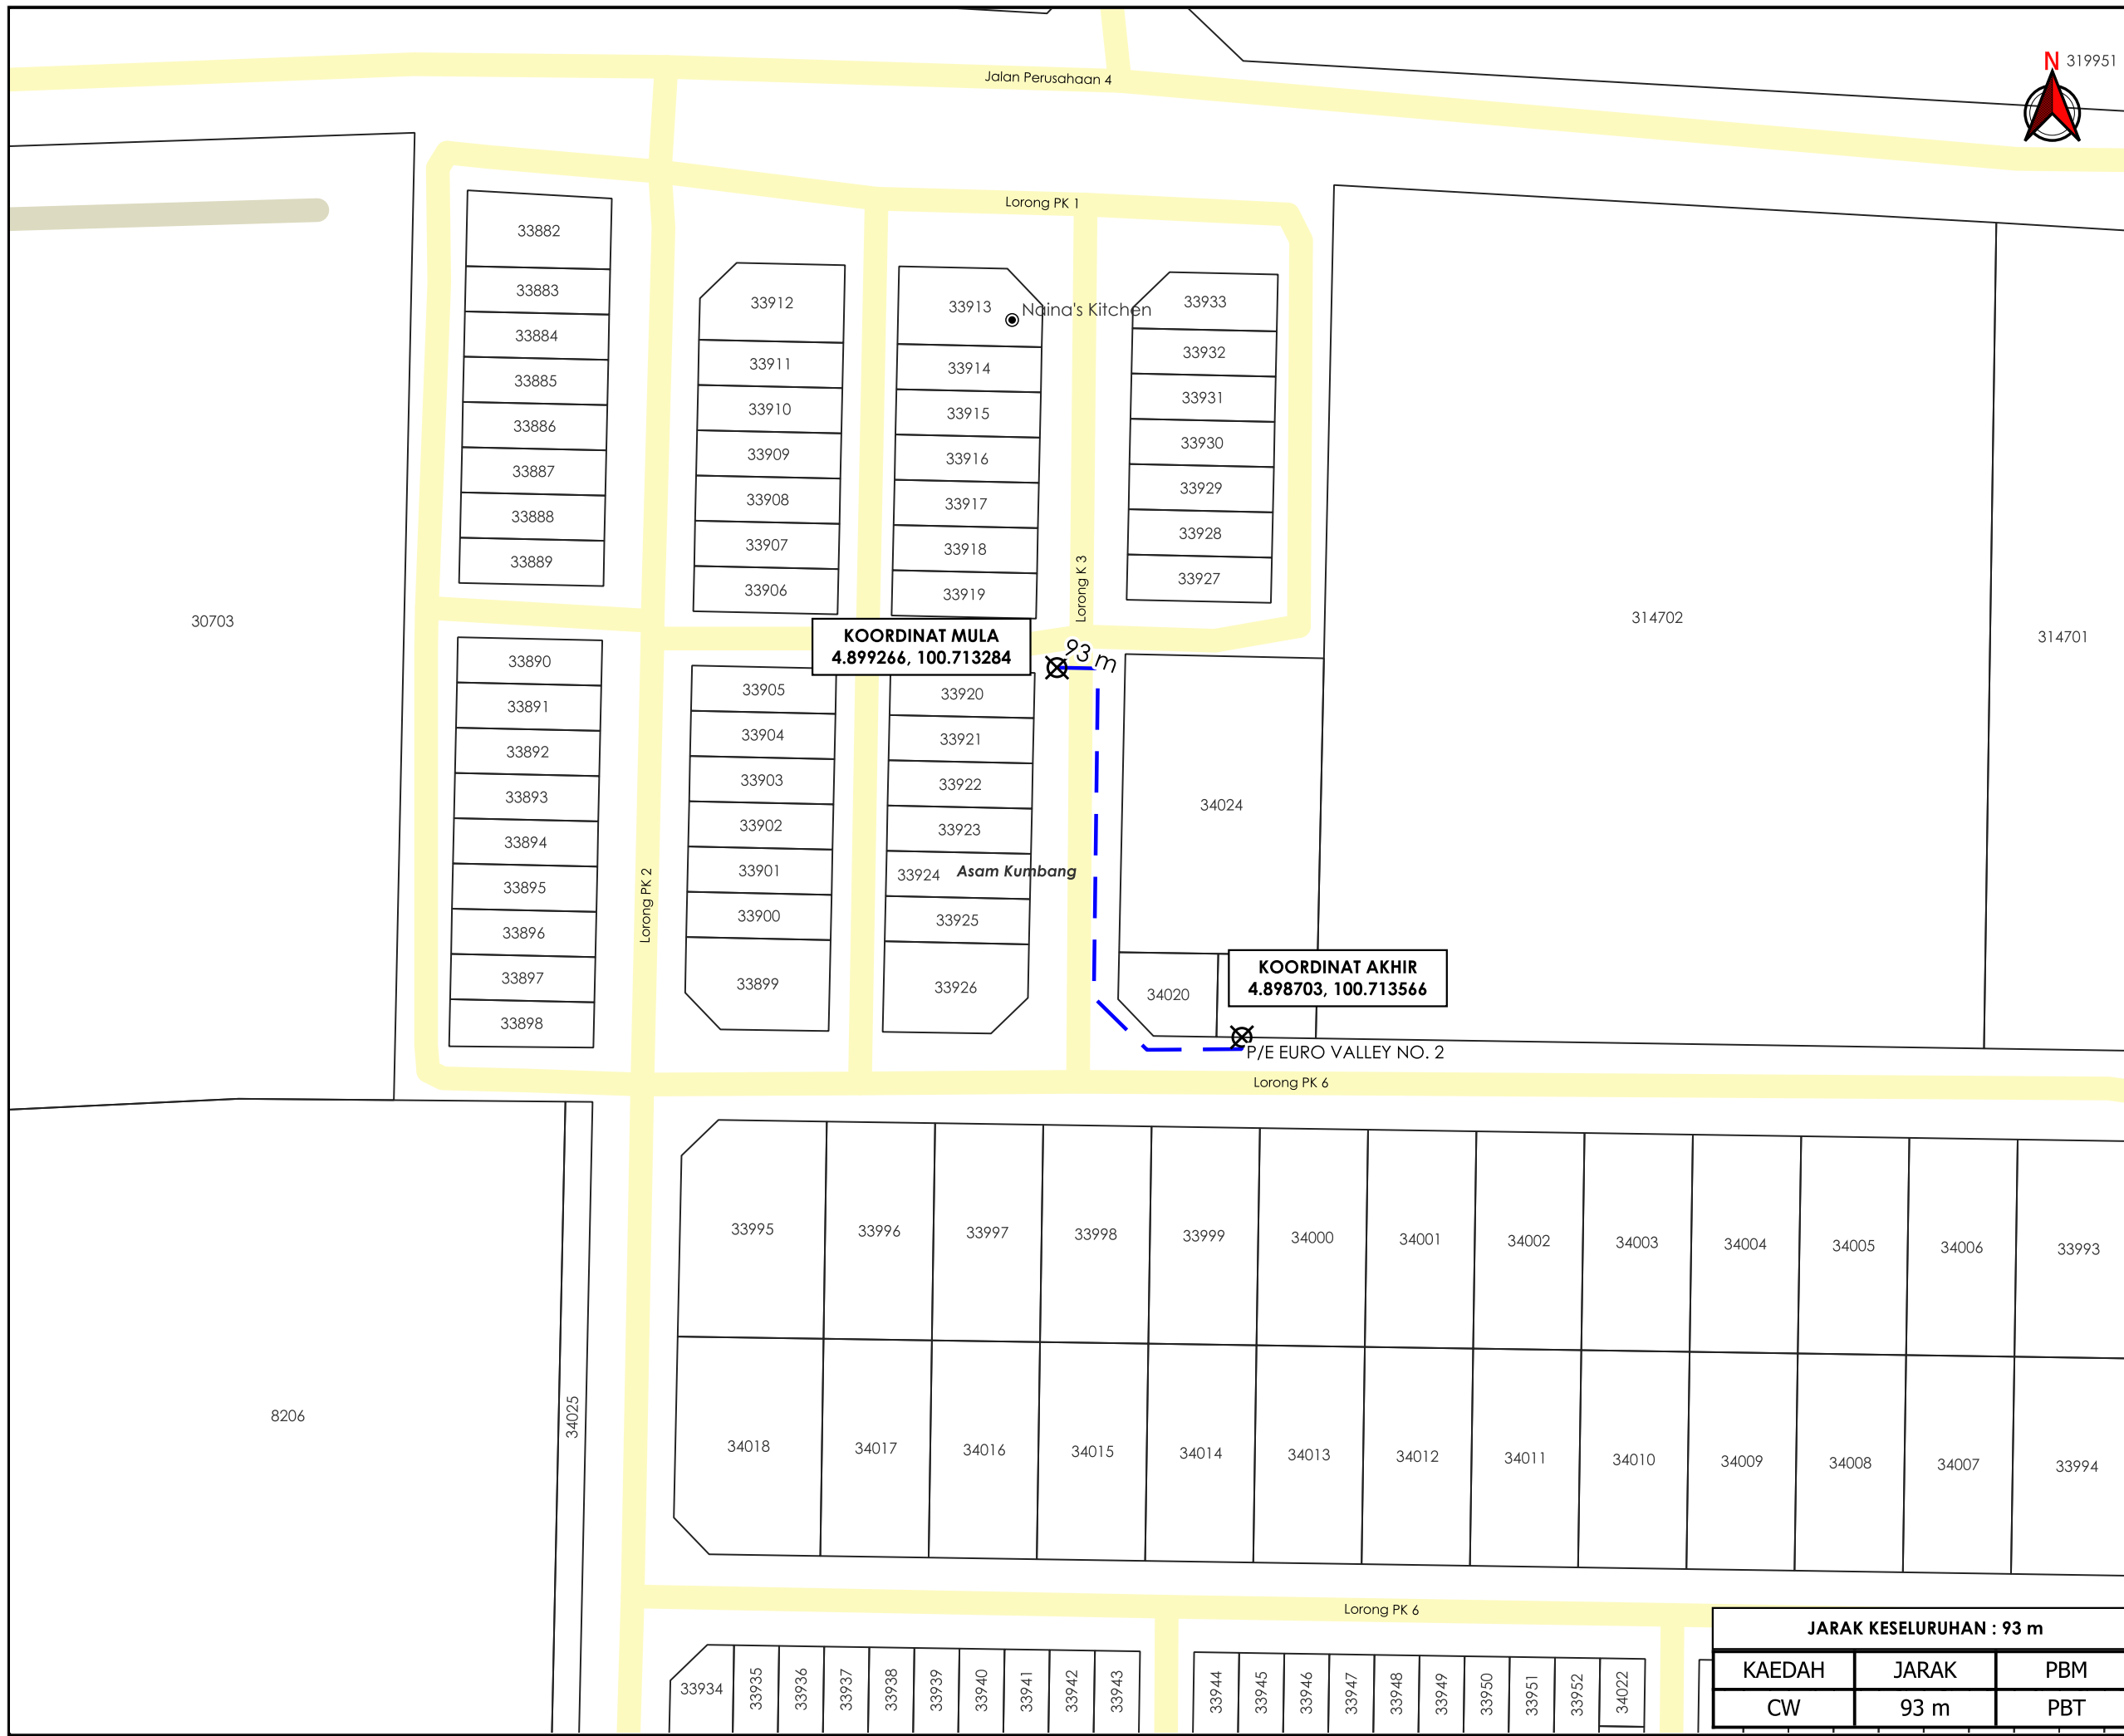

JARAK KESELURUHAN : 93 m

KAEDAH	JARAK	PBM
CW	93 m	PBT



***PENGUKURAN BERDASARKAN JARAK SATELIT**