

**KORIDOR  
UTILITI**  
DARUL RIDZUAN




**TENAGA  
NASIONAL**

**BEKALAN ELEKTRIK TAMBAHAN BERALAMAT DI NO. 11 HALA PARI  
IPOH UNTUK TETUAN TAI WAI WEI.**

**PELAN IZIN LALU**

**NO FAIL RUJUKAN  
KUDR/TNBB/B/03/26/0105**

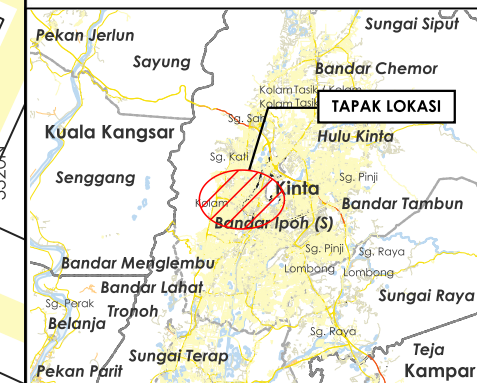

**TAJUK PERMOHONAN**  
BEKALAN ELEKTRIK TAMBAHAN BERALAMAT DI NO. 11 HALA PARI IPOH UNTUK TETUAN TAI WAI WEI.

- PETUNJUK**
- JALAN PBT
  - JALAN PERSENDIRIAN
  - CARRIAGE WAY
  - TIANG SEDIA ADA
  - TITIK MULA AKHIR

**PIHAK BERKUASA MELULUS**



**MAJLIS BANDARAYA IPOH**


**PENYEDIA UTILITI**



JENIS PELAN	PELAN IZIN LALU
PELUKIS PELAN	ADIB FARHAN
TARIKH DIKELUARKAN	2026-03-10
MUKA SURAT	1/1
NO FAIL RUJUKAN	PINDAAN
KUDR/TNBB/B/03/26/0105	<b>00</b>

**JARAK KESELURUHAN : 10 m**

KAEDAH	JARAK	PBM
CW	10 m	PBT

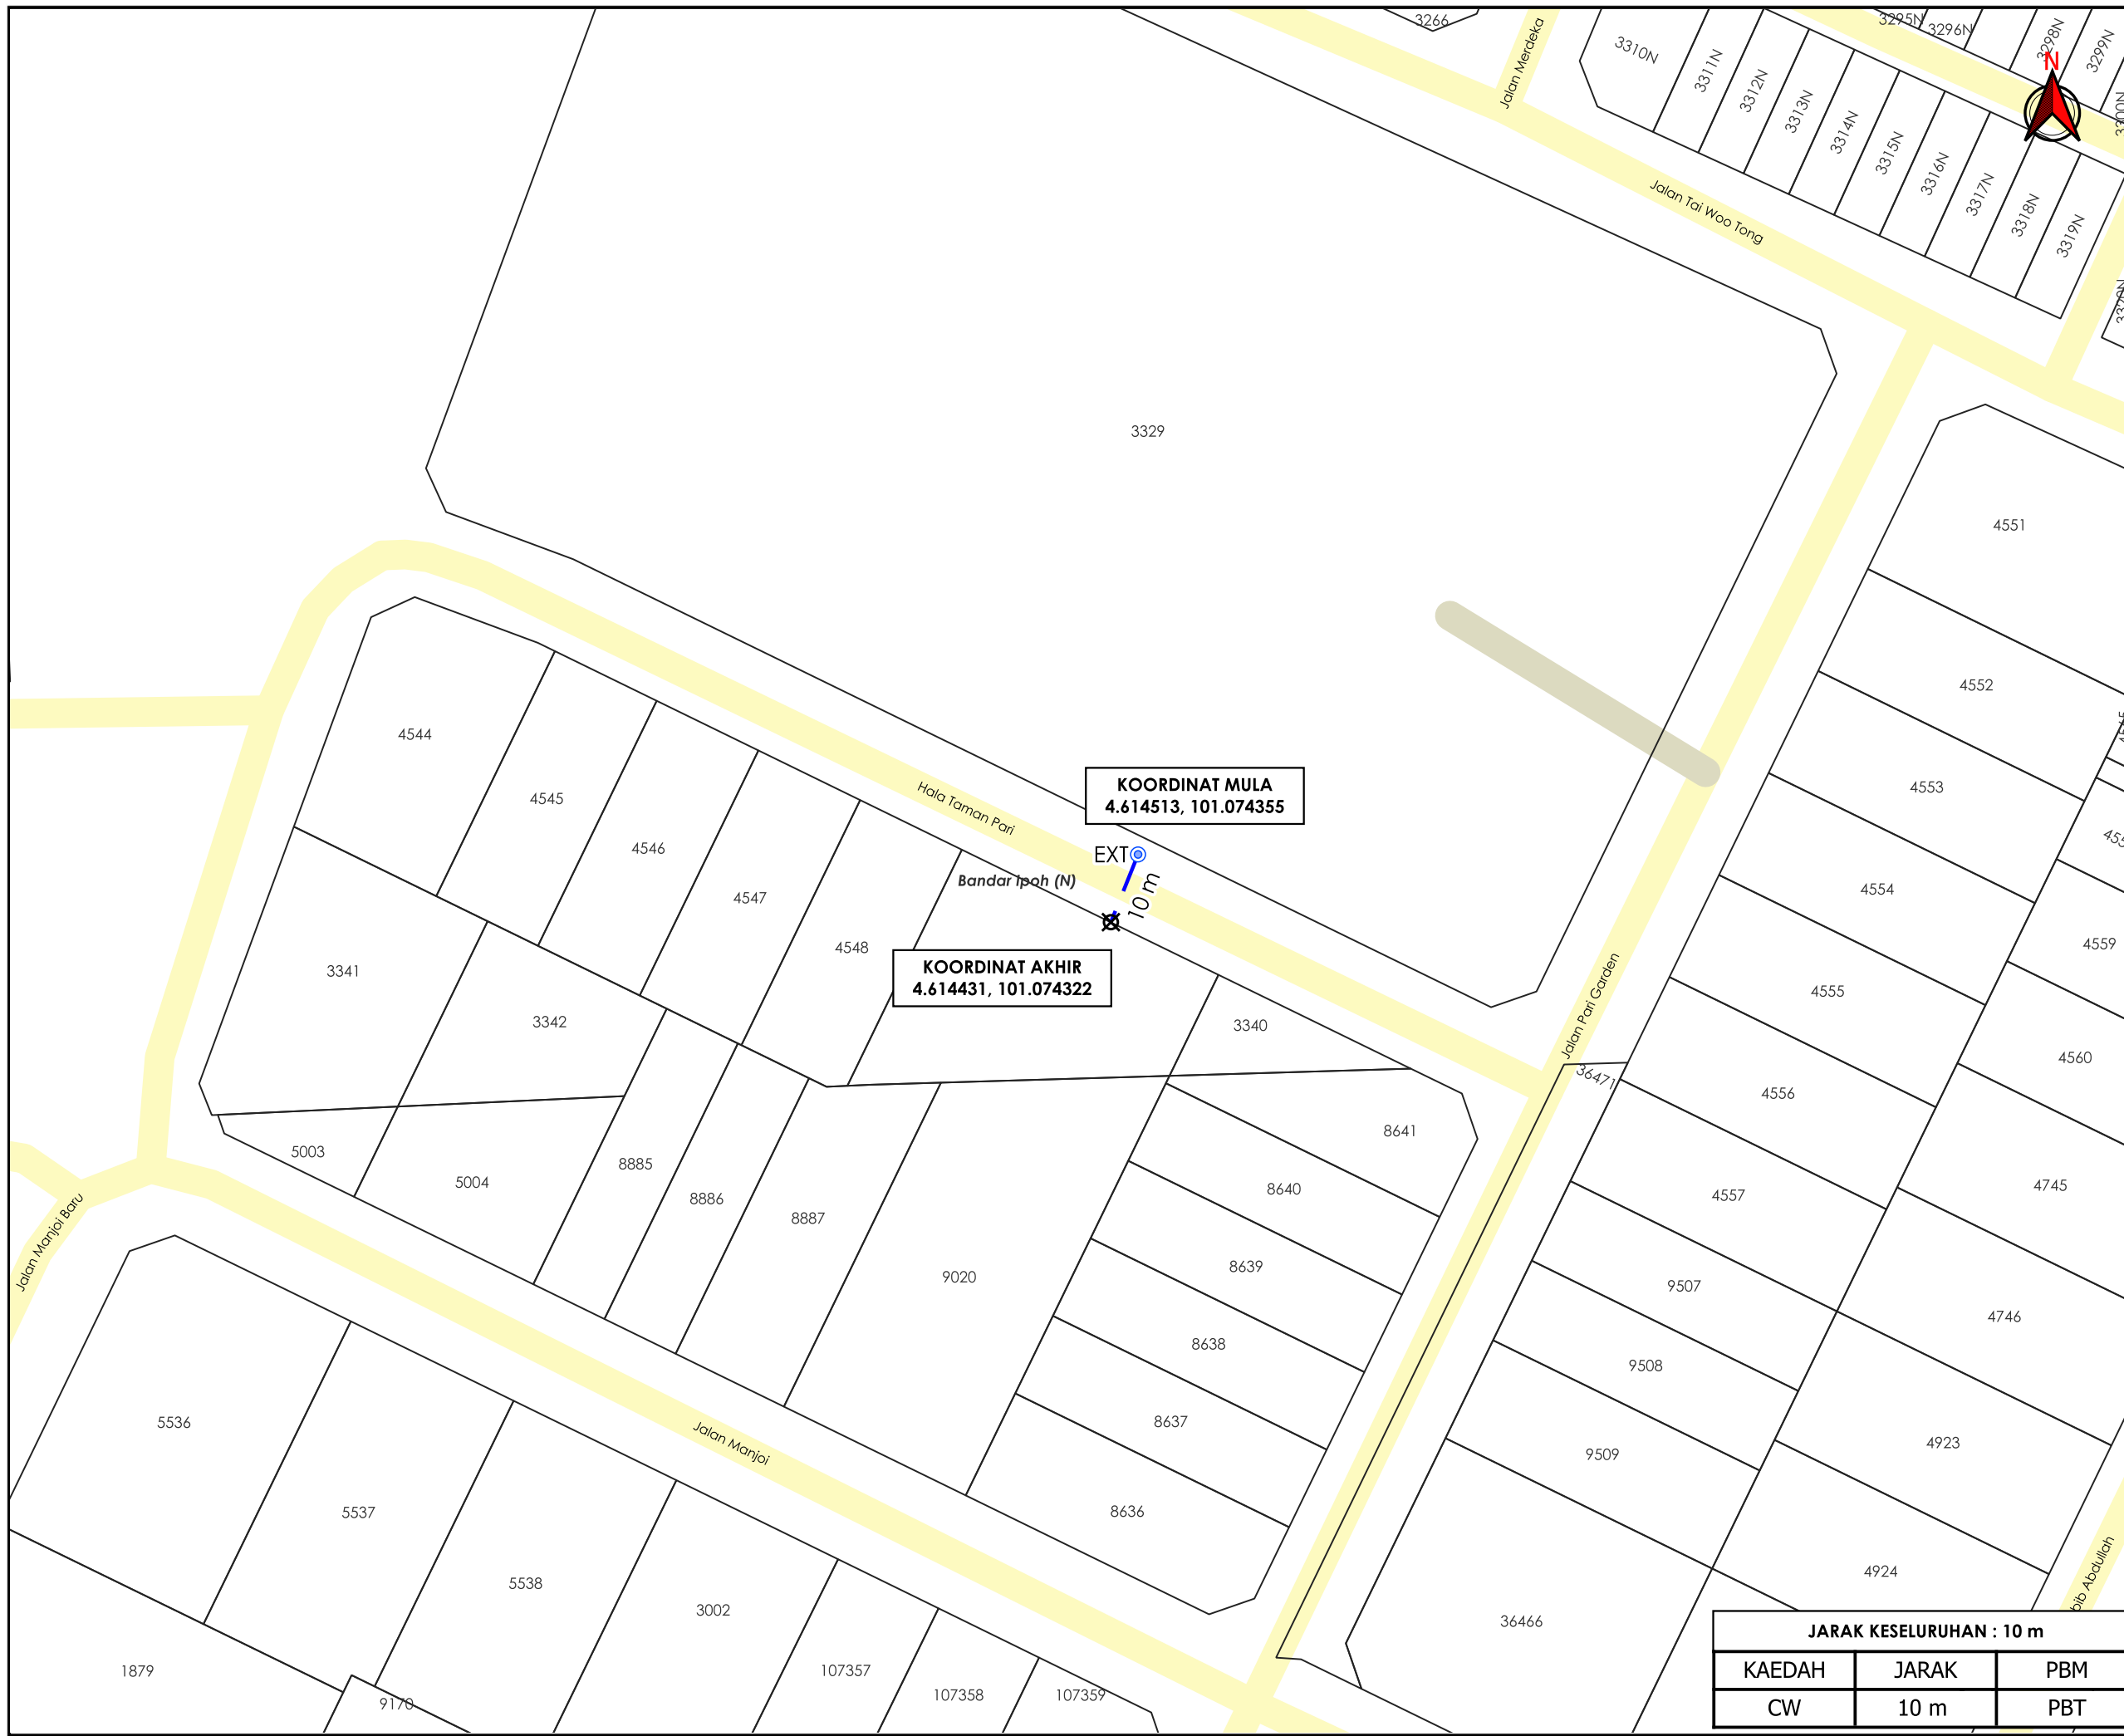

**\*PENGUKURAN BERDASARKAN JARAK SATELIT**