

**KORIDOR
UTILITI**
DARUL RIDZUAN




time™

**CADANGAN PEMASANGAN INFRASTRUKTUR TELEKOMUNIKASI DAN
KABEL FIBER OPTIK UNTUK MENYEDIAKAN PERKHIDMATAN
TELEKOMUNIKASI DI SPUR 144C JALAN ISTANA LARUT KE JALAN TUPAI
KAEDAH : PEMASANGAN POLE SEBANYAK 218 NOS**

PELAN IZIN LALU

**NO FAIL RUJUKAN
KUDR/TTDC/A/04/26/0131**

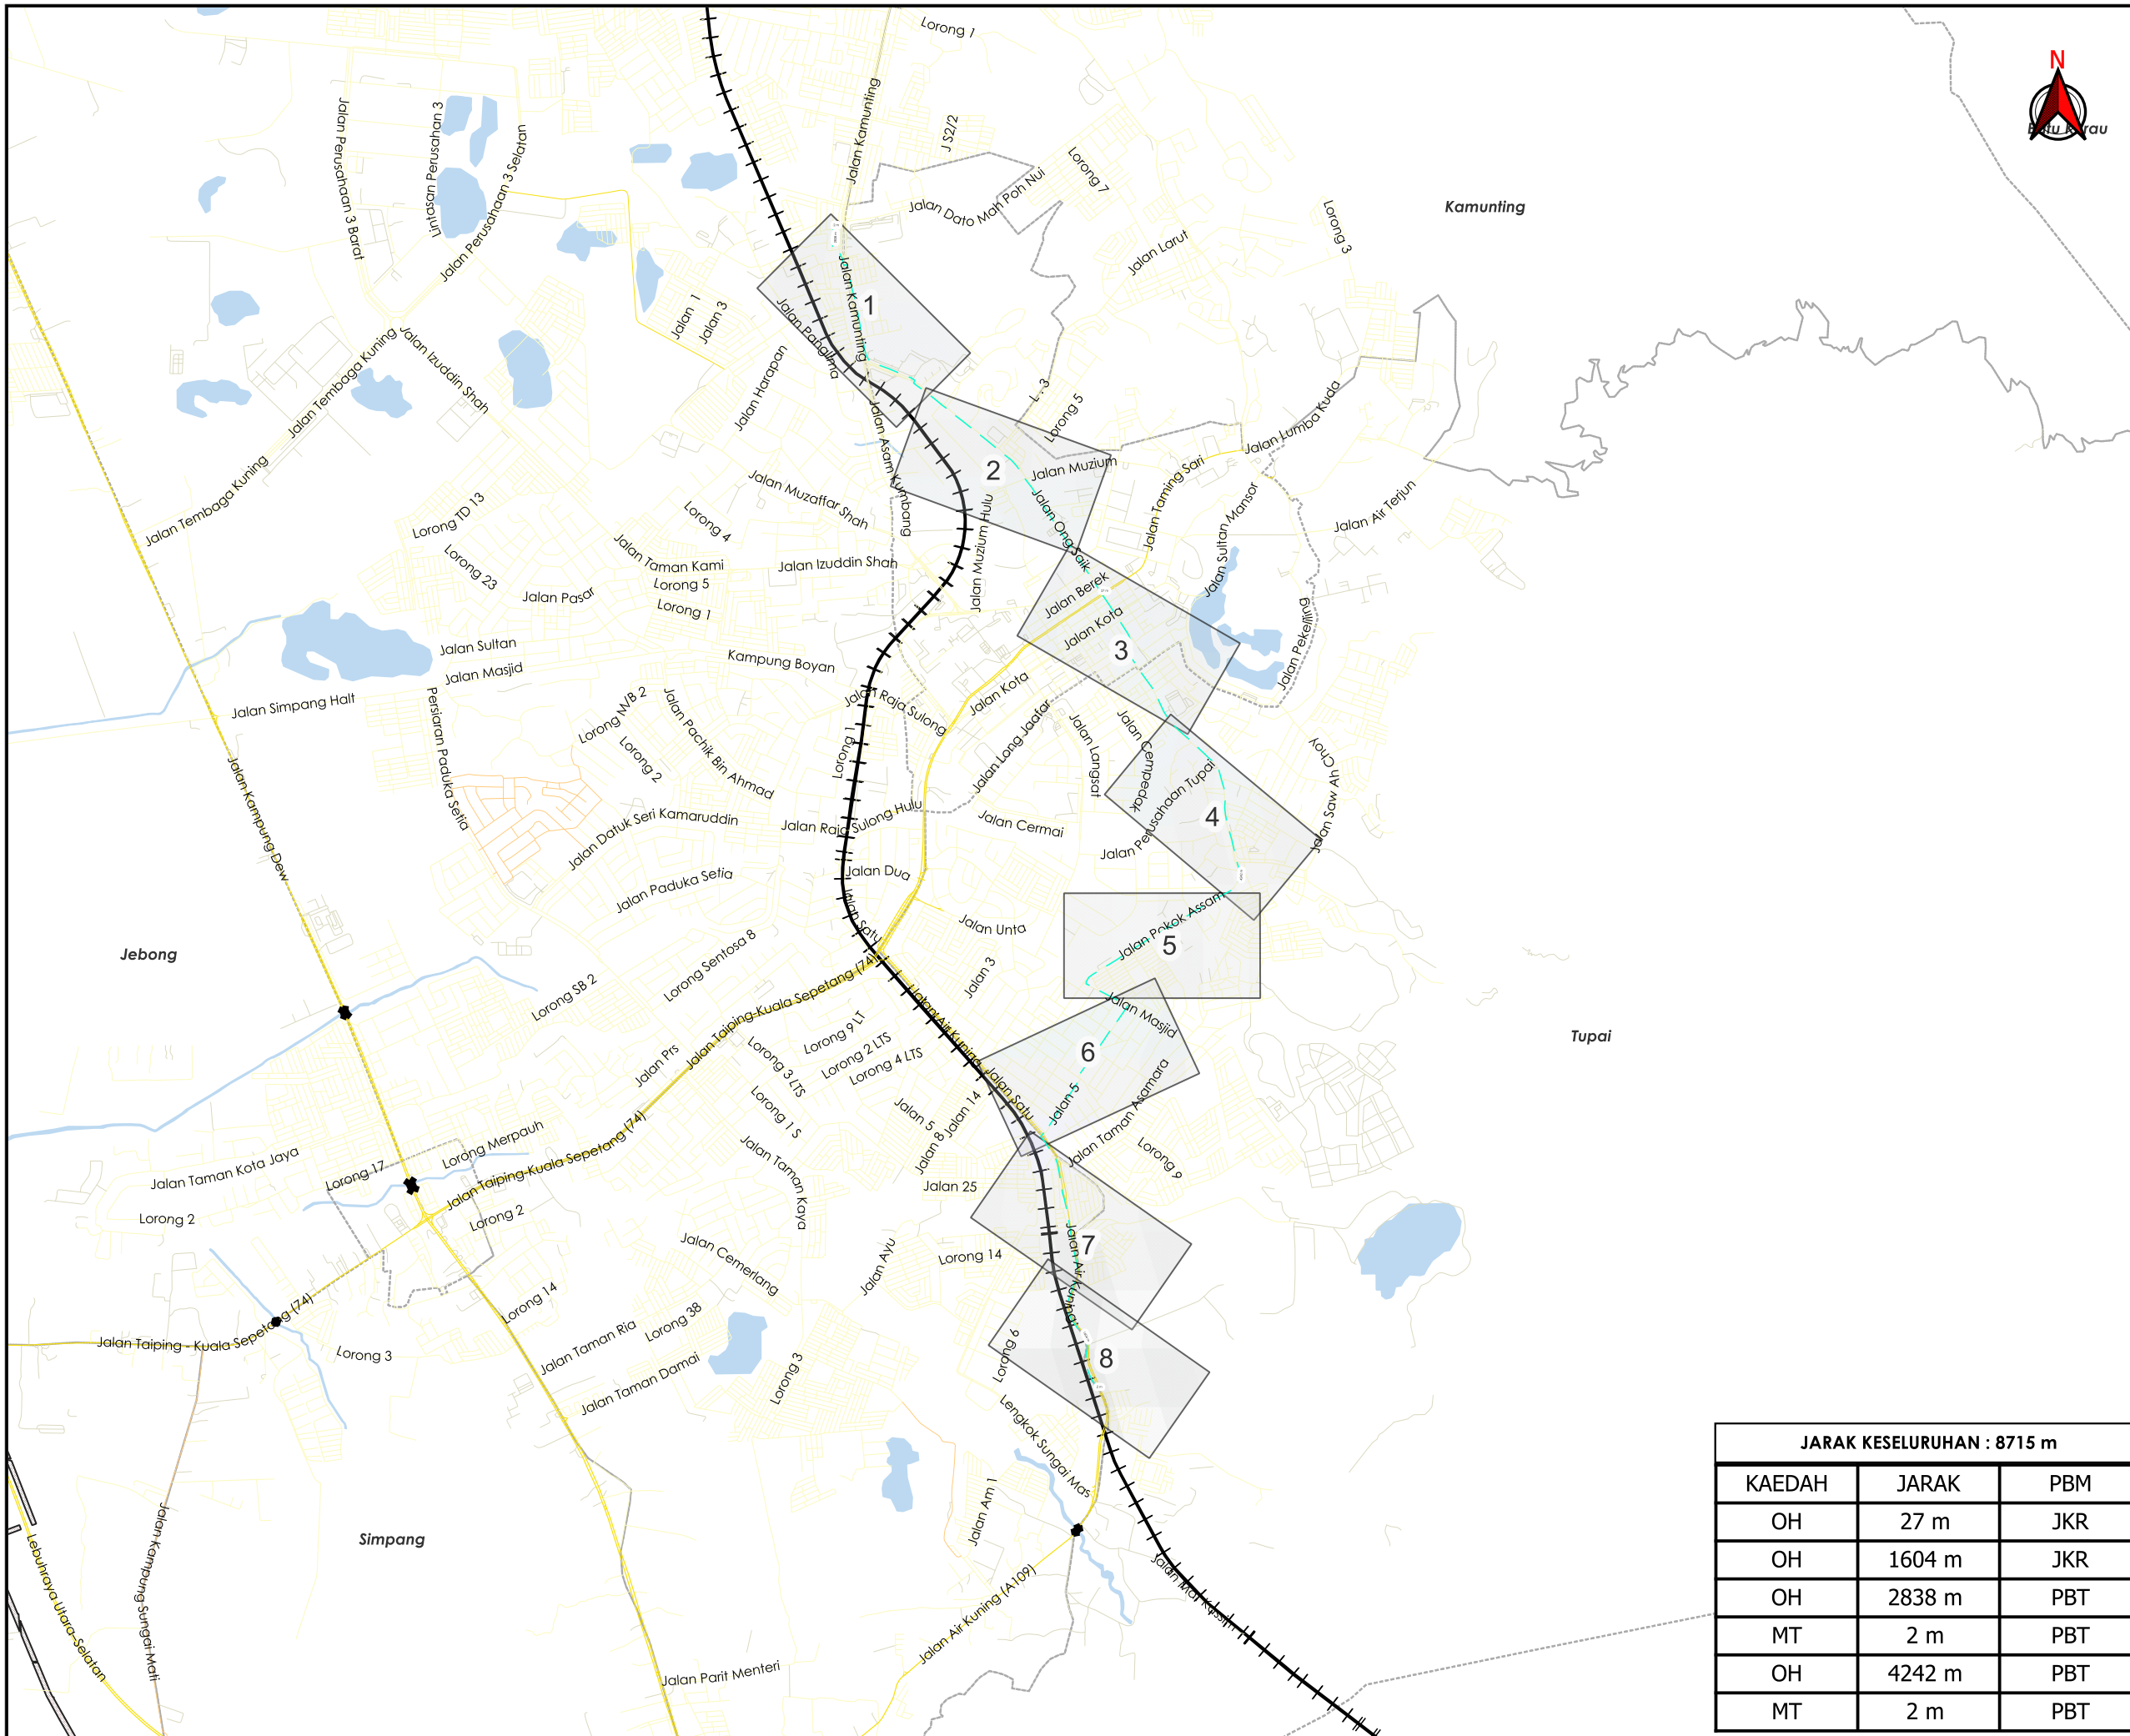

AGENSI PENYELARAS
KORIDOR UTILITI
 DARUL RIDZUAN



TAJUK PERMOHONAN
 CADANGAN PEMASANGAN INFRASTRUKTUR TELEKOMUNIKASI DAN KABEL FIBER OPTIK UNTUK MENYEDIAKAN PERKHIDMATAN TELEKOMUNIKASI DI SPUR 144C JALAN ISTANA LARUT KE JALAN TUPAI KAEDAH : PEMASANGAN POLE SEBANYAK 218 NOS

PETUNJUK

	JALAN JKR
	JALAN PBT
	JALAN PERSENDIRIAN
	JALAN PEJABAT DAERAH
	JAMBATAN
	OVERHEAD
	MICRO TRENCHING

PIHAK BERKUASA MELULUS

	JKR LARUT MATANG & SELAMA
	MAJLIS PERBANDARAN TAIPING


PENYEDIA UTILITI

JENIS PELAN	PELAN IZIN LALU
PELUKIS PELAN	ADIB FARHAN
TARIKH DIKELUARKAN	2026-04-06
MUKA SURAT	0/8
NO FAIL RUJUKAN	PINDAAN
KUDR/TTDC/A/04/26/0131	00

JARAK KESELURAHAN : 8715 m


KAEDAH	JARAK	PBM
OH	27 m	JKR
OH	1604 m	JKR
OH	2838 m	PBT
MT	2 m	PBT
OH	4242 m	PBT
MT	2 m	PBT

***PENGUKURAN BERDASARKAN JARAK SATELIT**

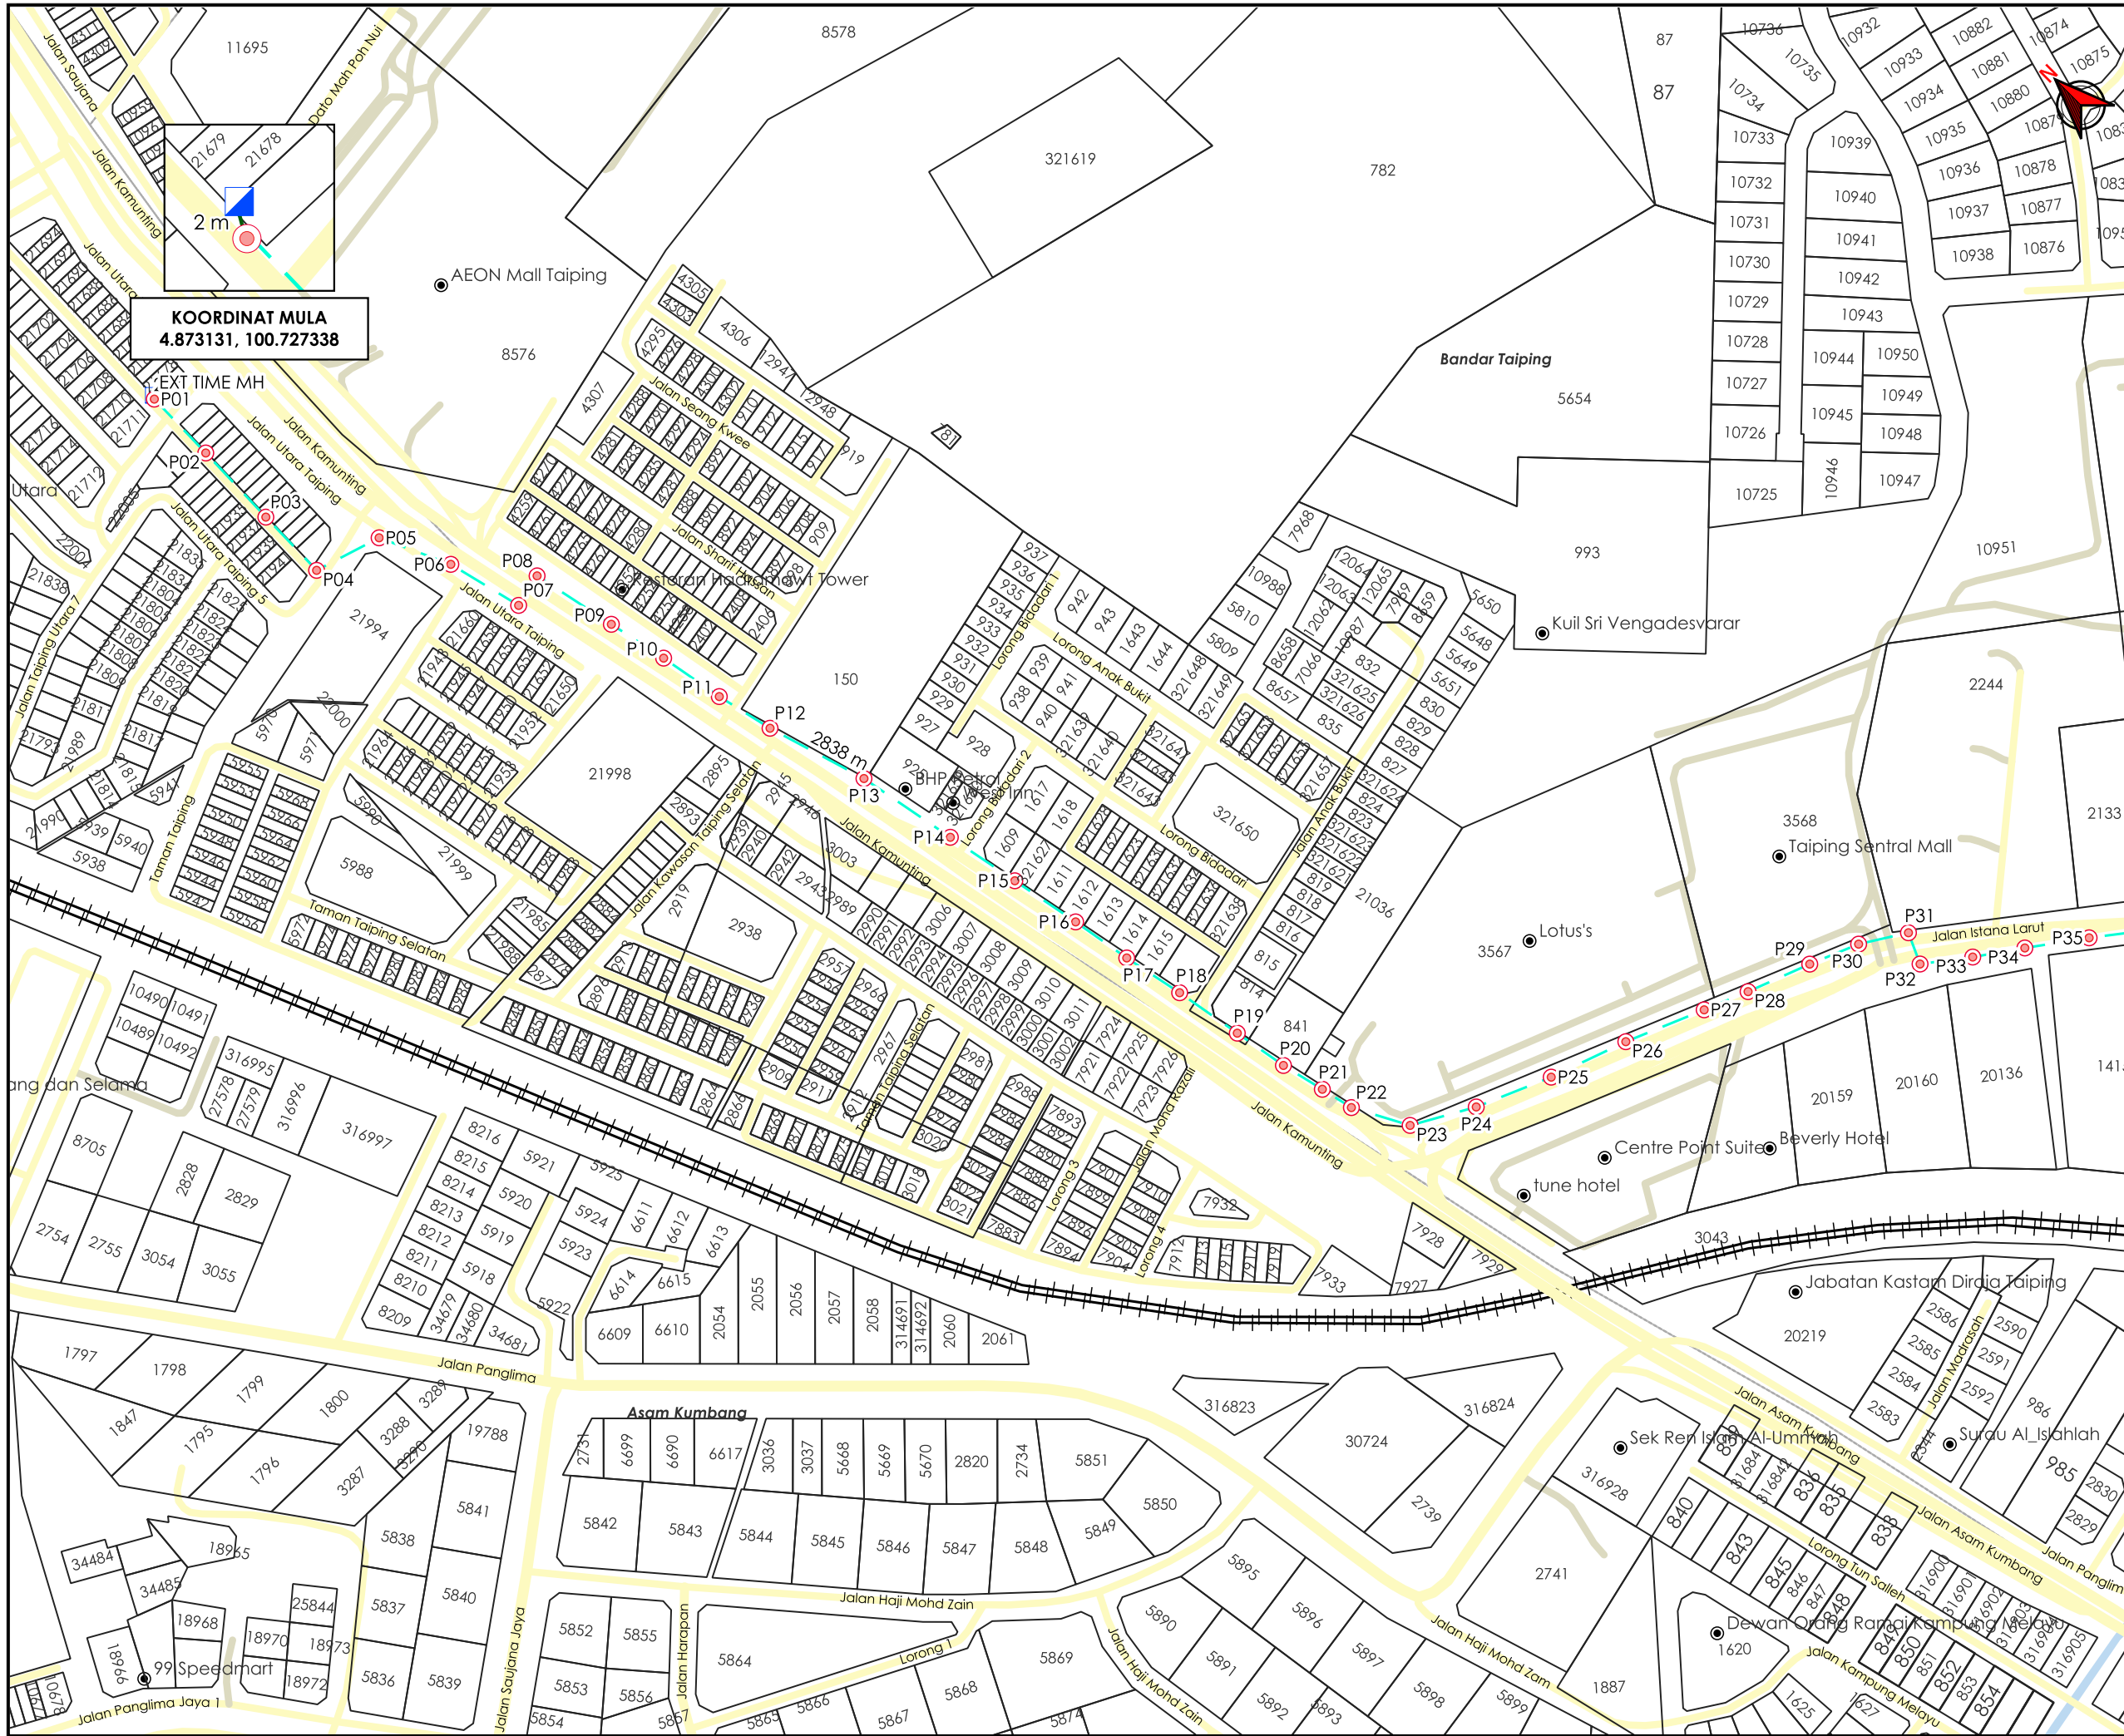

KOORDINAT MULA
4.873131, 100.727338

AGENSI PENYELARAS
KORIDOR UTILITI
DARUL RIDZUAN

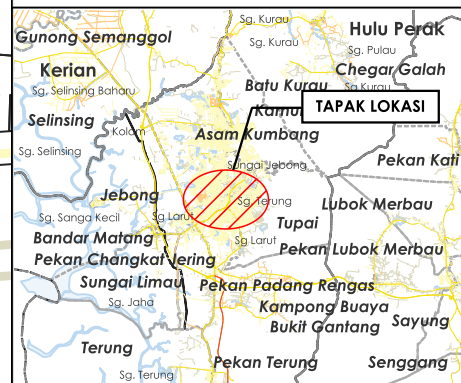

TAJUK PERMOHONAN
CADANGAN PEMASANGAN INFRASTRUKTUR TELEKOMUNIKASI DAN KABEL FIBER OPTIK UNTUK MENYEDIAKAN PERKHIDMATAN TELEKOMUNIKASI DI SPUR 144C JALAN ISTANA LARUT KE JALAN TUPAI KAEDAH : PEMASANGAN POLE SEBANYAK 218 NOS

- PETUNJUK**
- JALAN PBT
 - JALAN PERSENDIRIAN
 - OVERHEAD
 - MICRO TRENCHING
 - MANHOLE SEDIA ADA
 - TIANG CADANGAN



PIHAK BERKUASA MELULUS

- JKR LARUT MATANG & SELAMA**
- MAJLIS PERBANDARAN TAIPING**



JENIS PELAN	PELAN IZIN LALU
PELUKIS PELAN	ADIB FARHAN
TARIKH DIKELUARKAN	2026-04-06
MUKA SURAT	1/8
NO FAIL RUJUKAN	PINDAAN
KUDR/TTDC/A/04/26/0131	00

***PENGUKURAN BERDASARKAN JARAK SATELIT**

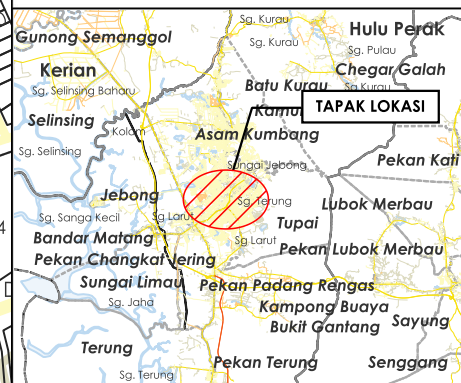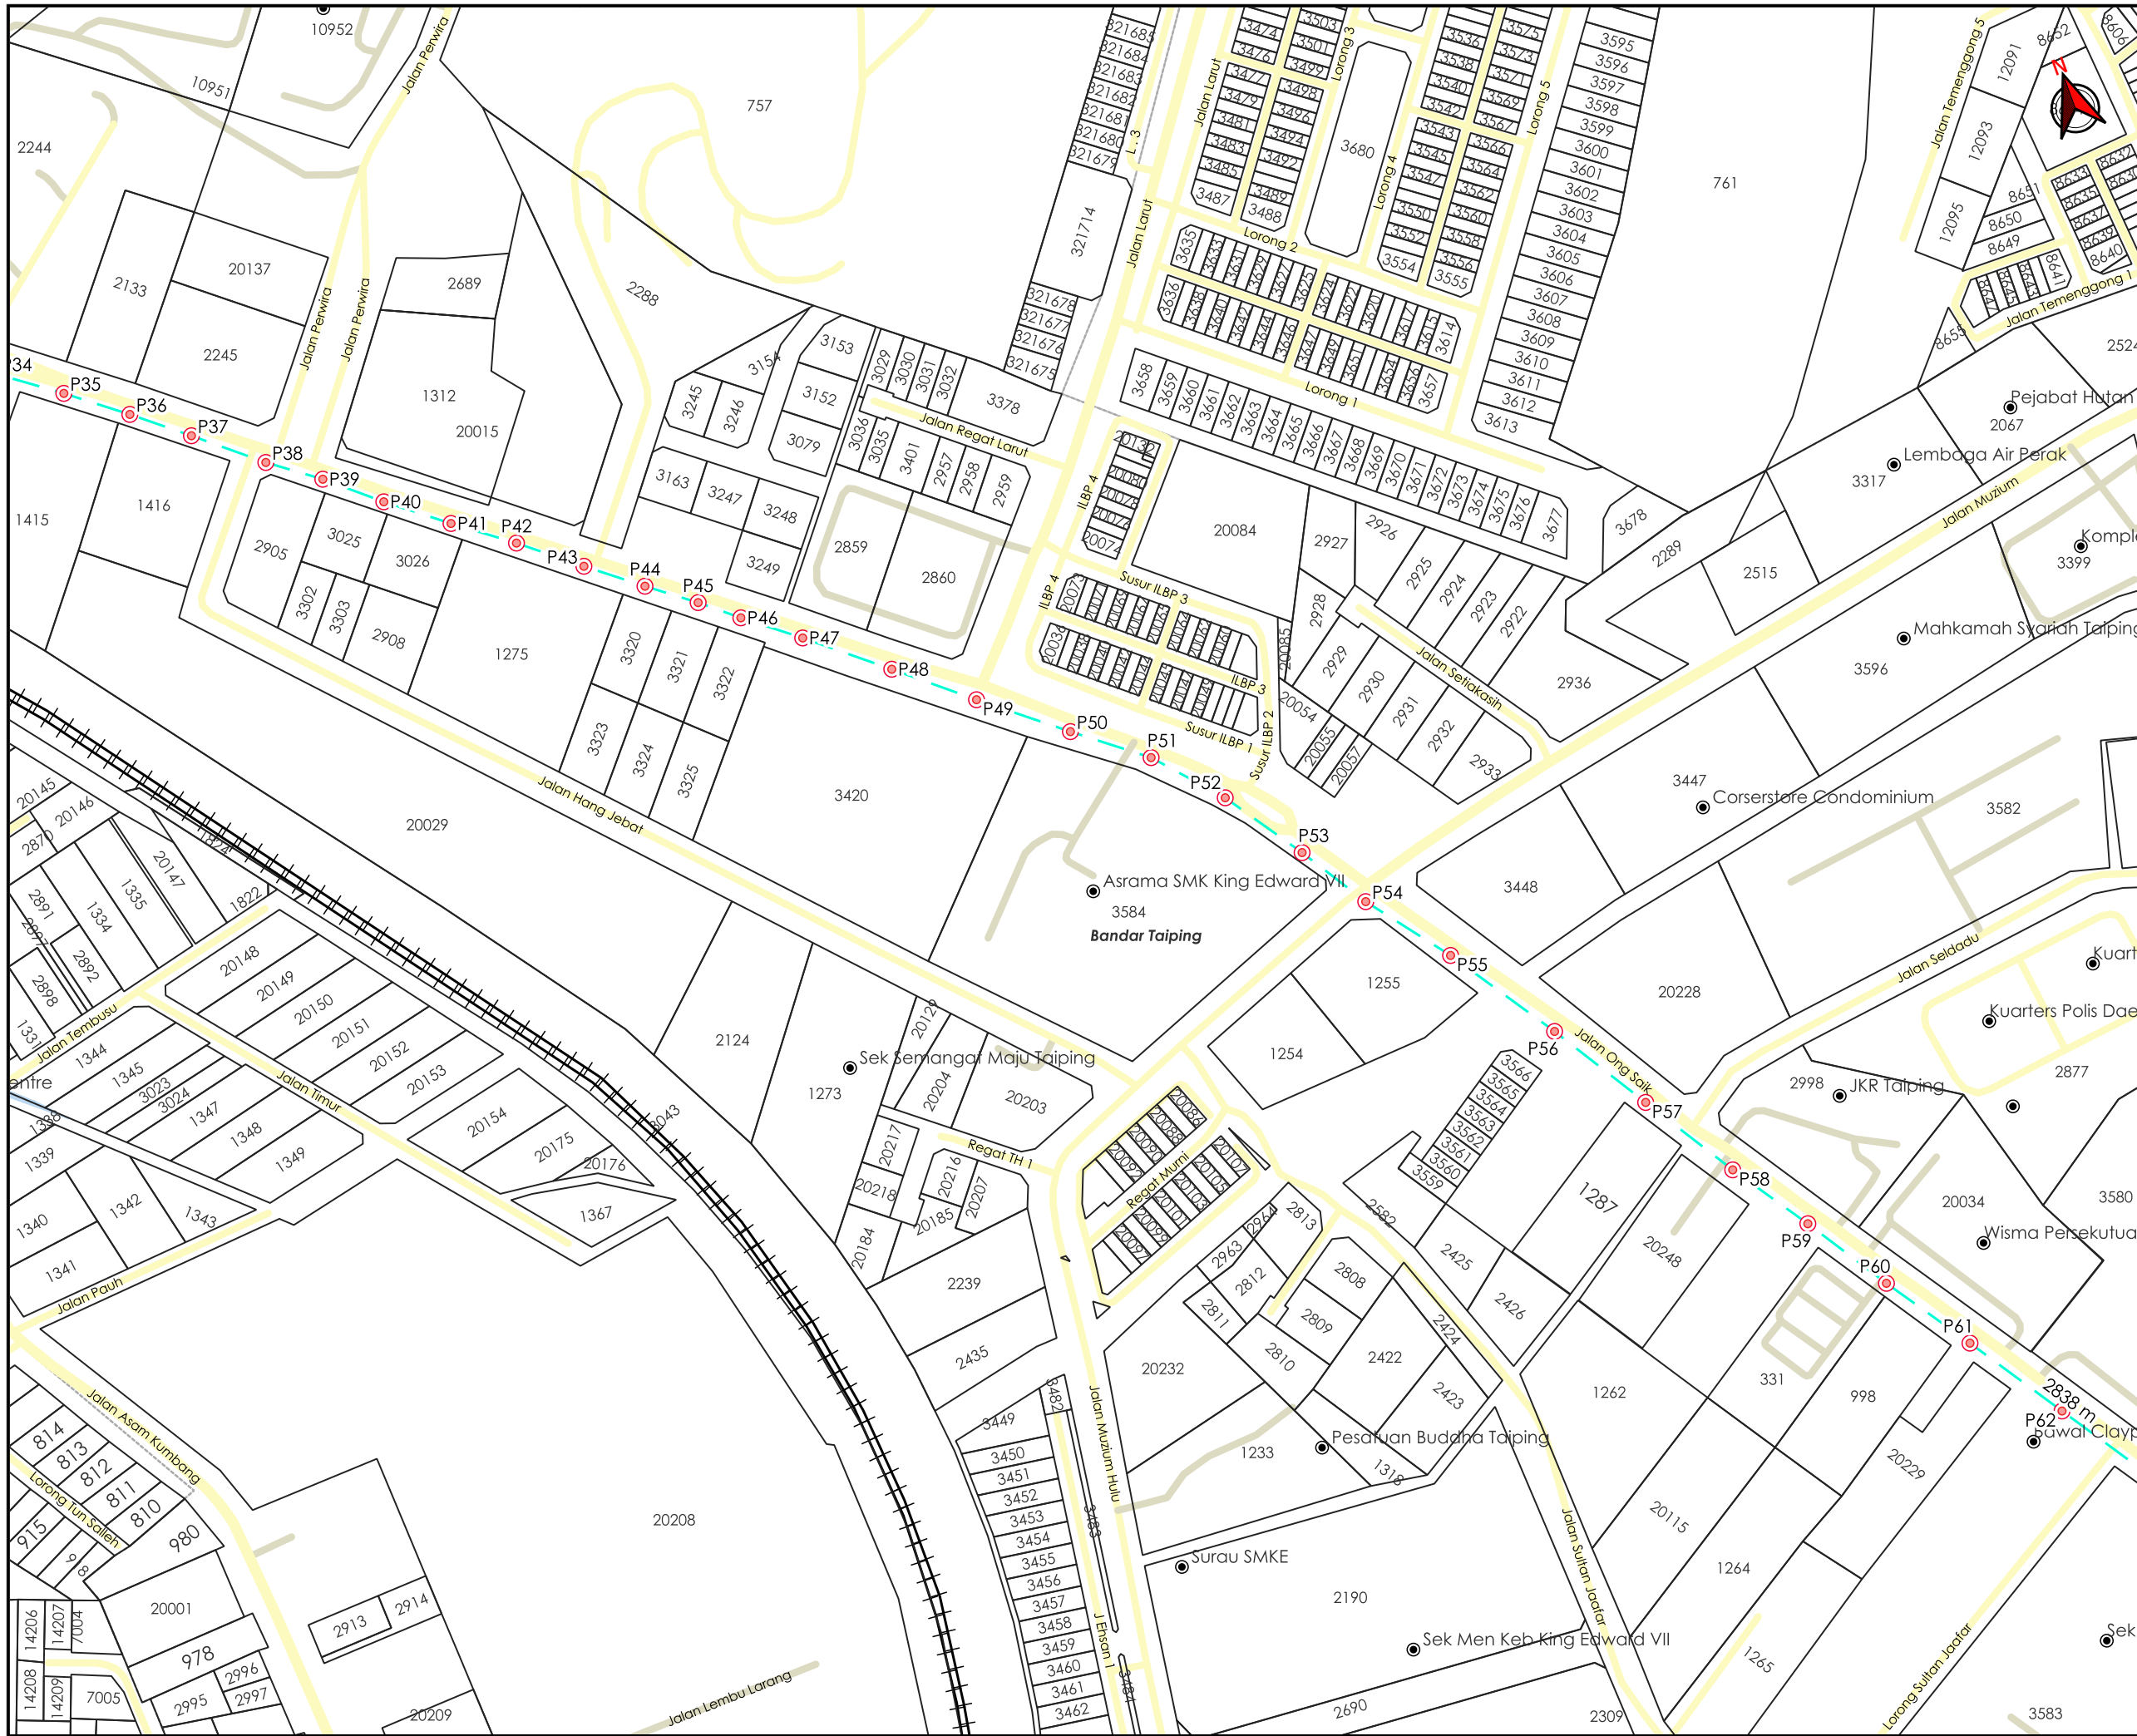

TAJUK PERMOHONAN
 CADANGAN PEMASANGAN INFRASTRUKTUR TELEKOMUNIKASI DAN KABEL FIBER OPTIK UNTUK MENYEDIAKAN PERKHIDMATAN TELEKOMUNIKASI DI SPUR 144C JALAN ISTANA LARUT KE JALAN TUPAI KAEDAH : PEMASANGAN POLE SEBANYAK 218 NOS

- PETUNJUK**
- JALAN PBT
 - JALAN PERSENDIRIAN
 - OVERHEAD
 - TIANG CADANGAN


PIHAK BERKUASA MELULUS

	JKR LARUT MATANG & SELAMA
	MAJLIS PERBANDARAN TAIPING




JENIS PELAN	PELAN IZIN LALU
PELUKIS PELAN	ADIB FARHAN
TARIKH DIKELUARKAN	2026-04-06
MUKA SURAT	2/8
NO FAIL RUJUKAN	PINDAAN
KUDR/TTDC/A/04/26/0131	00

***PENGUKURAN BERDASARKAN JARAK SATELIT**

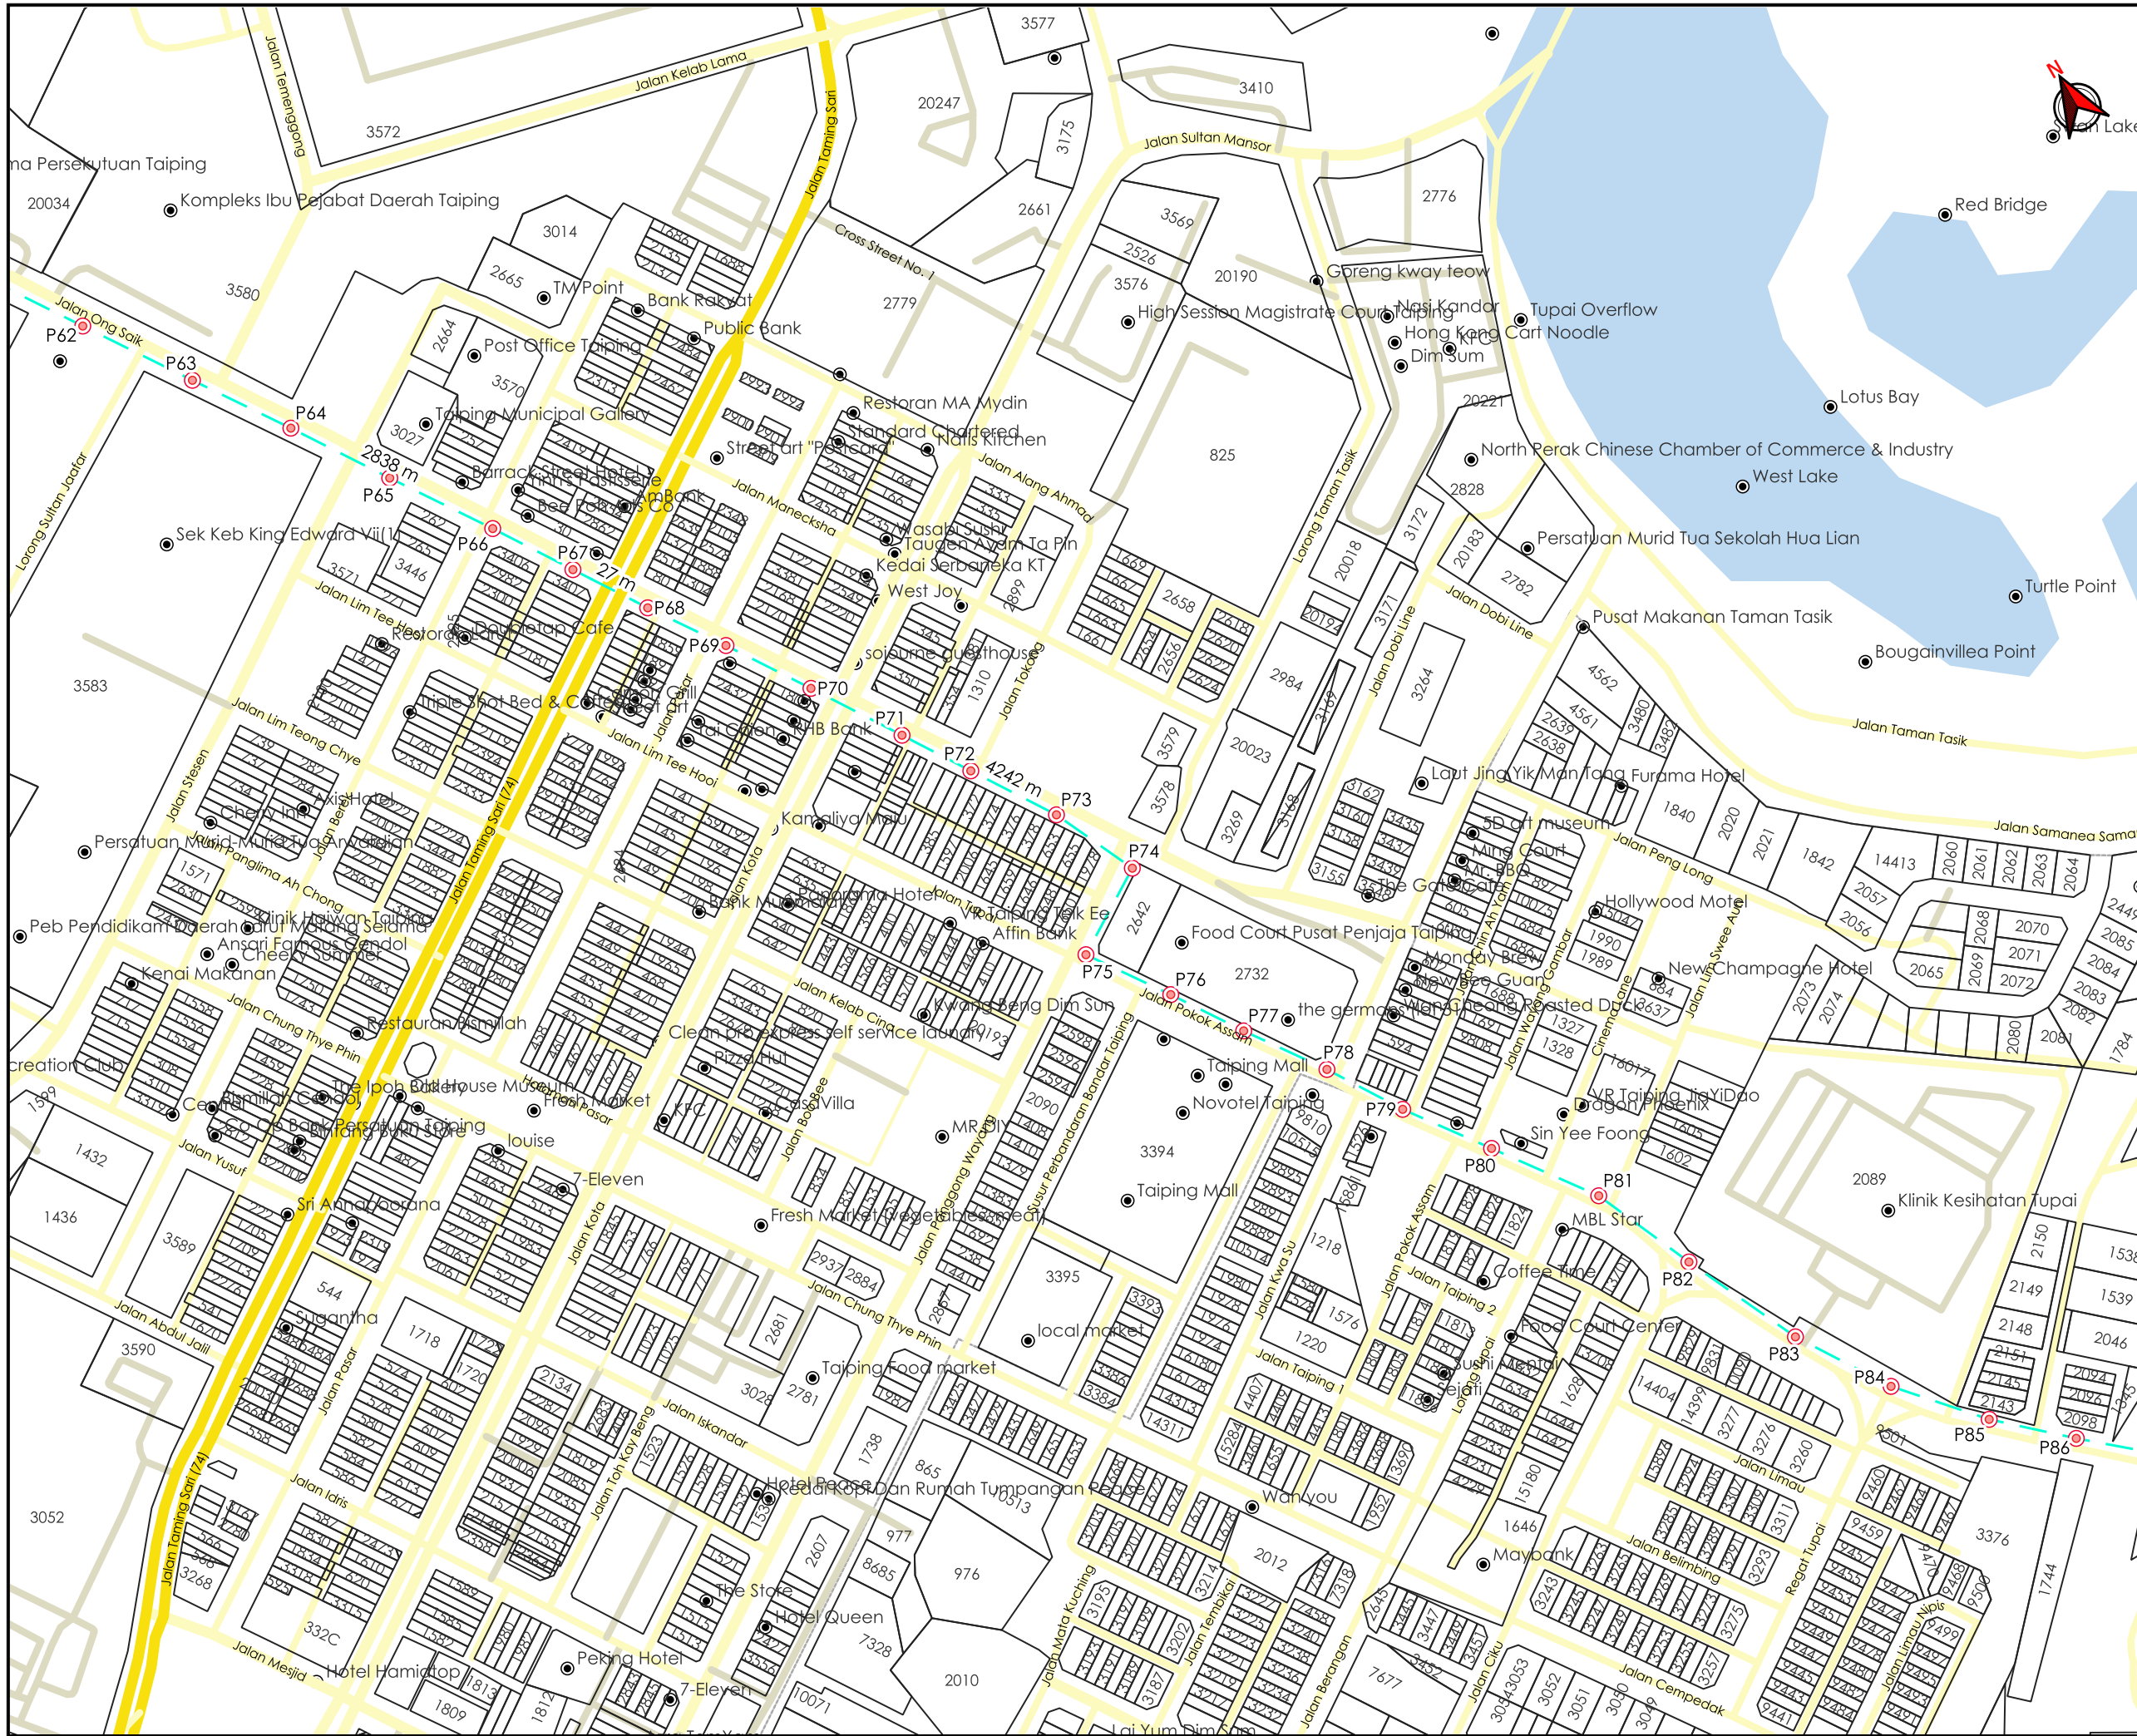

AGENSI PENYELARAS
KORIDOR UTILITI
 DARUL RIDZUAN

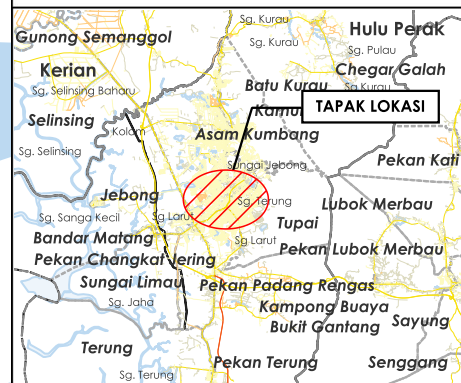

TAJUK PERMOHONAN
 CADANGAN PEMASANGAN INFRASTRUKTUR TELEKOMUNIKASI DAN KABEL FIBER OPTIK UNTUK MENYEDIAKAN PERKHIDMATAN TELEKOMUNIKASI DI SPUR 144C JALAN ISTANA LARUT KE JALAN TUPAI KAEDAH : PEMASANGAN POLE SEBANYAK 218 NOS

- PETUNJUK**
- JALAN JKR
 - JALAN PBT
 - JALAN PERSENDIRIAN
 - OVERHEAD
 - TIANG CADANGAN


PIHAK BERKUASA MELULUS

	JKR LARUT MATANG & SELAMA
	MAJLIS PERBANDARAN TAIPING




JENIS PELAN	PELAN IZIN LALU
PELUKIS PELAN	ADIB FARHAN
TARIKH DIKELUARKAN	2026-04-06
MUKA SURAT	3/8
NO FAIL RUJUKAN	PINDAAN
KUDR/TTDC/A/04/26/0131	00

***PENGUKURAN BERDASARKAN JARAK SATELIT**

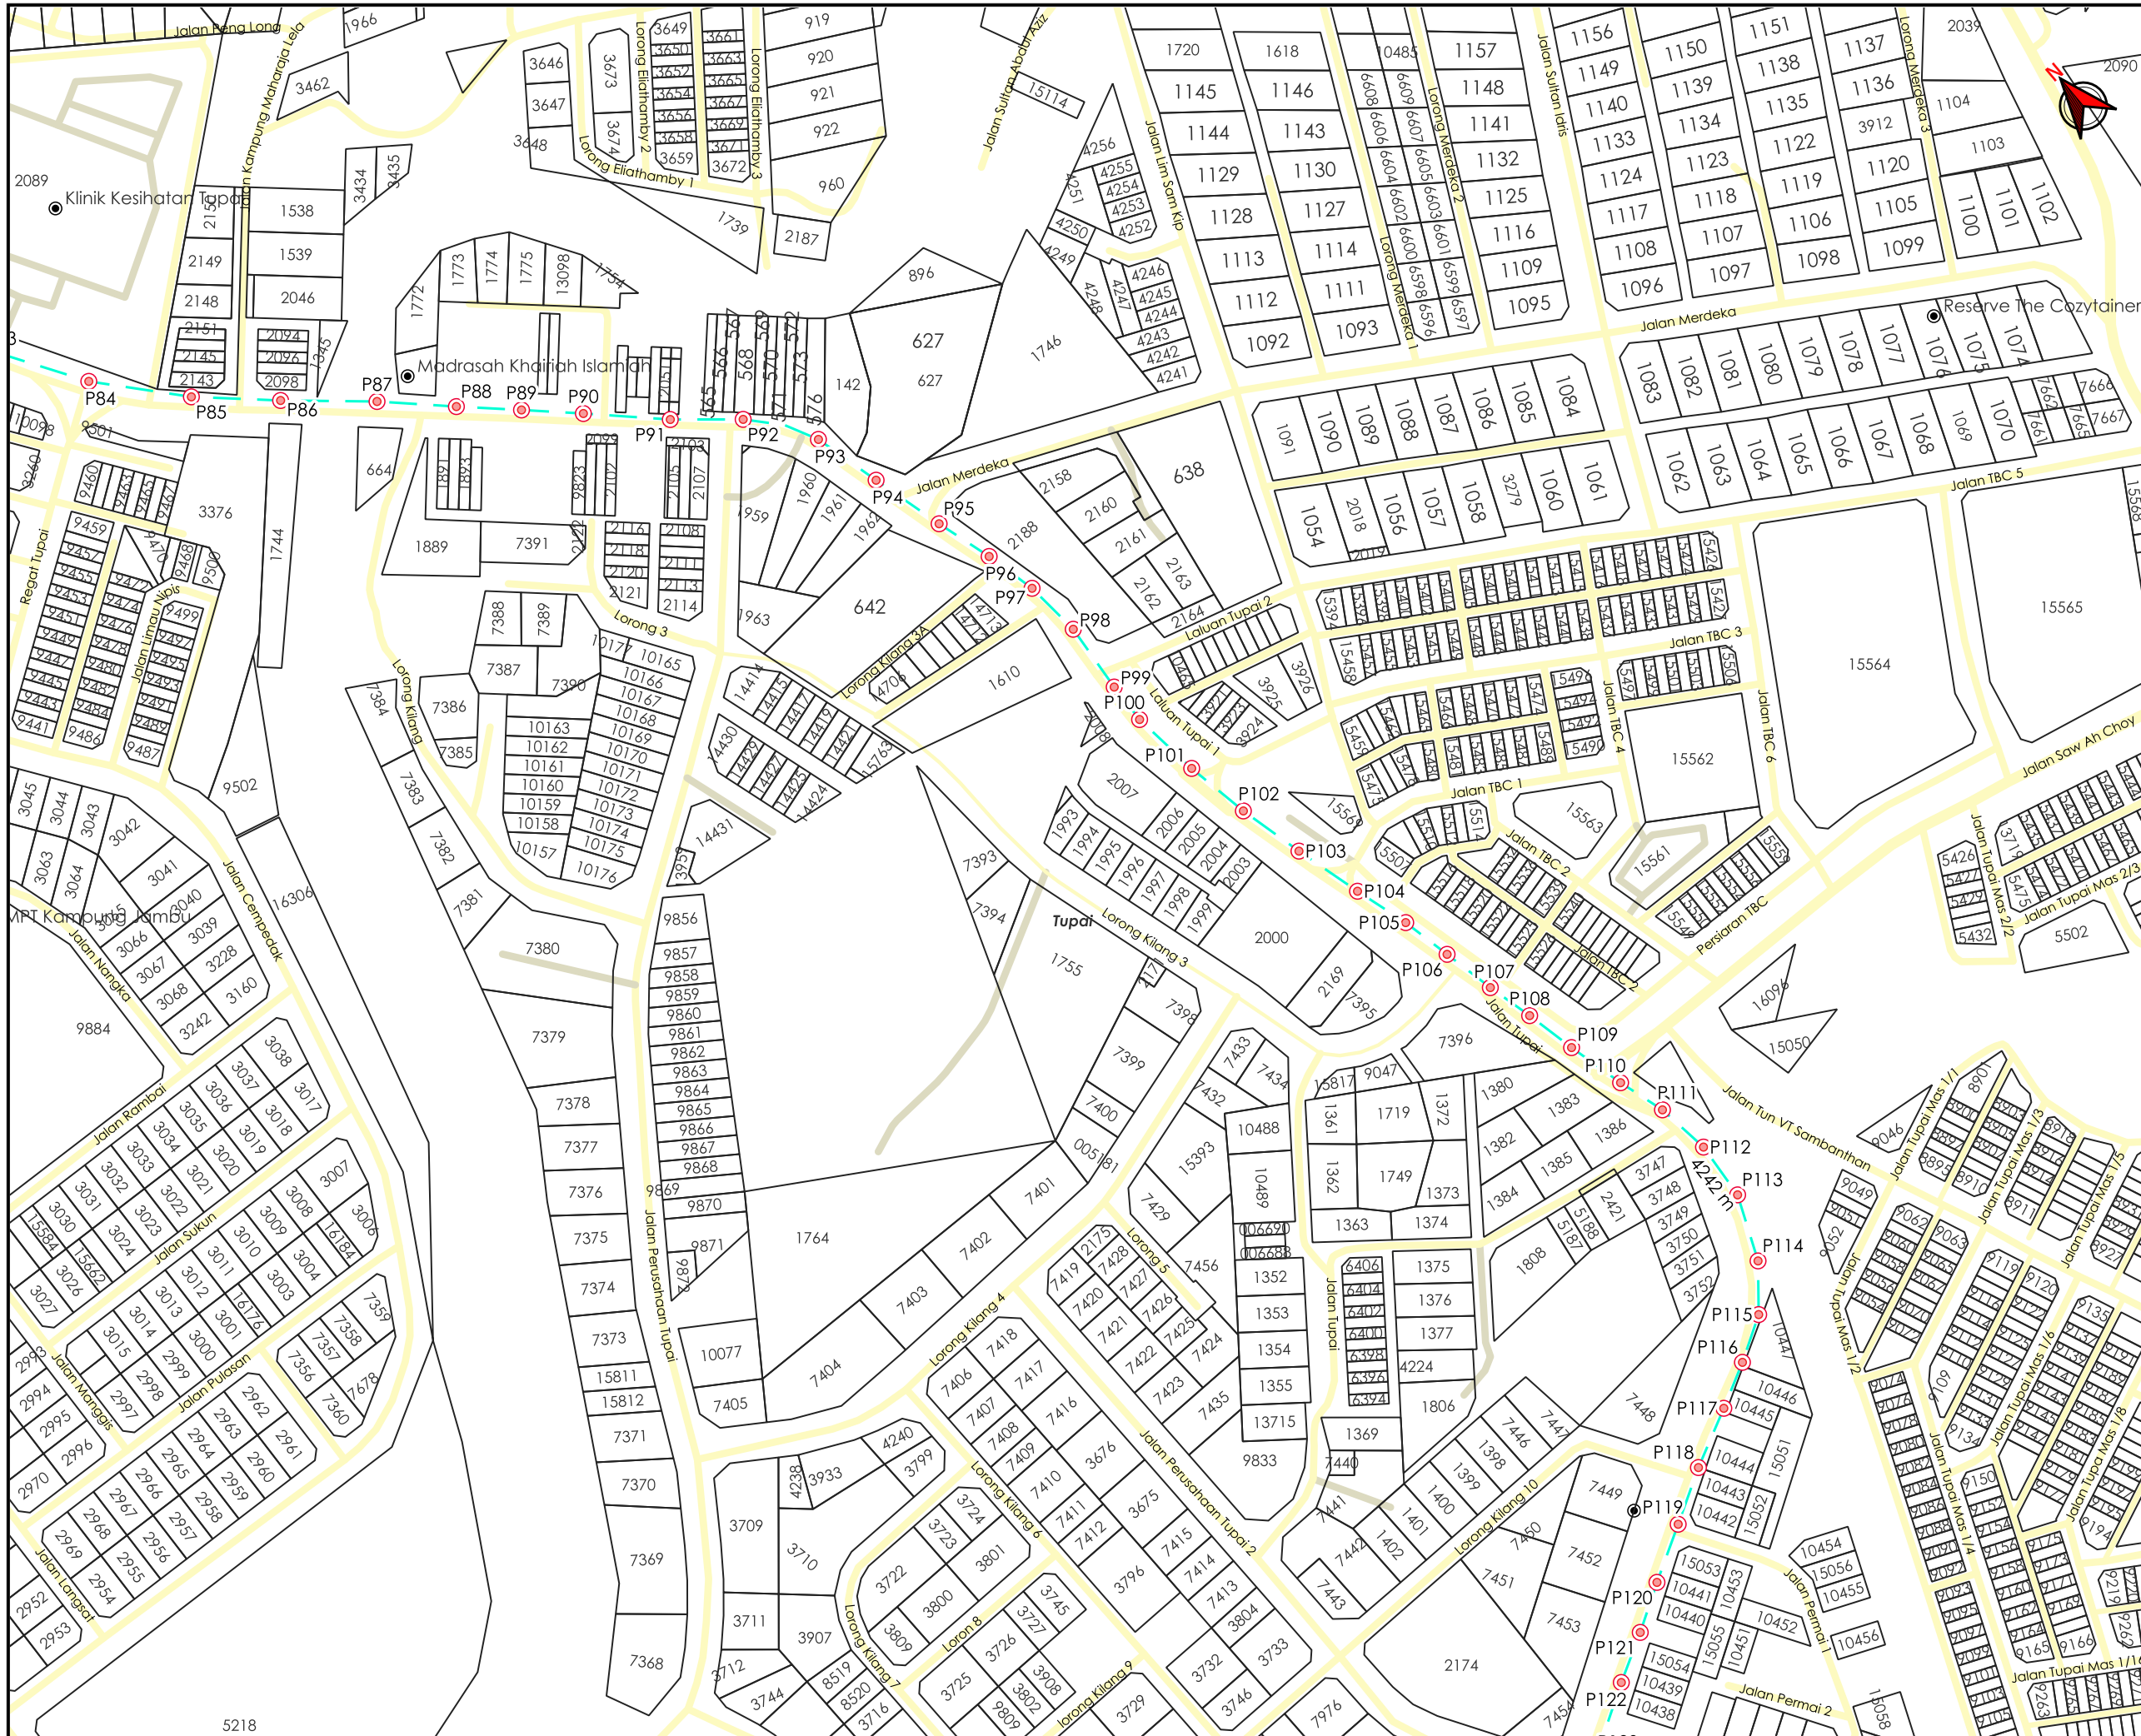

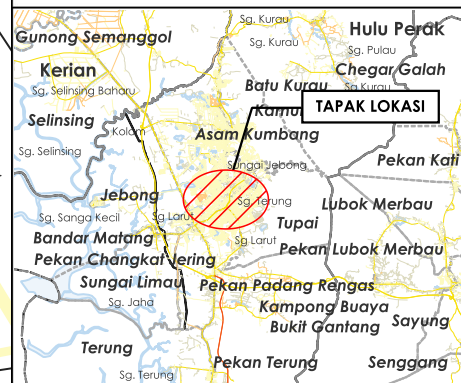

AGENSI PENYELARAS
KORIDOR UTILITI
 DARUL RIDZUAN



TAJUK PERMOHONAN
 CADANGAN PEMASANGAN INFRASTRUKTUR TELEKOMUNIKASI DAN KABEL FIBER OPTIK UNTUK MENYEDIAKAN PERKHIDMATAN TELEKOMUNIKASI DI SPUR 144C JALAN ISTANA LARUT KE JALAN TUPAI KAEDAH : PEMASANGAN POLE SEBANYAK 218 NOS

- PETUNJUK**
- JALAN PBT
 - JALAN PERSENDIRIAN
 - OVERHEAD
 - TIANG CADANGAN

PIHAK BERKUASA MELULUS

	JKR LARUT MATANG & SELAMA
	MAJLIS PERBANDARAN TAIPING




JENIS PELAN	PELAN IZIN LALU
PELUKIS PELAN	ADIB FARHAN
TARIKH DIKELUARKAN	2026-04-06
MUKA SURAT	4/8
NO FAIL RUJUKAN	PINDAAN
KUDR/TTDC/A/04/26/0131	00

***PENGUKURAN BERDASARKAN JARAK SATELIT**



AGENSI PENYELARAS
KORIDOR UTILITI
 DARUL RIDZUAN

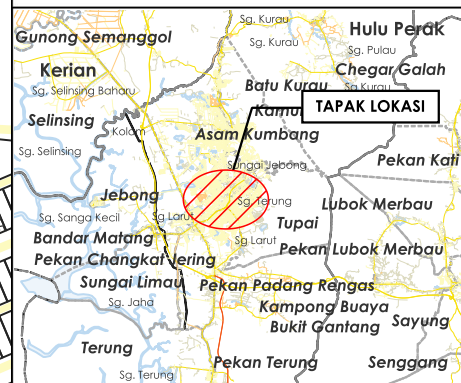

TAJUK PERMOHONAN
 CADANGAN PEMASANGAN INFRASTRUKTUR TELEKOMUNIKASI DAN KABEL FIBER OPTIK UNTUK MENYEDIAKAN PERKHIDMATAN TELEKOMUNIKASI DI SPUR 144C JALAN ISTANA LARUT KE JALAN TUPAI KAEADAH : PEMASANGAN POLE SEBANYAK 218 NOS

PETUNJUK

	JALAN PBT
	JALAN PERSENDIRIAN
	OVERHEAD
	TIANG CADANGAN

PIHAK BERKUASA MELULUS

	JKR LARUT MATANG & SELAMA
	MAJLIS PERBANDARAN TAIPING

PENYEDIA UTILITI



JENIS PELAN	PELAN IZIN LALU
PELUKIS PELAN	ADIB FARHAN
TARIKH DIKELUARKAN	2026-04-06
MUKA SURAT	5/8
NO FAIL RUJUKAN KUDR/TTDC/A/04/26/0131	PINDAAN 00

*PENGUKURAN BERDASARKAN JARAK SATELIT



AGENSI PENYELARAS
KORIDOR UTILITI
 DARUL RIDZUAN



TAJUK PERMOHONAN
 CADANGAN PEMASANGAN INFRASTRUKTUR TELEKOMUNIKASI DAN KABEL FIBER OPTIK UNTUK MENYEDIAKAN PERKHIDMATAN TELEKOMUNIKASI DI SPUR 144C JALAN ISTANA LARUT KE JALAN TUPAI KAEDAH : PEMASANGAN POLE SEBANYAK 218 NOS

- PETUNJUK**
- JALAN JKR
 - JALAN PBT
 - JALAN PERSENDIRIAN
 - OVERHEAD
 - TIANG CADANGAN


PIHAK BERKUASA MELULUS

	JKR LARUT MATANG & SELAMA
	MAJLIS PERBANDARAN TAIPING



JENIS PELAN	PELAN IZIN LALU
PELUKIS PELAN	ADIB FARHAN
TARIKH DIKELUARKAN	2026-04-06
MUKA SURAT	6/8
NO FAIL RUJUKAN	PINDAAN
KUDR/TTDC/A/04/26/0131	00

*PENGUKURAN BERDASARKAN JARAK SATELIT

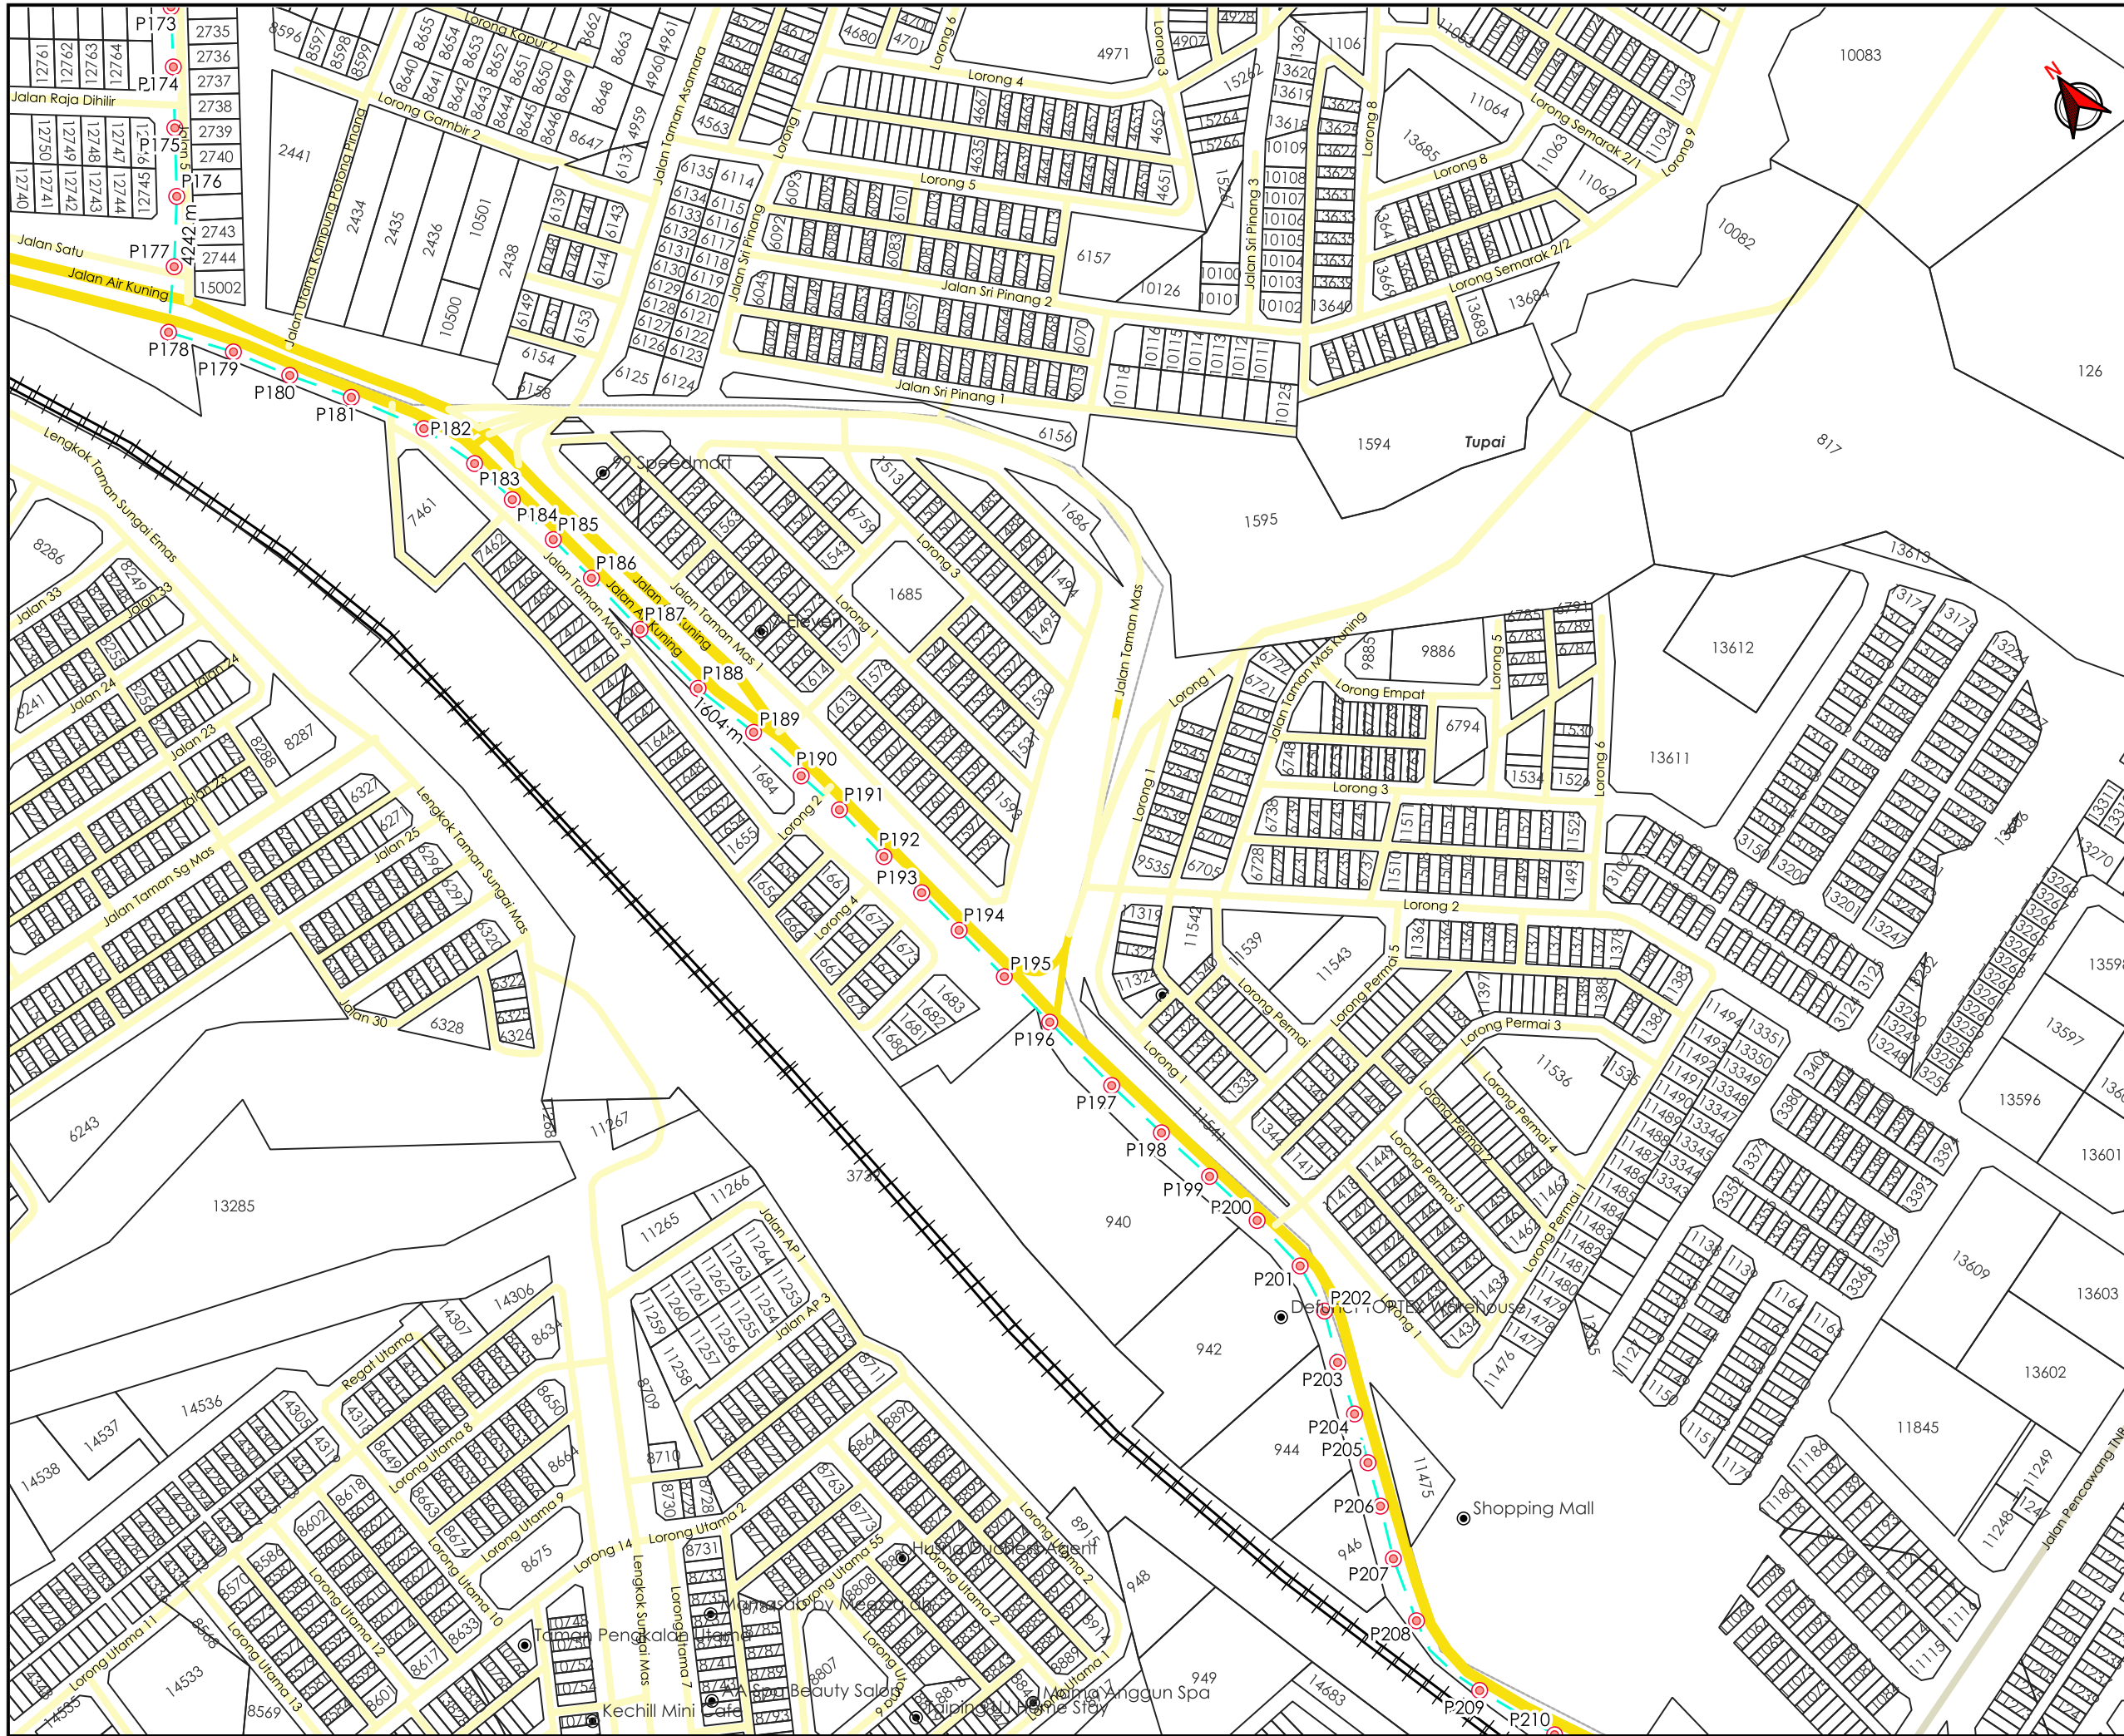

AGENSI PENYELARAS
KORIDOR UTILITI
 DARUL RIDZUAN



TAJUK PERMOHONAN
 CADANGAN PEMASANGAN INFRASTRUKTUR TELEKOMUNIKASI DAN KABEL FIBER OPTIK UNTUK MENYEDIAKAN PERKHIDMATAN TELEKOMUNIKASI DI SPUR 144C JALAN ISTANA LARUT KE JALAN TUPAI KAEDAH: PEMASANGAN POLE SEBANYAK 218 NOS

- PETUNJUK**
- JALAN JKR
 - JALAN PBT
 - JALAN PERSENDIRIAN
 - OVERHEAD
 - TIANG CADANGAN


PIHAK BERKUASA MELULUS

	JKR LARUT MATANG & SELAMA
	MAJLIS PERBANDARAN TAIPING




JENIS PELAN	PELAN IZIN LALU
PELUKIS PELAN	ADIB FARHAN
TARIKH DIKELUARKAN	2026-04-06
MUKA SURAT	7/8
NO FAIL RUJUKAN	PINDAAN
KUDR/TTDC/A/04/26/0131	00

***PENGUKURAN BERDASARKAN JARAK SATELIT**

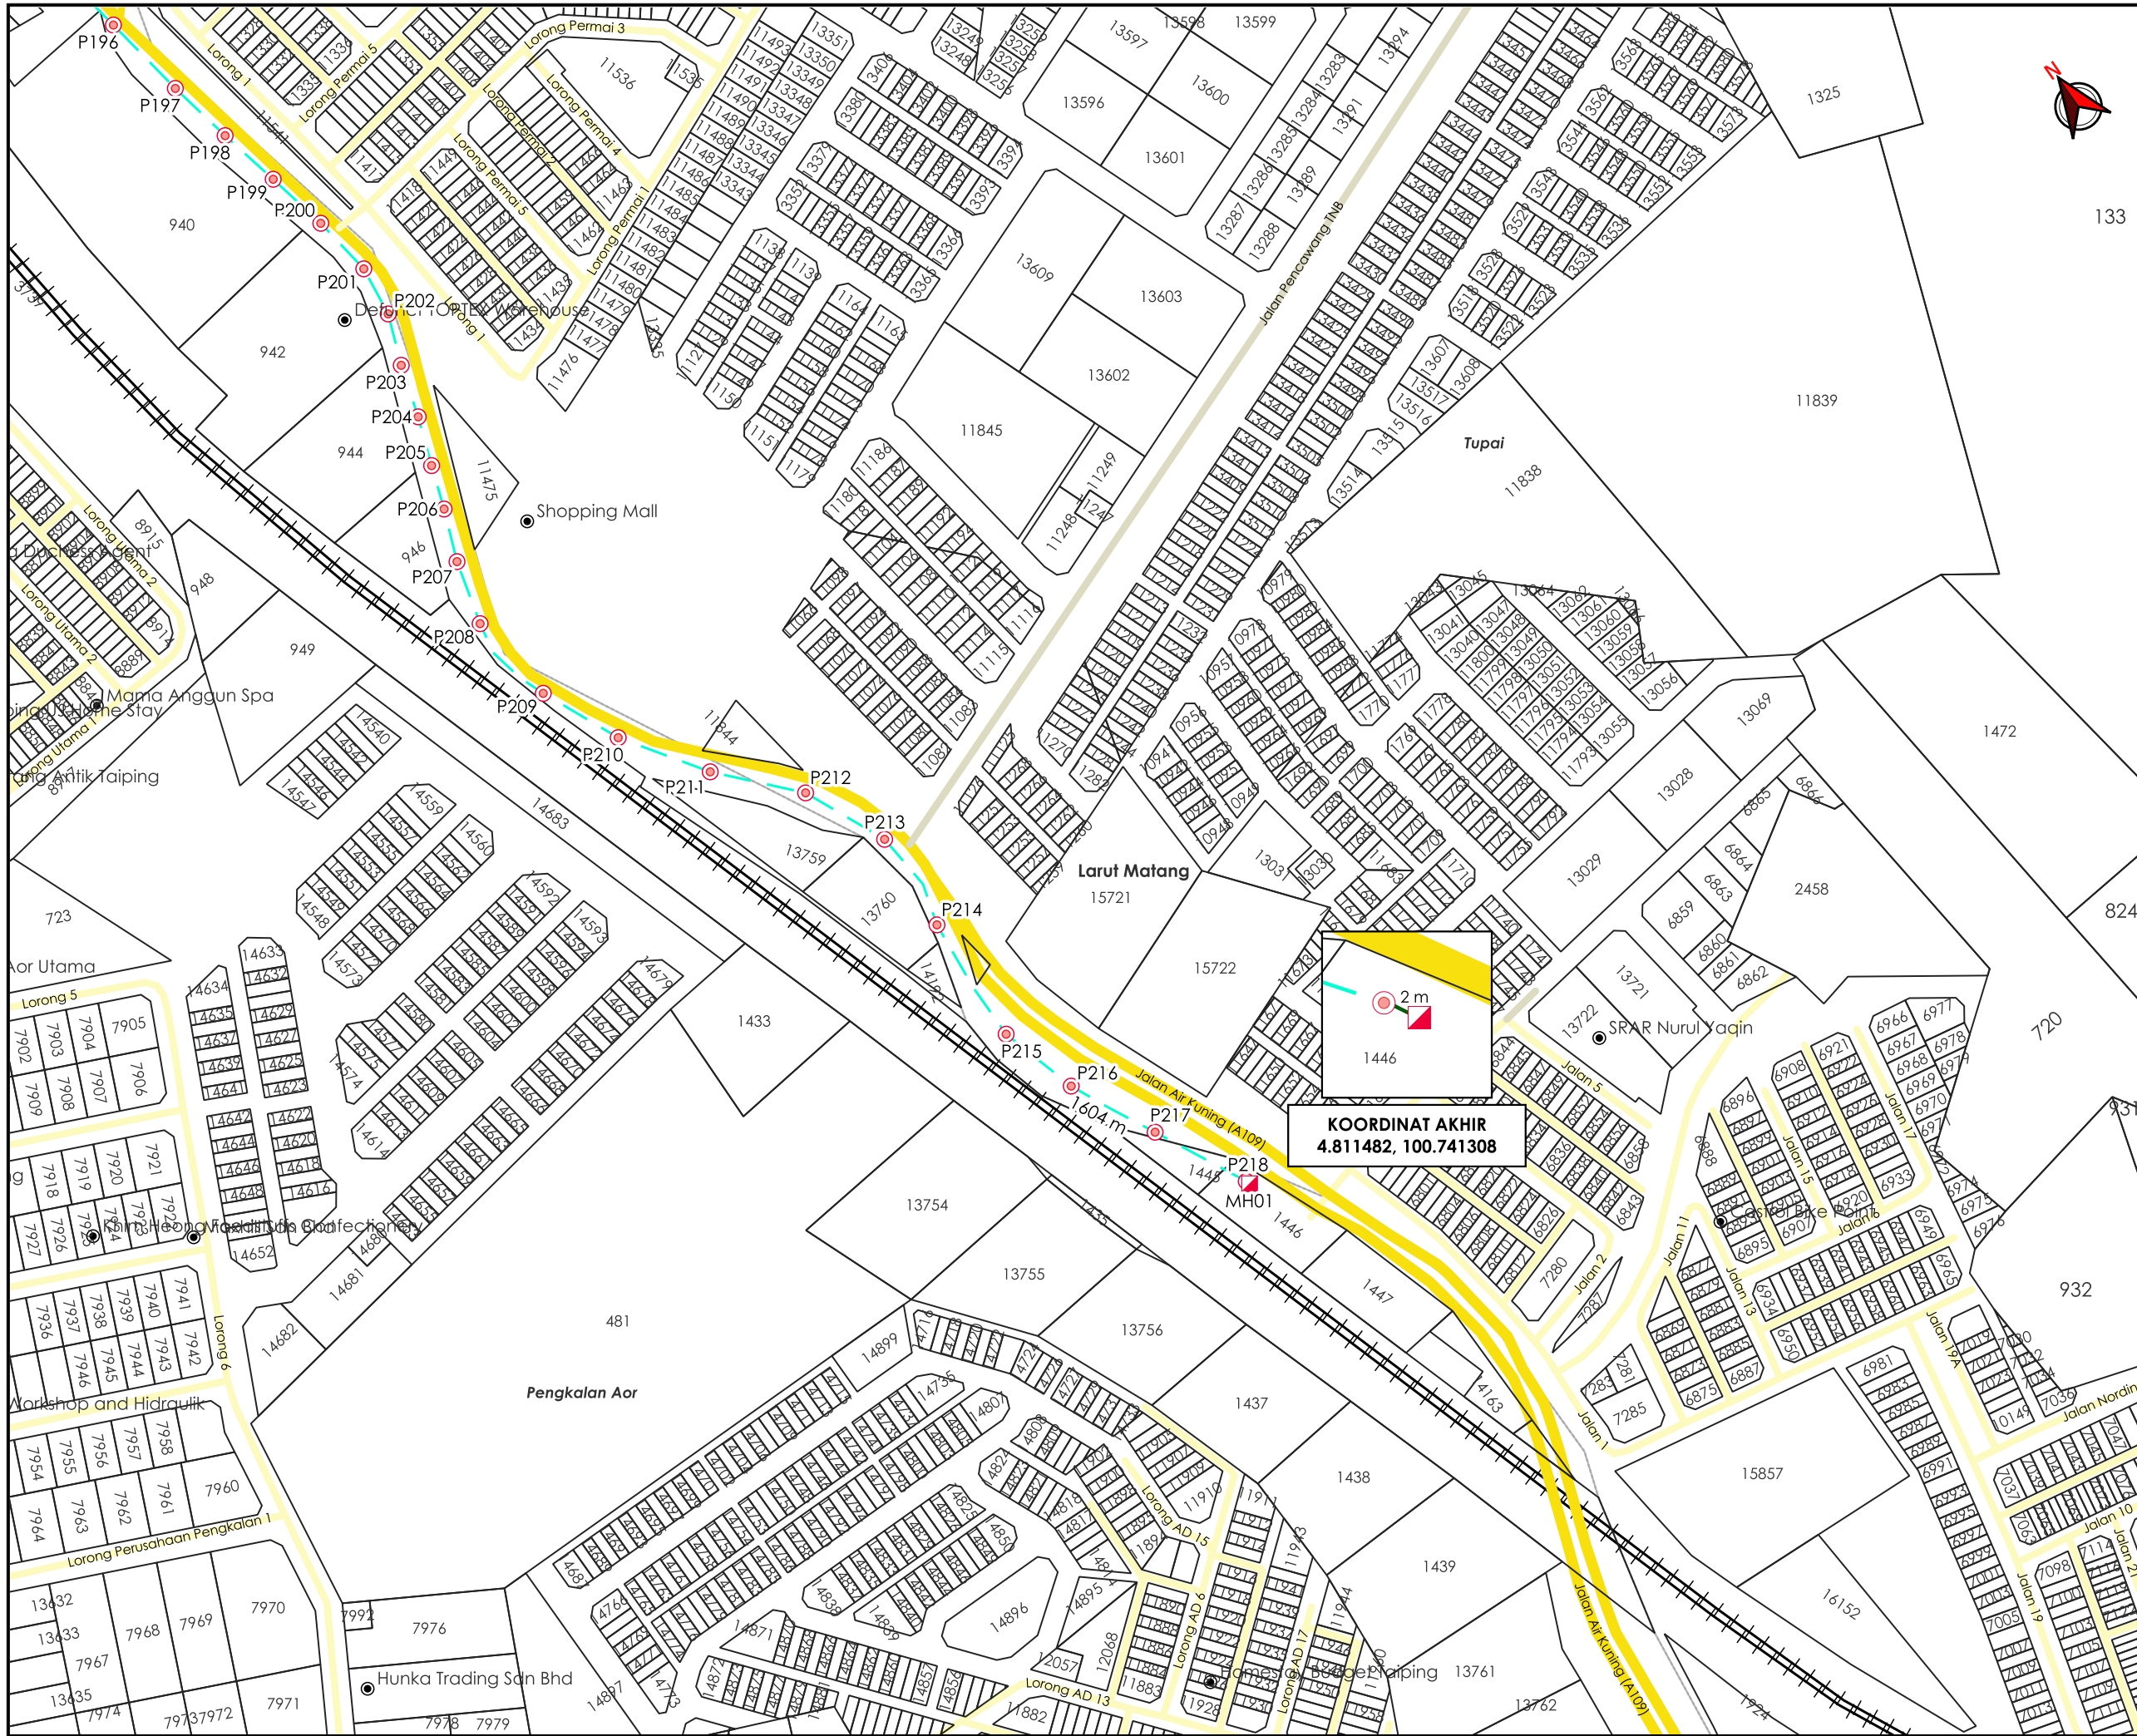

AGENS PENYELARAS
KORIDOR UTILITI
 DARUL RIDZUAN

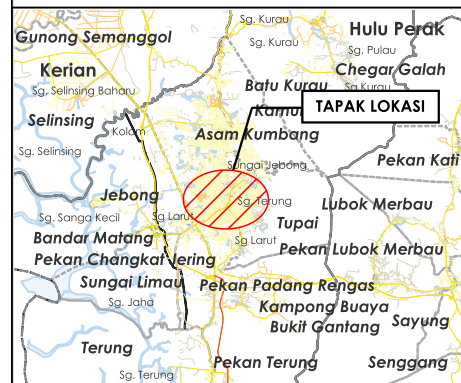

TAJUK PERMOHONAN
 CADANGAN PEMASANGAN INFRASTRUKTUR TELEKOMUNIKASI DAN KABEL FIBER OPTIK UNTUK MENYEDIAKAN PERKHIDMATAN TELEKOMUNIKASI DI SPUR 144C JALAN ISTANA LARUT KE JALAN TUPAI KAEDAH : PEMASANGAN POLE SEBANYAK 218 NOS

PETUNJUK

	JALAN JKR
	JALAN PBT
	JALAN PERSENDIRIAN
	OVERHEAD
	MICRO TRENCHING
	MANHOLE CADANGAN
	TIANG CADANGAN

KOORDINAT AKHIR
 4.811482, 100.741308

PIHAK BERKUASA MELULUS

	JKR LARUT MATANG & SELAMA
	MAJLIS PERBANDARAN TAIPING



JENIS PELAN	PELAN IZIN LALU
PELUKIS PELAN	ADIB FARHAN
TARIKH DIKELUARKAN	2026-04-06
MUKA SURAT	8/8
NO FAIL RUJUKAN	PINDAAN
KUDR/TTDC/A/04/26/0131	00

*PENGUKURAN BERDASARKAN JARAK SATELIT