

**KORIDOR  
UTILITI**  
DARUL RIDZUAN




**TENAGA  
NASIONAL**

**PERMOHONAN TAMBAHAN BEKALAN ELEKTRIK KE SEBUAH KILANG DI  
ATAS LOT 221571, PERSIARAN INDUSTRI RAPAT 1, PERINDUSTRIAN  
RINGAN SRI RAPAT 31350 IPOH PERAK UNTUK TETUAN FCT ASSEMBLY  
SDN BHD**

**PELAN IZIN LALU**

**NO FAIL RUJUKAN  
KUDR/TNBB/B/02/26/0048**

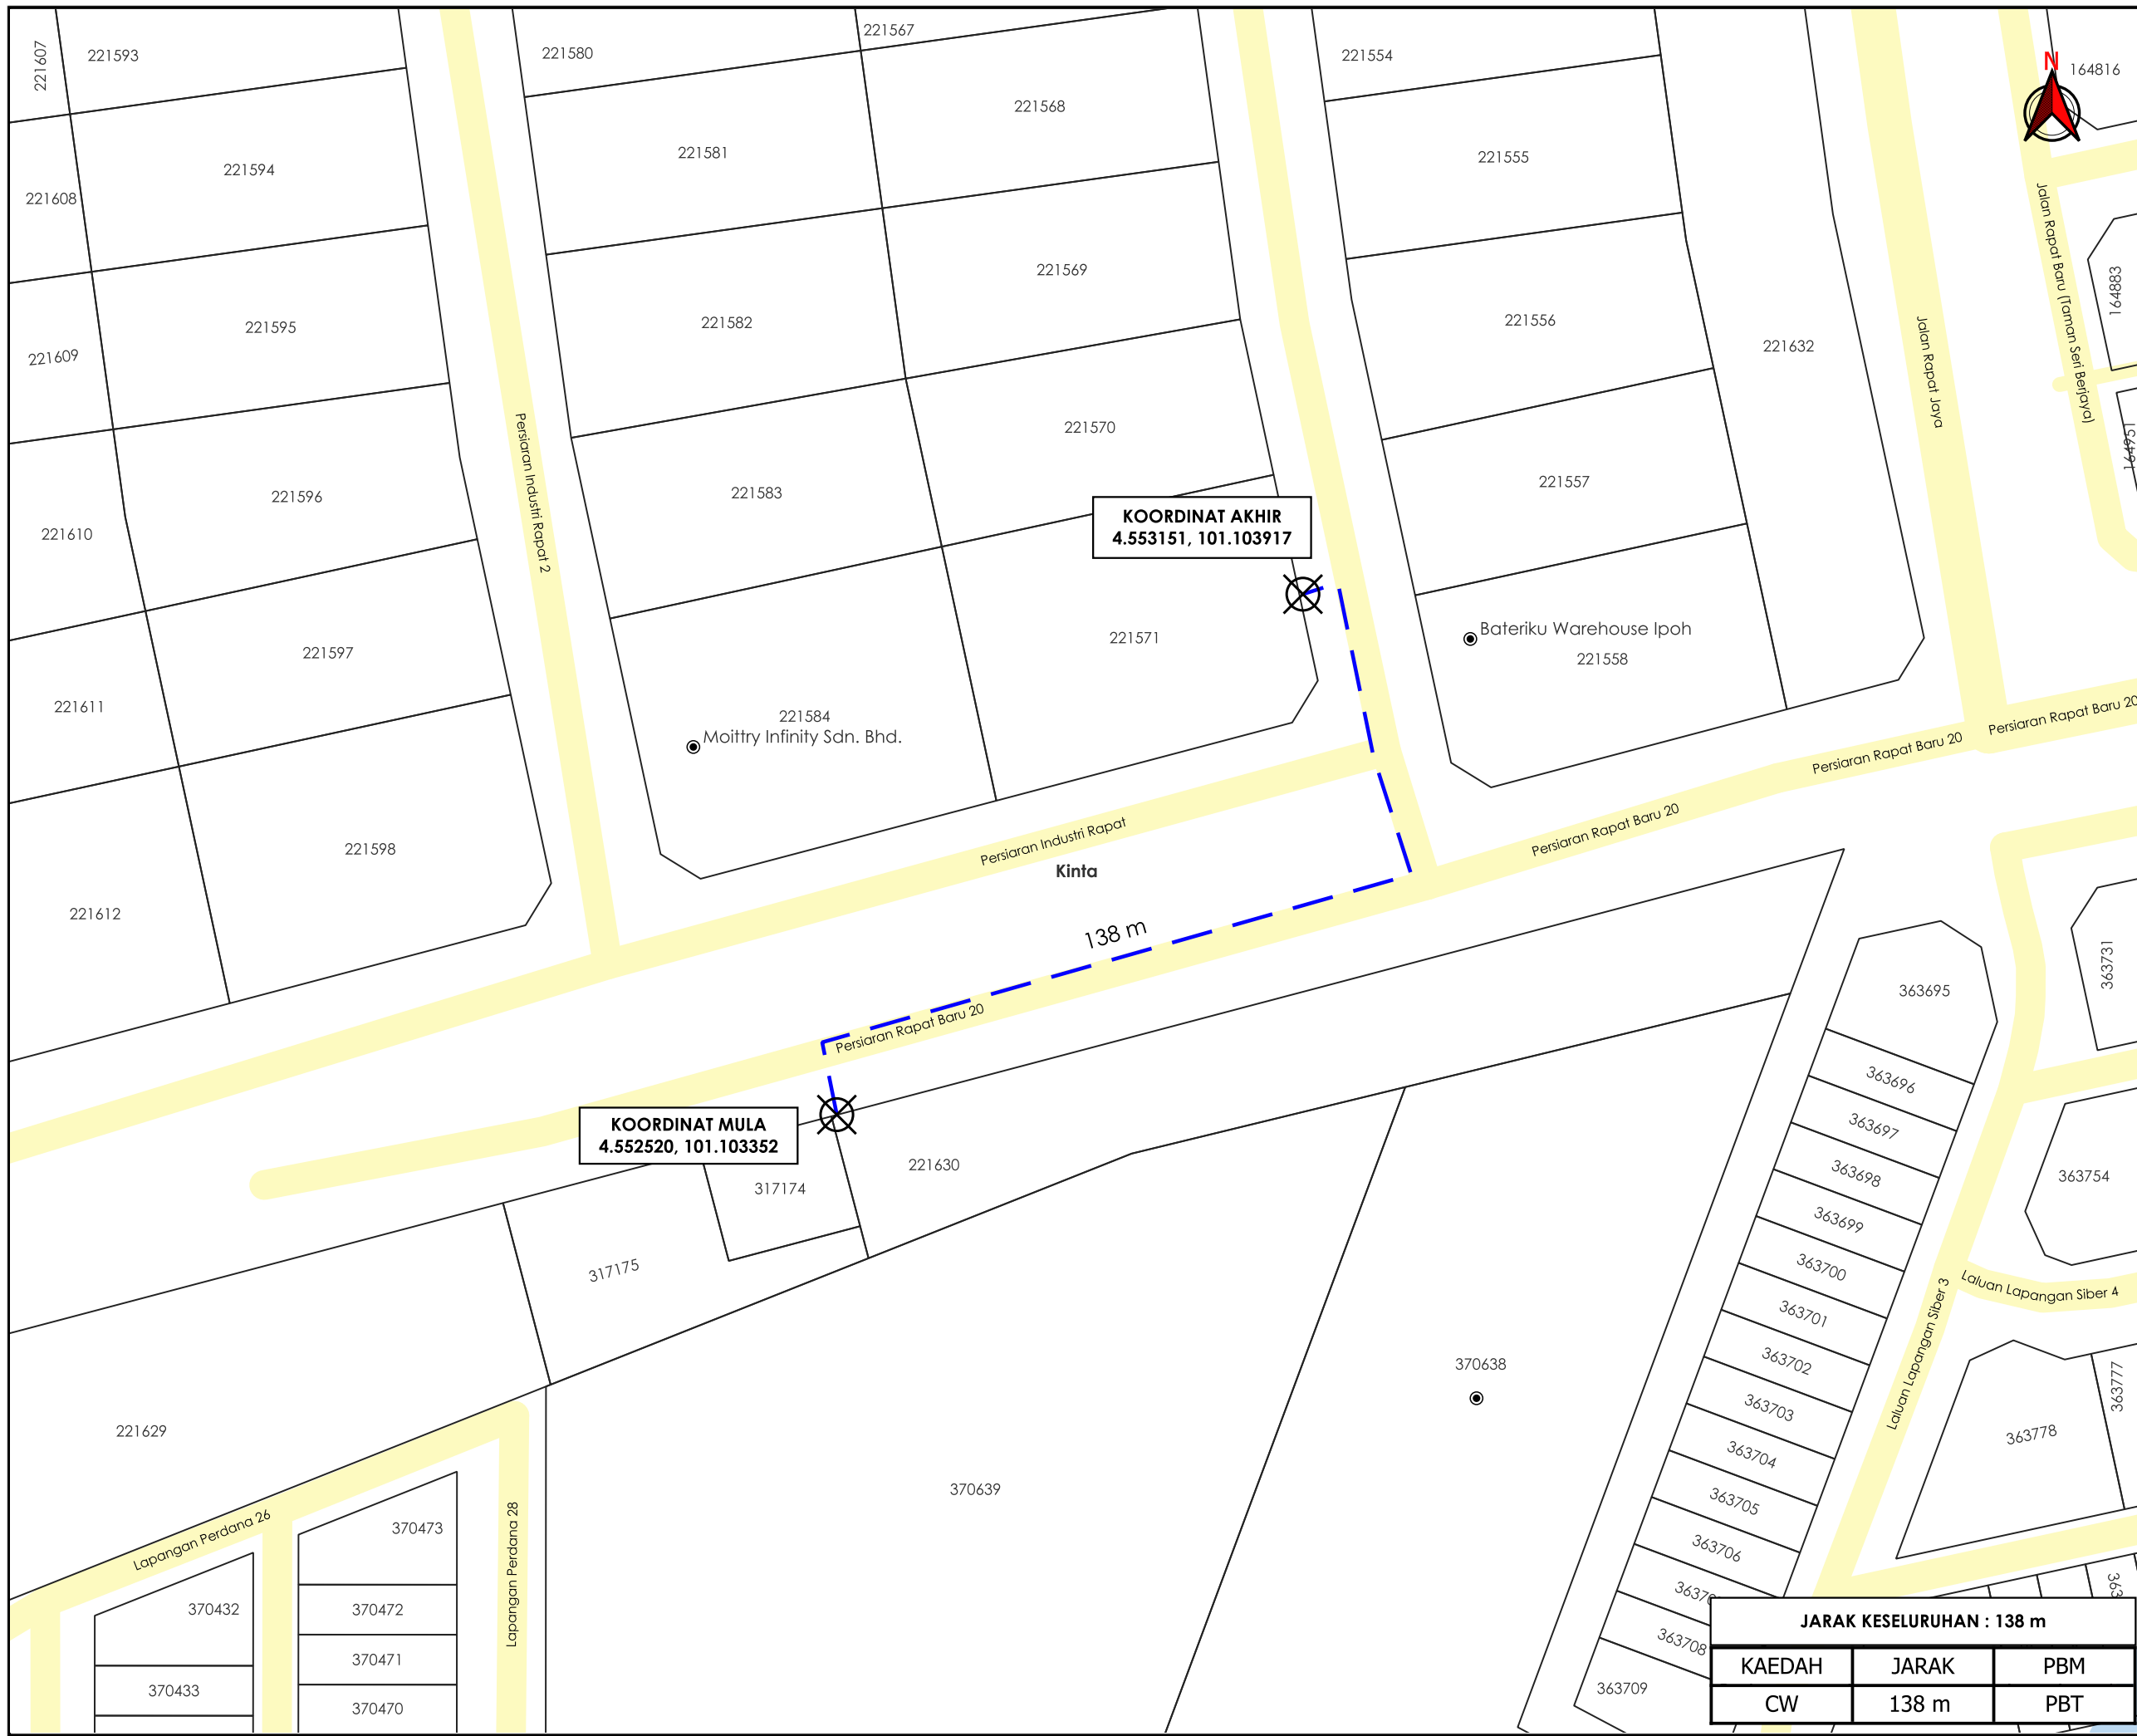


**KOORDINAT AKHIR**  
4.553151, 101.103917

**KOORDINAT MULA**  
4.552520, 101.103352

<b>JARAK KESELURUHAN : 138 m</b>		
KAEDAH	JARAK	PBM
CW	138 m	PBT

AGENSI PENYELARAS  
**KORIDOR UTILITI**  
DARUL RIDZUAN

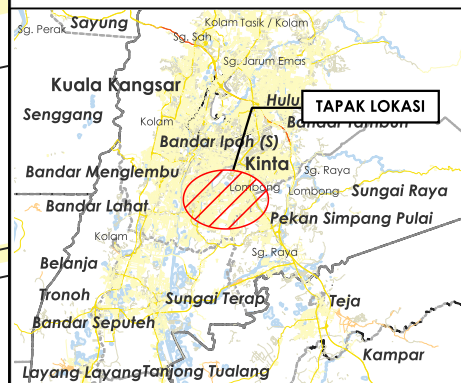

**TAJUK PERMOHONAN**  
PERMOHONAN TAMBAHAN BEKALAN ELEKTRIK KE SEBUAH KILANG DI ATAS LOT 221571, PERSIARAN INDUSTRI RAPAT 1, PERINDUSTRIAN RINGAN SRI RAPAT 31350 IPOH PERAK UNTUK TETUAN FCT ASSEMBLY SDN BHD

- PETUNJUK**
- JALAN PBT
  - CARRIAGE WAY
  - TITIK MULA AKHIR

**PIHAK BERKUASA MELULUS**  
MAJLIS BANDARAYA IPOH



JENIS PELAN	PELAN IZIN LALU
PELUKIS PELAN	ADIB FARHAN
TARIKH DIKELUARKAN	2026-02-04
MUKA SURAT	1/1
NO FAIL RUJUKAN	PINDAAN
KUDR/TNBB/B/02/26/0048	00

**\*PENGUKURAN BERDASARKAN JARAK SATELIT**