

**KORIDOR
UTILITI**
DARUL RIDZUAN



**MENJALANKAN KERJA-KERJA MENANAM TIANG KONKRIT SEBANYAK
16 BATANG TIANG KONKRIT UNTUK PROJEK TMNA/251974_SRR FTTH
TJR_CXXX JALAN KEKWA7 8 9 FASA TAMBAHAN (TAMAN KINDING
FLORA)**

PELAN IZIN LALU

**NO FAIL RUJUKAN
KUDR/TMBS/B/02/26/0080**



TAJUK PERMOHONAN
MENJALANKAN KERJA-KERJA MENANAM TIANG KONKRIT SEBANYAK 16 BATANG TIANG KONKRIT UNTUK PROJEK TMNA/251974_SRR FTTH TJR_CXXX JALAN KEKWAT 8 9 FASA TAMBAHAN (TAMAN KANDING FLORA)

PETUNJUK

- JALAN PBT
- OVERHEAD
- TIANG CADANGAN

PIHAK BERKUASA MELULUS




PENYEDIA UTILITI



JARAK KESELURUHAN : 289 m		
KAEDAH	JARAK	PBM
OH	73 m	PBT
OH	73 m	PBT
OH	70 m	PBT
OH	73 m	PBT

JENIS PELAN	PELAN IZIN LALU
PELUKIS PELAN	ADIB FARHAN
TARIKH DIKELUARKAN	2026-03-02
MUKA SURAT	1/1
NO FAIL RUJUKAN	PINDAAN
KUDR/TMBS/B/02/26/0080	00

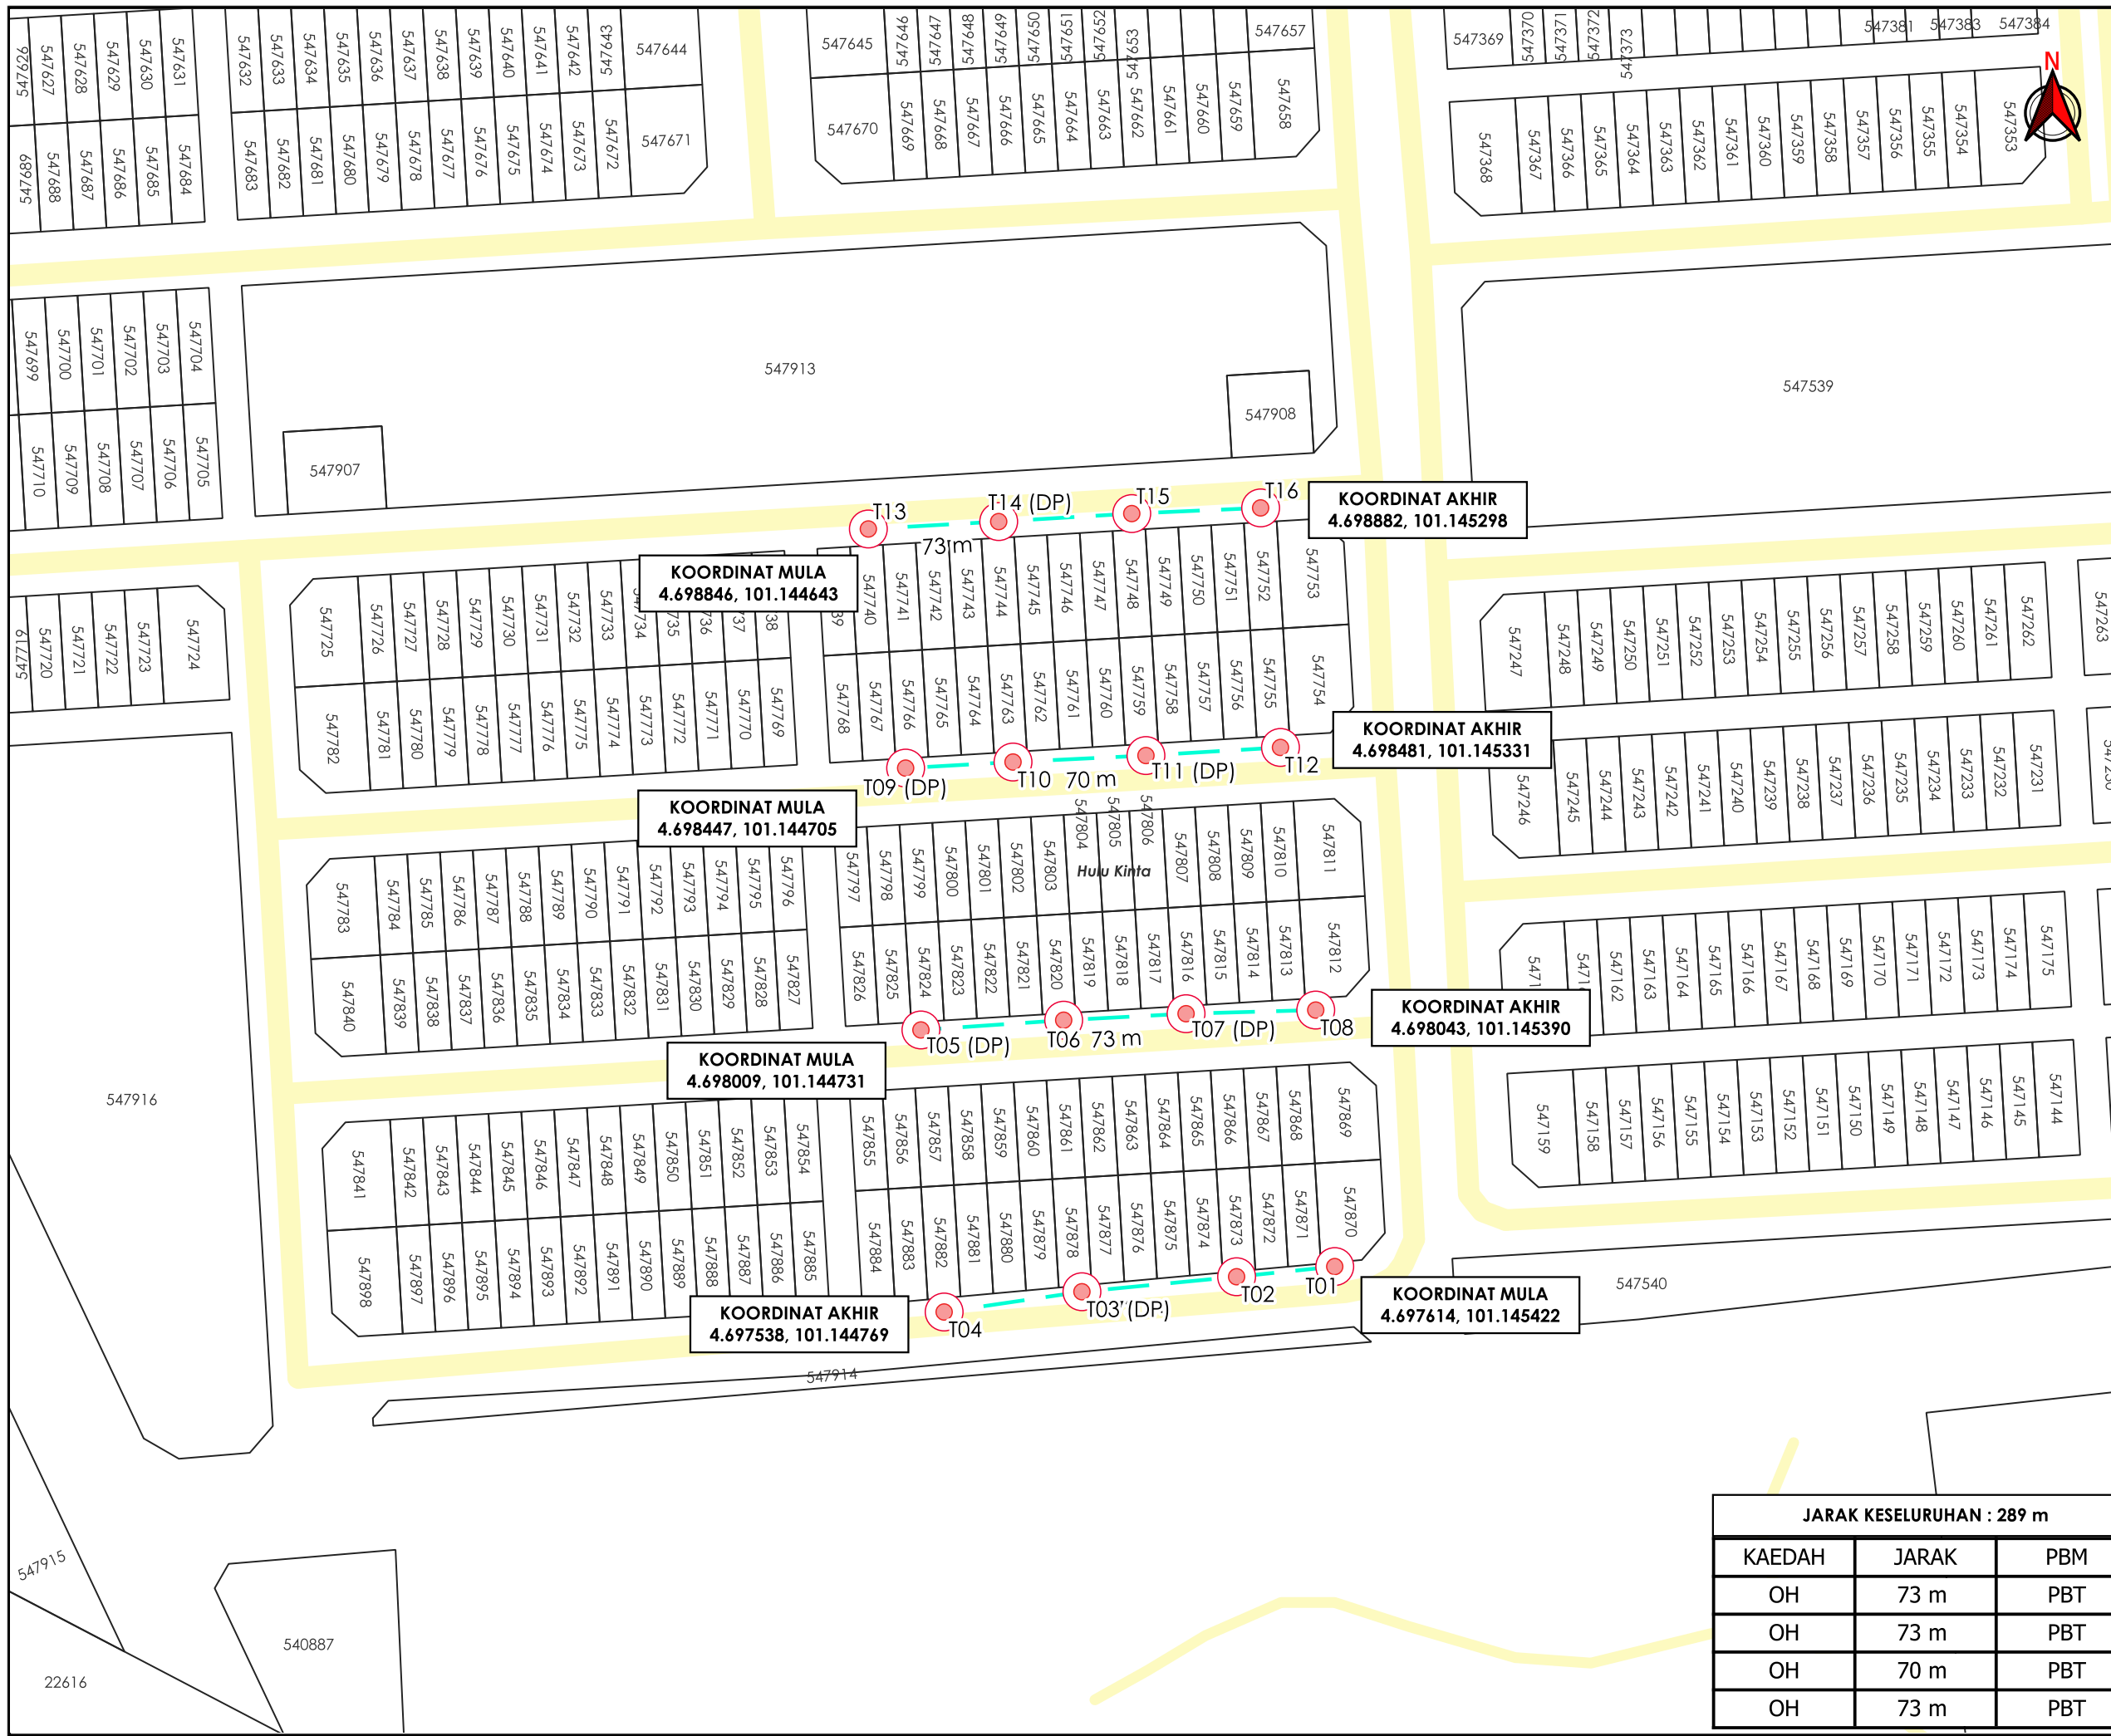

KOORDINAT MULA
4.698846, 101.144643

KOORDINAT AKHIR
4.698882, 101.145298

KOORDINAT MULA
4.698447, 101.144705

KOORDINAT AKHIR
4.698481, 101.145331

KOORDINAT MULA
4.698009, 101.144731

KOORDINAT AKHIR
4.698043, 101.145390

KOORDINAT AKHIR
4.697538, 101.144769

KOORDINAT MULA
4.697614, 101.145422