


**KORIDOR
UTILITI**
DARUL RIDZUAN



**PERMOHONAN BEKALAN AIR BAGI CADANGAN SKIM
PERUMAHAN SELUAS 70.00 EKAR (28.328 HEKTAR)
DI ATAS PT 55053 – PT 55991, (LOT LAMA: LOT 29187 & LOT
30271) MUKIM KAMPAR, DAERAH KAMPAR, PERAK DARUL
RIDZUAN UNTUK TETUAN MAHA LAGUN SDN. BHD.**

PELAN IZIN LALU

**NO FAIL RUJUKAN
KUDR/LAP/A/11/24/0104**

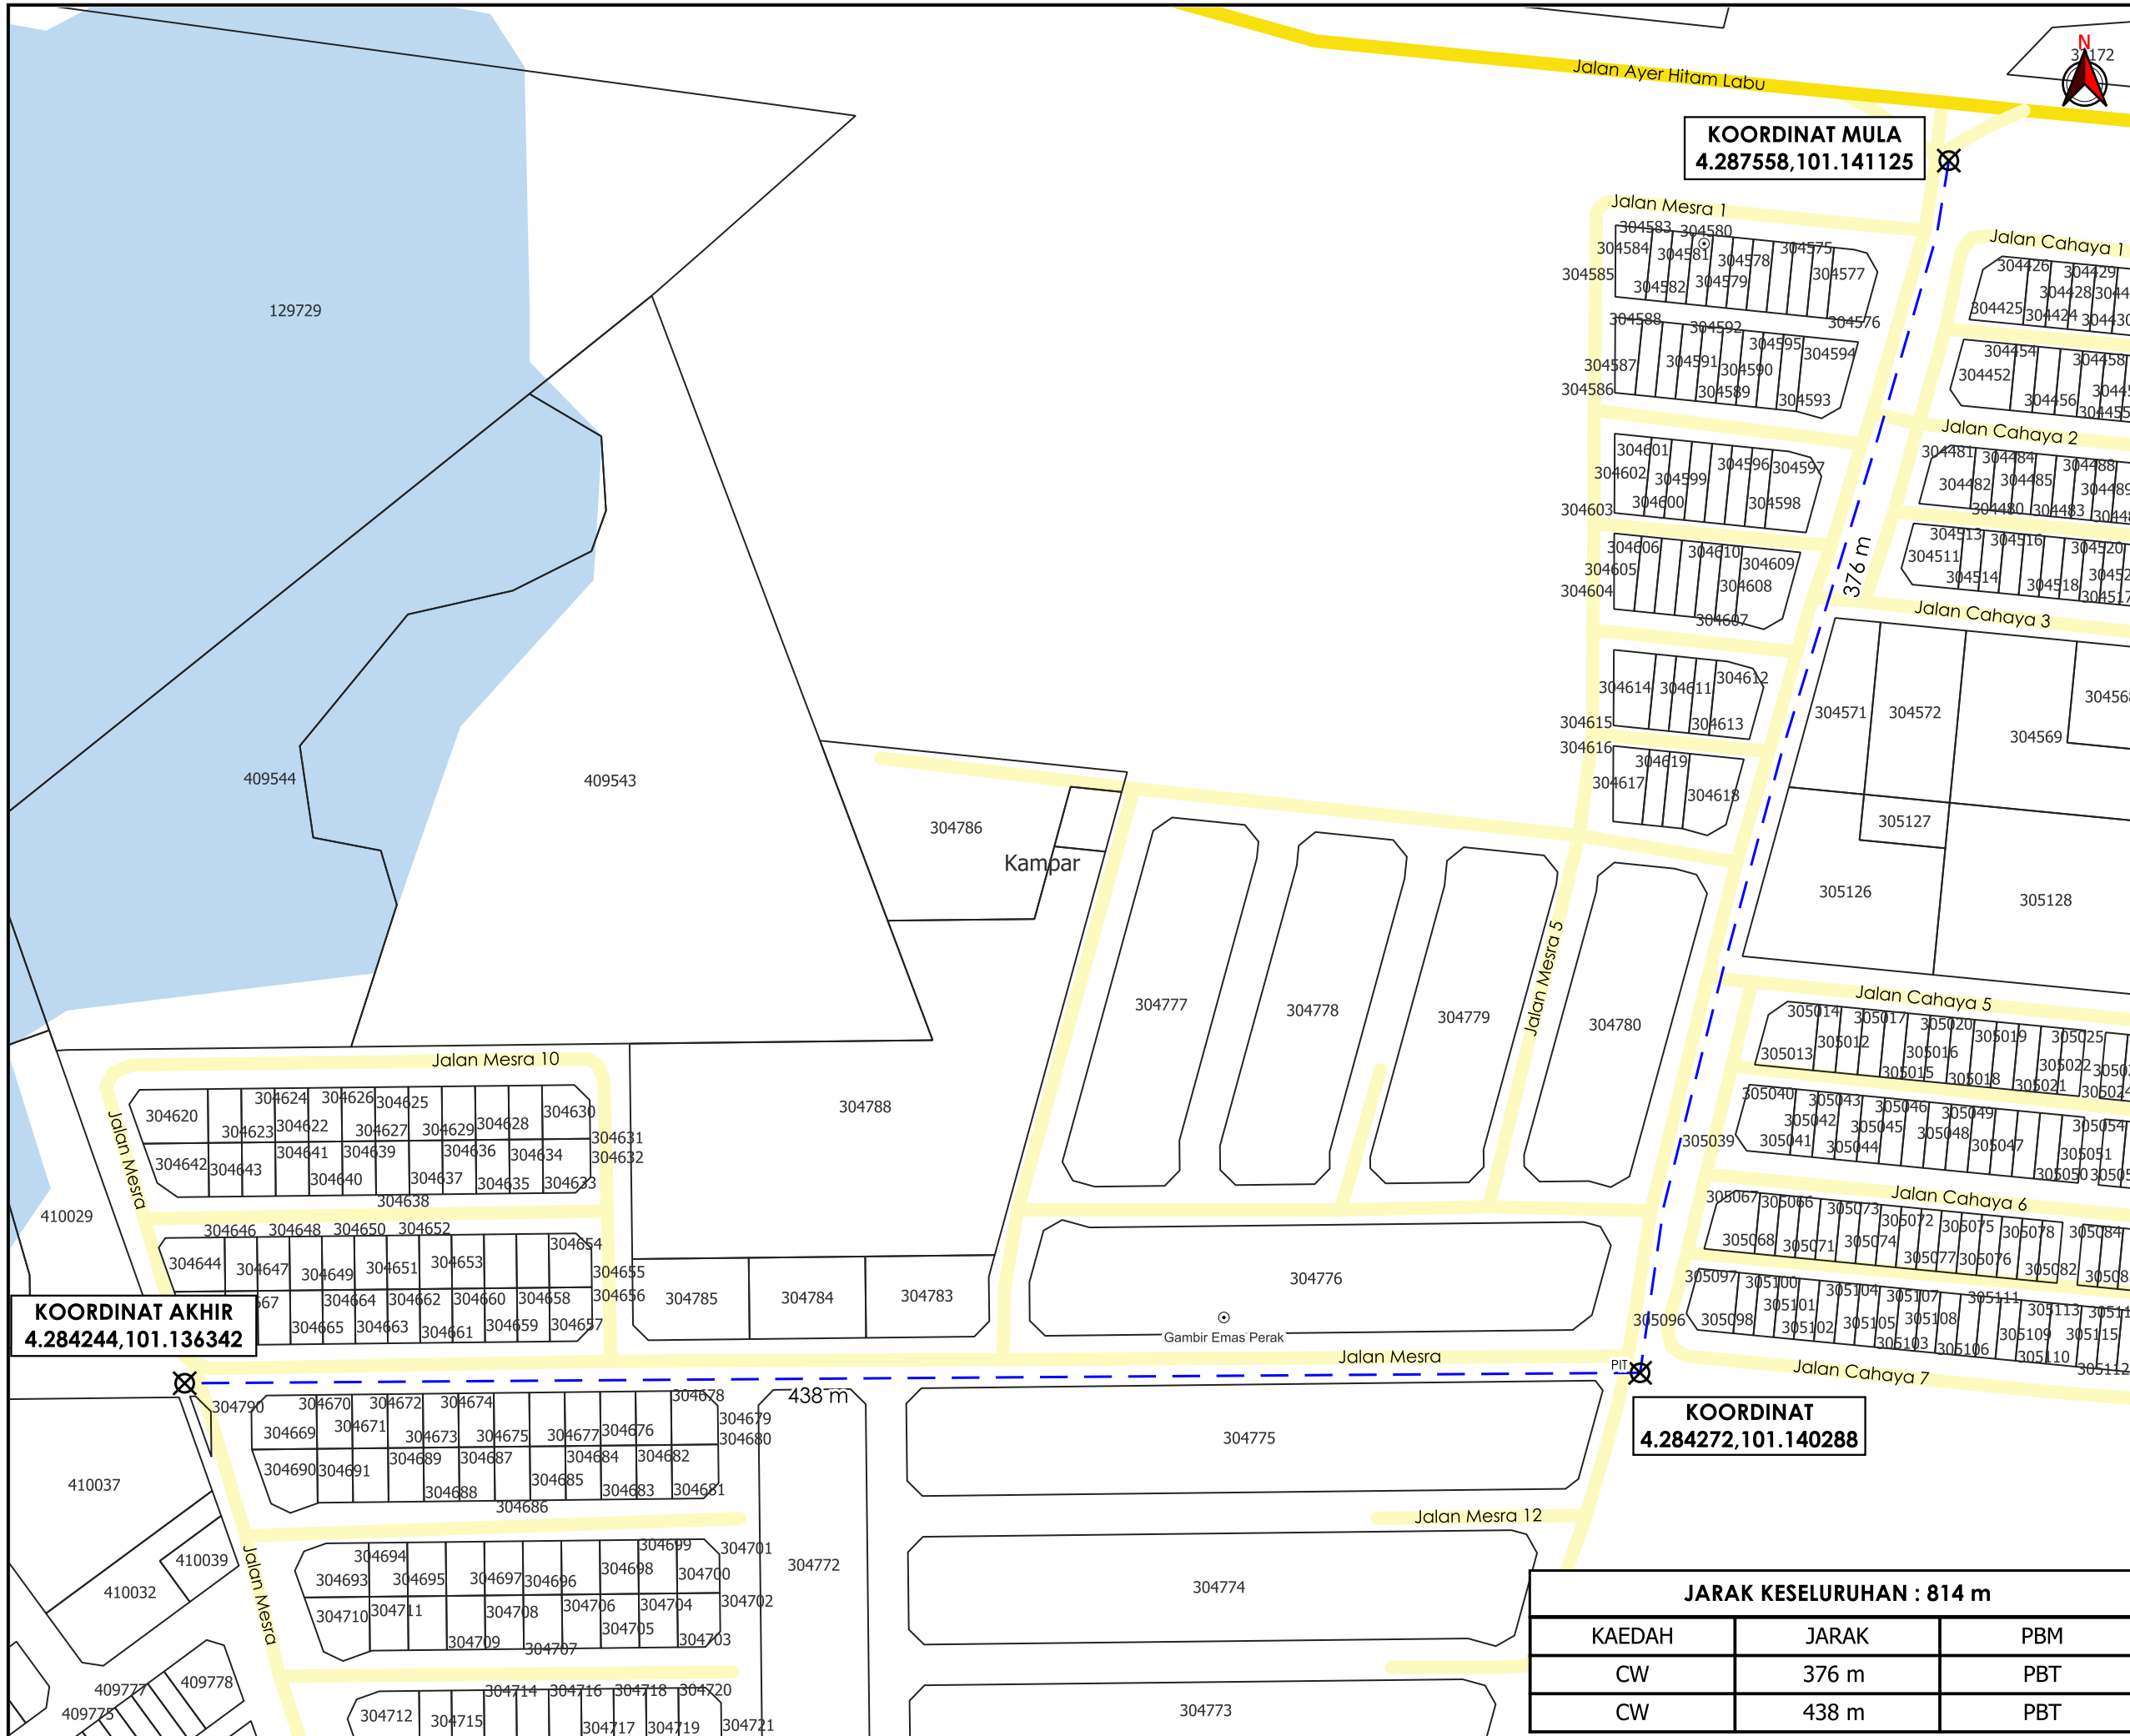

KOORDINAT MULA
4.287558,101.141125

KOORDINAT AKHIR
4.284244,101.136342

KOORDINAT
4.284272,101.140288

JARAK KESELURUHAN : 814 m

KAEDAH	JARAK	PBM
CW	376 m	PBT
CW	438 m	PBT



TAJUK PERMOHONAN
PERMOHONAN BEKALAN AIR BAGI CADANGAN SKIM PERUMAHAN SELUAS 70.00 EKAR (28.328 HEKTAR) DI ATAS PT 55053 - PT 55991, (LOT LAMA: LOT 29187 & LOT 30271) MUKIM KAMPAR, DAERAH KAMPAR, DAERAH KAMPAR, PERAK DARUL RIDZUAN UNTUK TETUAN MAHA LAGUN SDN. BHD.

PETUNJUK

	JALAN JKR
	JALAN PBT
	CARRIAGE WAY
	TITIK MULA/AKHIR

PIHAK BERKUASA MELULUS



MAJLIS DAERAH KAMPAR	

PENYEDIA UTILITI



JENIS PELAN	PELAN IZIN LALU
PELUKIS PELAN	NOR ALIA
TARIKH DIKELUARKAN	2024-11-07
MUKA SURAT	1/1
NO FAIL RUJUKAN	PINDAAN
KUDR/LAP/A/11/24/0104	00

*PENGUKURAN BERDASARKAN JARAK SATELIT