

**KORIDOR
UTILITI**
DARUL RIDZUAN





**TENAGA
NASIONAL**

**PERMOHONAN TAMBAHAN BEKALAN BAGI CADANGAN MEMBINA
SEBUAH KILANG PEMBUNGKUSAN PLASTIK DI ATAS LOT 62042, MEDAN
TASEK, KAWASAN PERINDUSTRIAN TASEK, IPOH PERAK UNTUK TETUAN
ASIATIC PLASTIC PACKAGING INDUSTRIES SDN BHD.**

**PELAN IZIN LALU
(PINDAAN 01)**

**NO FAIL RUJUKAN
KUDR/TNBB/A/01/26/0007**

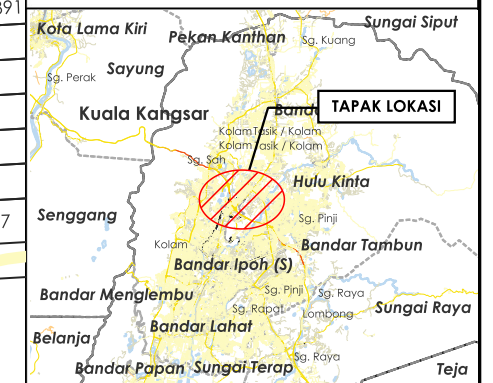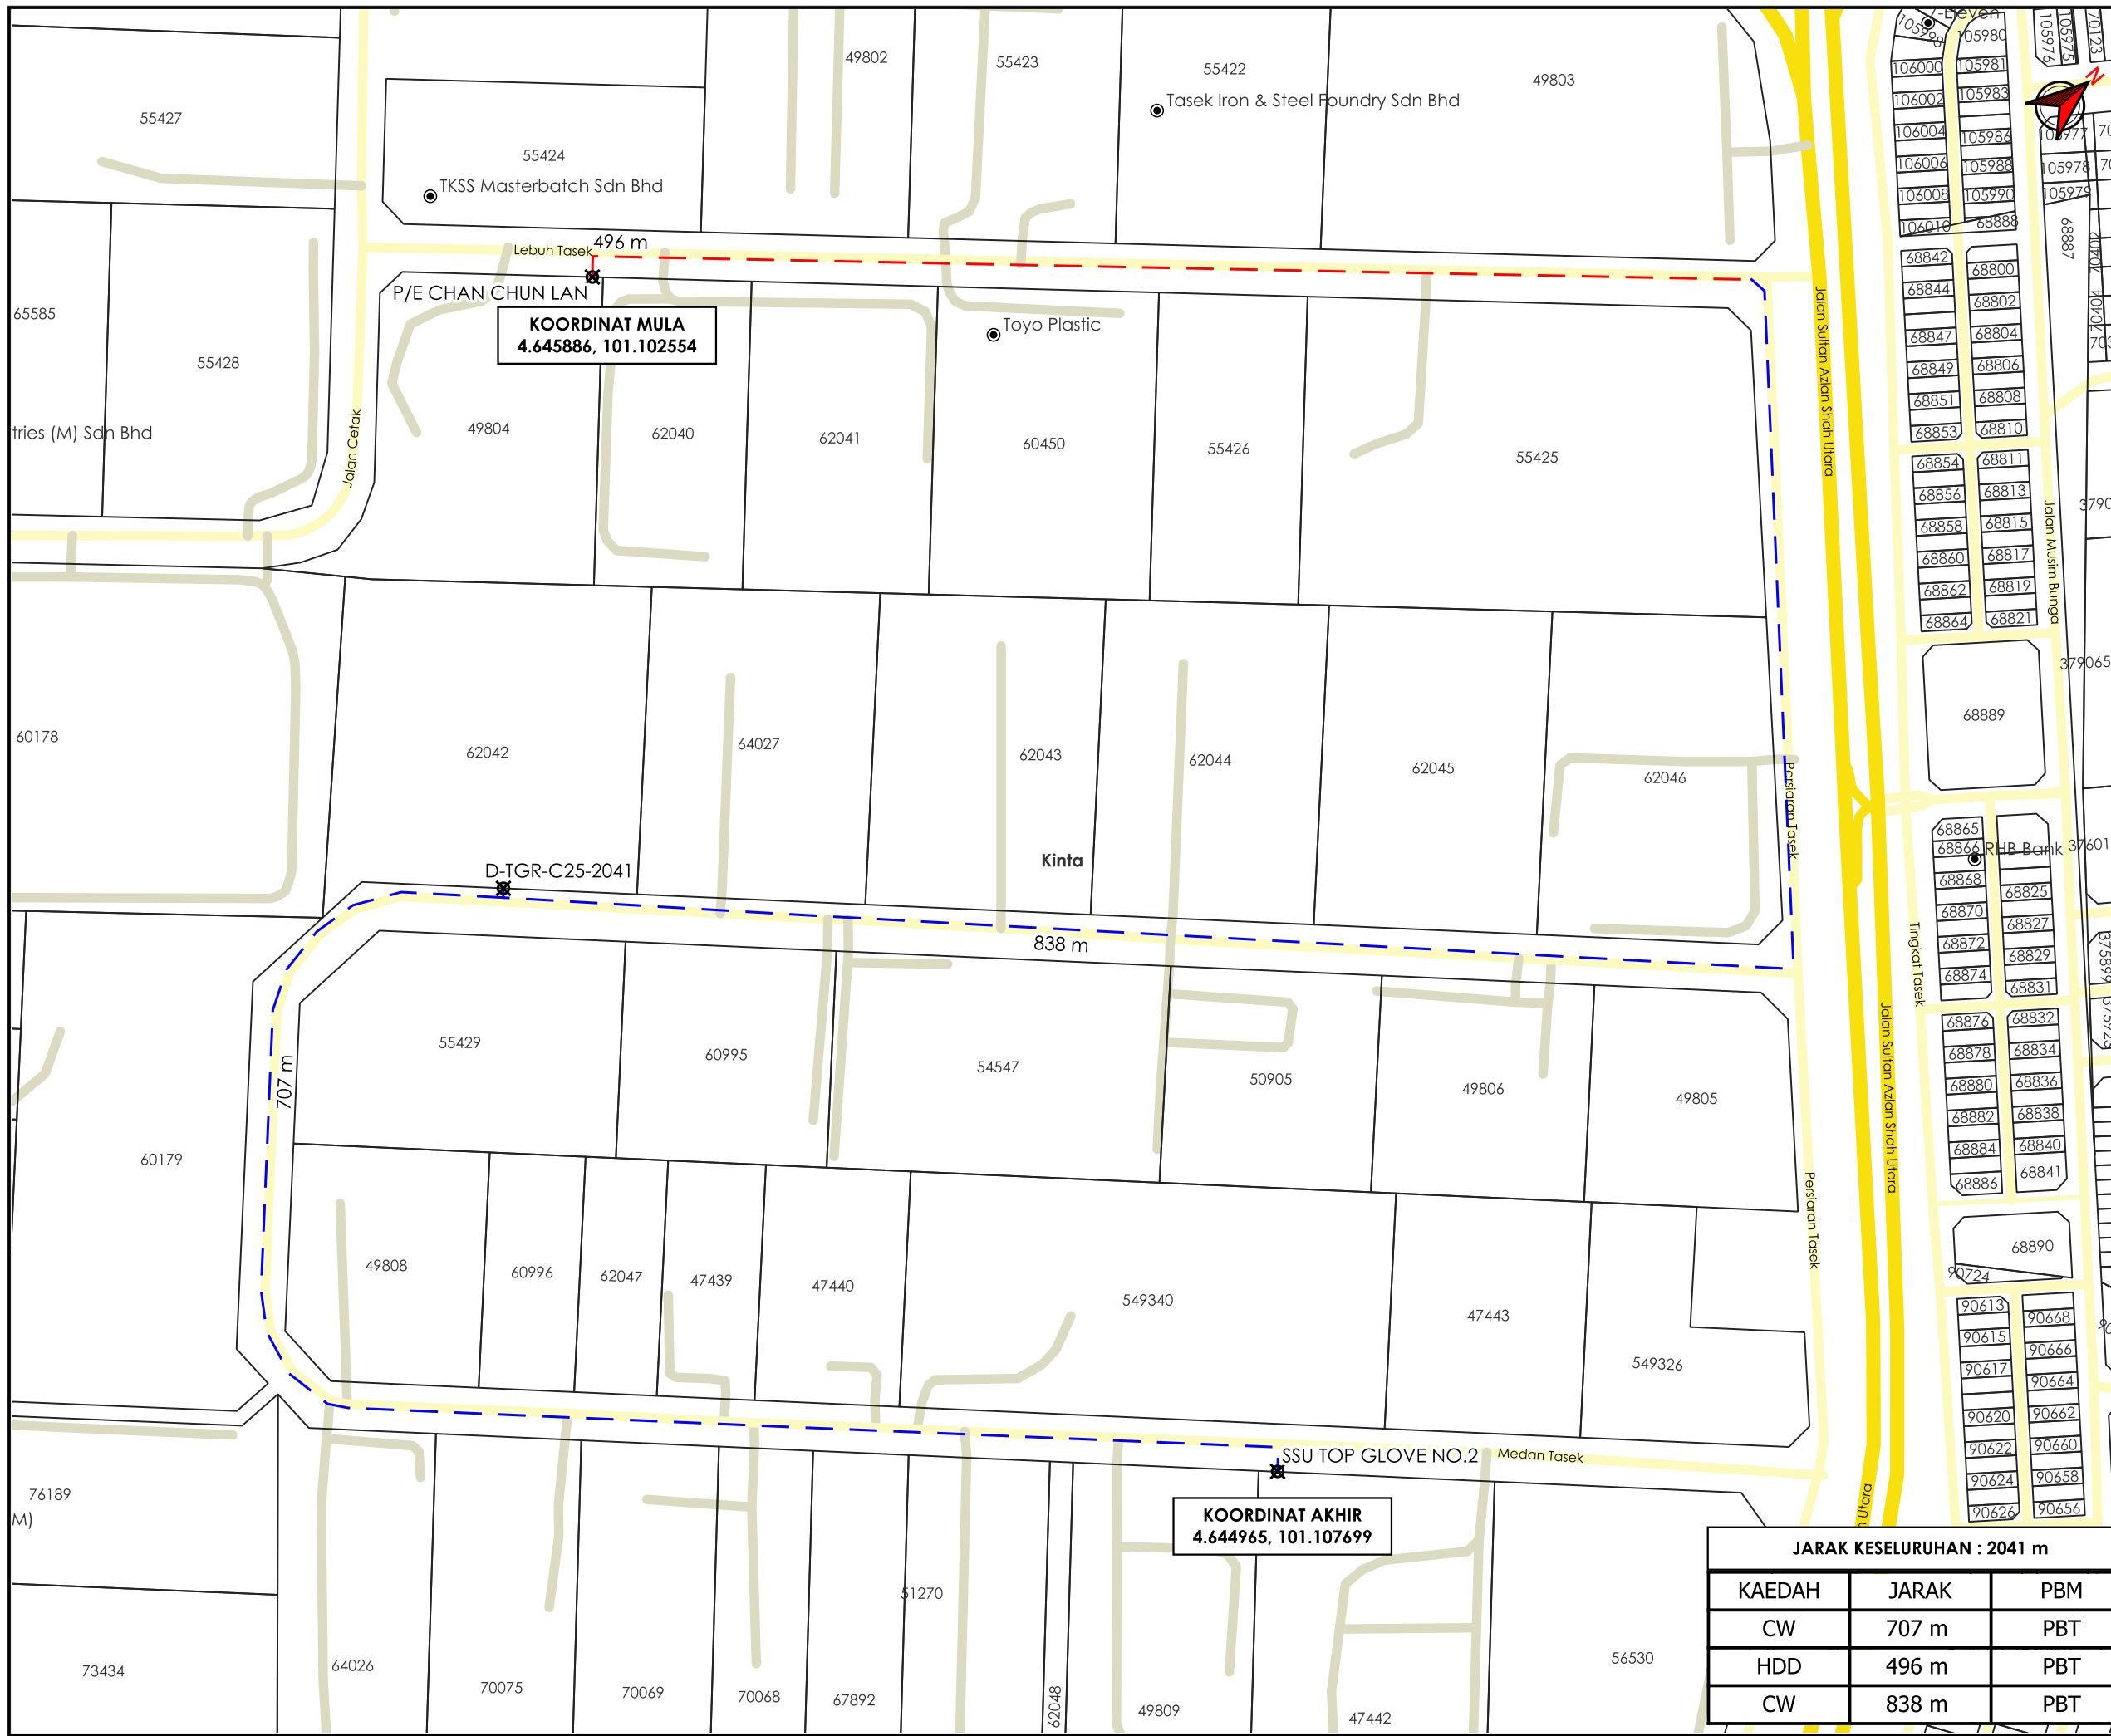

TAJUK PERMOHONAN
 PERMOHONAN TAMBAHAN BEKALAN BAGI CADANGAN MEMBINA SEBUAH KILANG PEMBUNGKUSAN PLASTIK DI ATAS LOT 62042, MEDAN TASEK, KAWASAN PERINDUSTRIAN TASEK, IPOH PERAK UNTUK TETUAN ASIATIC PLASTIC PACKAGING INDUSTRIES SDN BHD.

- PETUNJUK**
- JALAN JKR
 - JALAN PBT
 - JALAN PERSENDIRIAN
 - CARRIAGE WAY
 - - - HORIZONTAL DIRECTIONAL DRILLING
 - ⊗ TITIK MULA AKHIR

PIHAK BERKUASA MELULUS
MAJLIS BANDARAYA IPOH

PENYEDIA UTILITI
TENAGA NASIONAL

JARAK KESELURUHAN : 2041 m

KAEDAH	JARAK	PBM
CW	707 m	PBT
HDD	496 m	PBT
CW	838 m	PBT

JENIS PELAN	PELAN IZIN LALU
PELUKIS PELAN	ADIB FARHAN
TARIKH DIKELUARKAN	2026-02-23
MUKA SURAT	1/1
NO FAIL RUJUKAN	PINDAAN
KUDR/TNBB/A/01/26/0007	01

***PENGUKURAN BERDASARKAN JARAK SATELIT**