

**KORIDOR
UTILITI**
DARUL RIDZUAN




**TENAGA
NASIONAL**

CADANGAN BEKALAN ELRKRTRIK KE CADANGAN MEMBINA 35 UNIT RUMAH TERES 1 TINGKAT (JENIS A-PT 7631 HINGGA PT 7651, 7652 DAN 7668, 7653 DAN 7669, 7654 DAN 7670, 7655 DAN 7671, 7656 DAN 7672, 7657 DAN 7673, 7658 DAN 7674, 7660-7666), 1 UNIT RUMAH TERES 1 TINGKAT, (JENIS B - PT 7659 DAN PT 7675), 1 UNIT RUMAH TERES 1 TINGKAT, (JENIS C-PT 7667) DI ATAS SEBAHAGIAN LOT 31325 (PT 6052) & LOT 31326 PT 6053) MUKIM SAYUNG, DAERAH KUALA KANGSAR PERAK DARUL RIDZUAN. UNTUK: TETUAN DESA HARTA EMAS DEVELOPMENT SDN. BHD. (SN NO : 11000924986)(GPS NO : 4.759658, 100.922952)


**PELAN IZIN LALU
(PINDAAN 01)**

**NO FAIL RUJUKAN
KUDR/TNBB/A/11/25/0939**

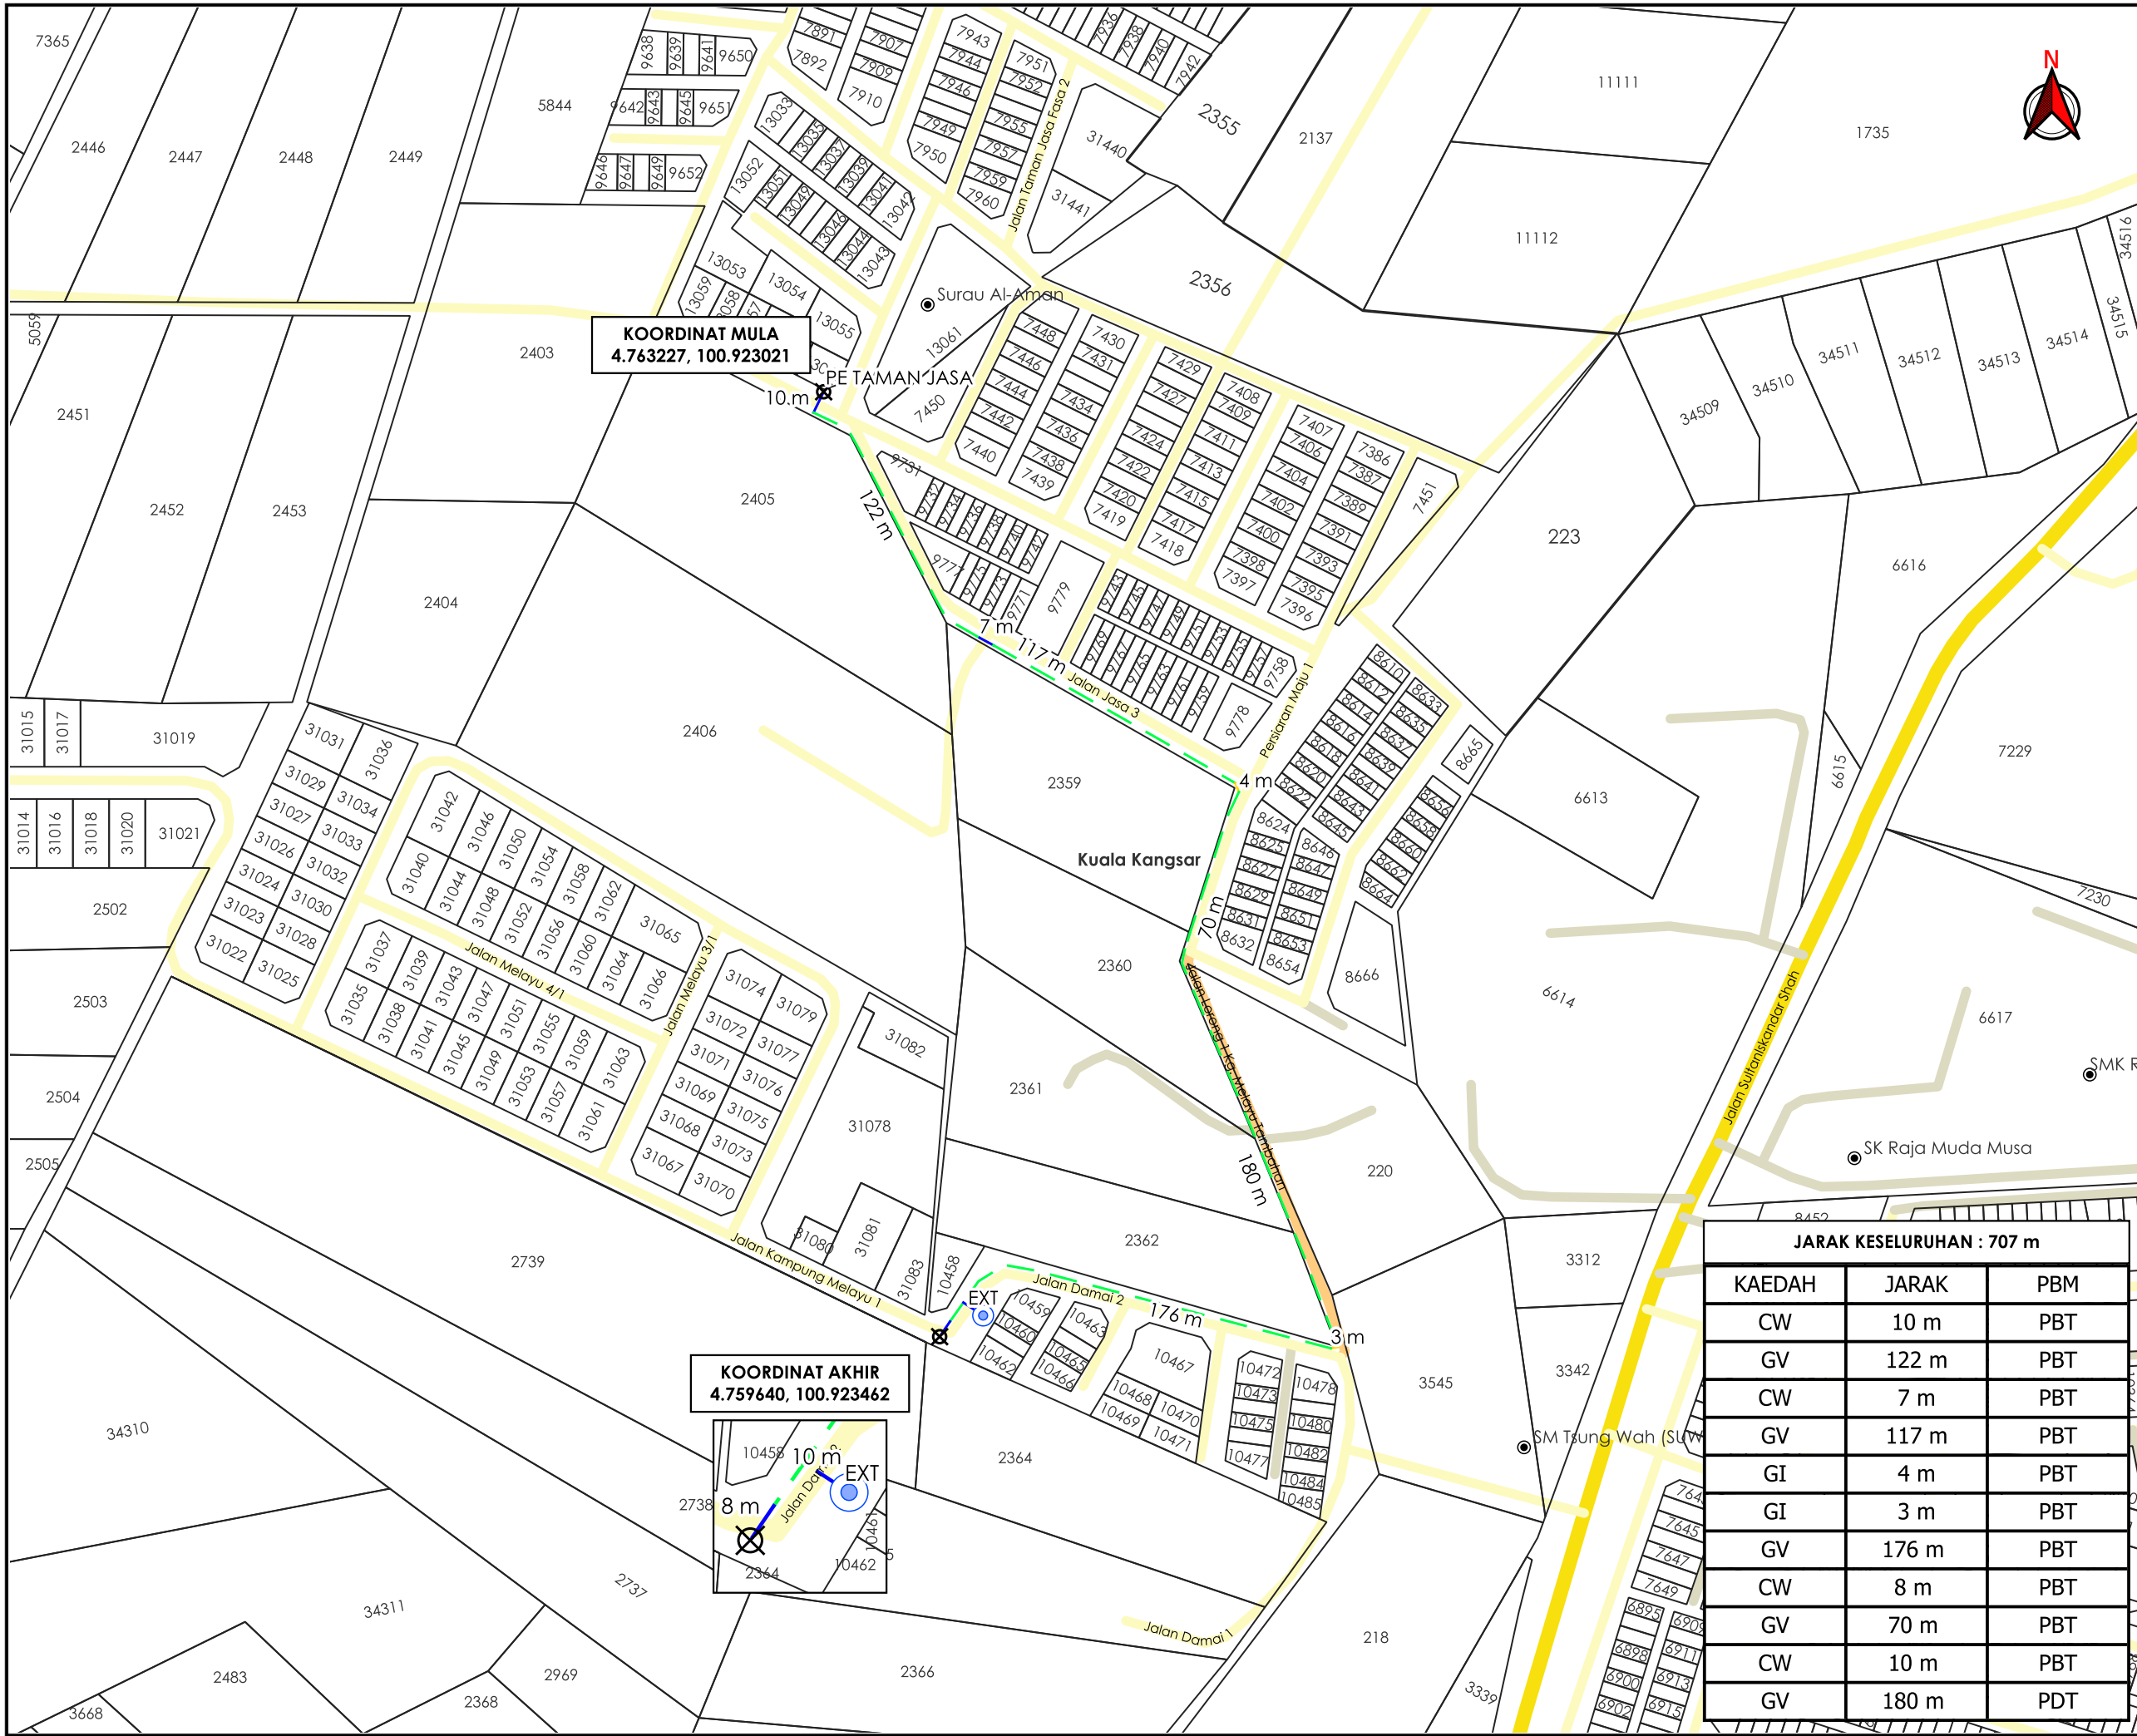

KOORDINAT MULA
4.763227, 100.923021

KOORDINAT AKHIR
4.759640, 100.923462

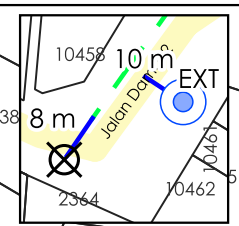

AGENSI PENYELARAS
KORIDOR UTILITI
DARUL RIDZUAN



TAJUK PERMOHONAN
CADANGAN BEKALAN ELKTRIK KE CADANGAN MEMBINA 35 UNIT RUMAH TERES 1 TINGKAT (JENIS A- PT 7631 HINGGA PT 7651, 7652 DAN 7668, 7653 DAN 7669, 7654 DAN 7670, 7655 DAN 7671, 7656 DAN 7672, 7657 DAN 7673, 7658 DAN 7674, 7660-7666), 1 UNIT RUMAH TERES 1 TINGKAT, (JENIS B - PT 7659 DAN PT 7675), 1 UNIT RUMAH TERES 1 TINGKAT, (JENIS C-PT 7667) DI ATAS SEBAHAGIAN LOT 31325 (PT 6052) & LOT 31326 PT 6053) MUKIM SAYUNG, DAERAH KUALA KANGSAR PERAK DARUL RIDZUAN. UNTUK: TETUAN DESA HARTA EMAS DEVELOPMENT SDN. BHD. (SN NO : 11000924986)(GPS NO : 4.759658, 100.922952)

- PETUNJUK**
- JALAN JKR
 - JALAN PBT
 - JALAN PERSENDIRIAN
 - JALAN PEJABAT DAERAH
 - CARRIAGE WAY
 - GRASS VERGE
 - GI
 - TIANG SEDIA ADA
 - ⊗ TITIK MULA AKHIR

PIHAK BERKUASA MELULUS

MAJLIS PERBANDARAN KUALA KANGSAR

PEJABAT DAERAH & TANAH KUALA KANGSAR

JARAK KESELURUHAN : 707 m

KAEDAH	JARAK	PBM
CW	10 m	PBT
GV	122 m	PBT
CW	7 m	PBT
GV	117 m	PBT
GI	4 m	PBT
GI	3 m	PBT
GV	176 m	PBT
CW	8 m	PBT
GV	70 m	PBT
CW	10 m	PBT
GV	180 m	PDT

PENYEDIA UTILITI

TENAGA NASIONAL

JENIS PELAN	PELAN IZIN LALU
PELUKIS PELAN	ADIB FARHAN
TARIKH DIKELUARKAN	2025-11-26
MUKA SURAT	1/1
NO FAIL RUJUKAN	PINDAAN
KUDR/TNBB/A/11/25/0939	01

***PENGUKURAN BERDASARKAN JARAK SATELIT**