


**KORIDOR  
UTILITI**  
DARUL RIDZUAN



**USP MC2021 FTTH (PHU) TAMAN ERA SAYYID PENGKALAN  
HULU/KG BERDEKATAN**

**PELAN IZIN LALU  
(PINDAAN 01)**

**NO FAIL RUJUKAN  
KUDR/TMBB/A/07/25/0695**

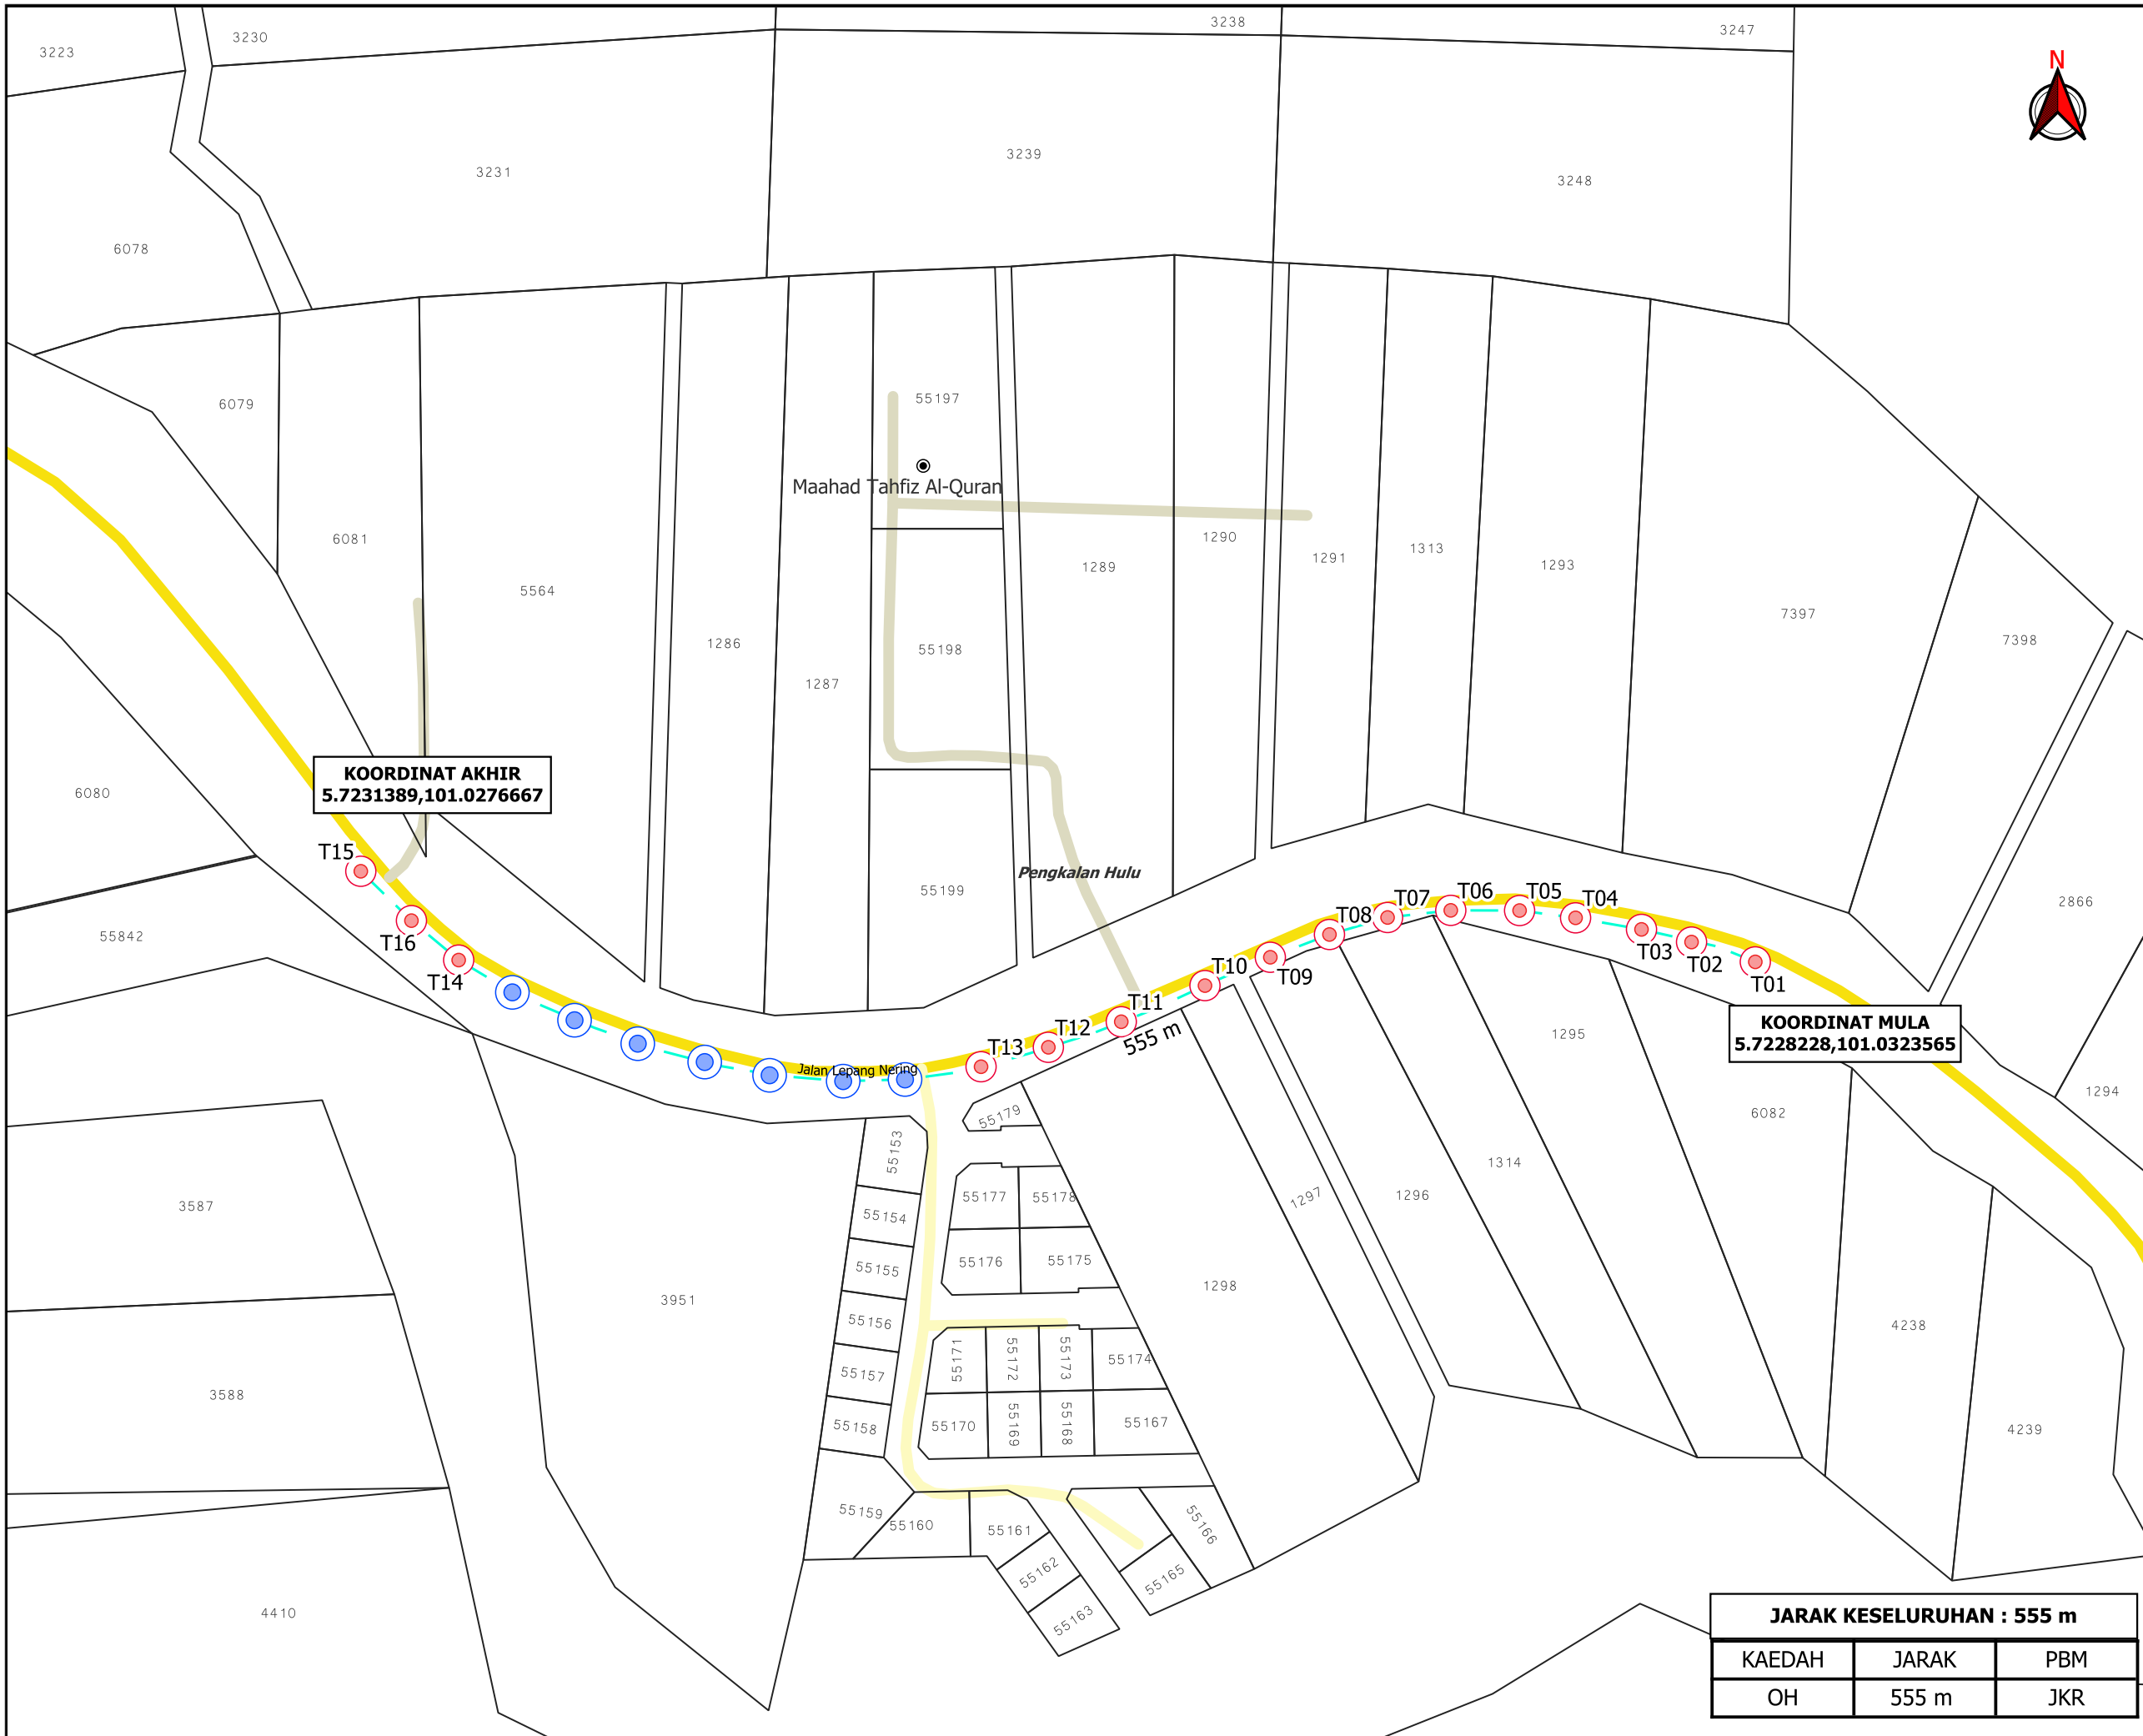

TAJUK PERMOHONAN  
 USP MC2021 FTTH (PHU) TAMAN ERA SAYYID  
 PENGKALAN HULU/KG BERDEKATAN

- PETUNJUK**
- JALAN JKR
  - JALAN PBT
  - JALAN PERSENDIRIAN
  - OVERHEAD
  - TIANG CADANGAN
  - TIANG SEDIA ADA

PIHAK BERKUASA MELULUS

**JABATAN KERJA RAYA HULU PERAK**

PENYEDIA UTILITI

<b>JARAK KESELURUHAN : 555 m</b>		
KAEDAH	JARAK	PBM
OH	555 m	JKR

JENIS PELAN	PELAN IZIN LALU
PELUKIS PELAN	ADIB FARHAN
TARIKH DIKELUARKAN	2025-08-06
MUKA SURAT	1/1
NO FAIL RUJUKAN	PINDAAN
KUDR/TMBB/A/07/25/0695	01

**\*PENGUKURAN BERDASARKAN JARAK SATELIT**