


**KORIDOR  
UTILITI**  
DARUL RIDZUAN



**DESIGN, SUPPLY, FABRICATION, CONSTRUCTION, DELIVERY TO SITE,  
INSTALLATION, COMPLETION, TESTING AND COMMISSIONING AND  
GUARANTEE THE PERFORMANCE OF 1 MW BIOGAS POWER PLANT AT  
GLT CLIMATE SDN BHD, SUNGAI SIPUT, PERAK**

**PELAN IZIN LALU**

**NO FAIL RUJUKAN  
KUDR/UNK/A/12/25/0957**

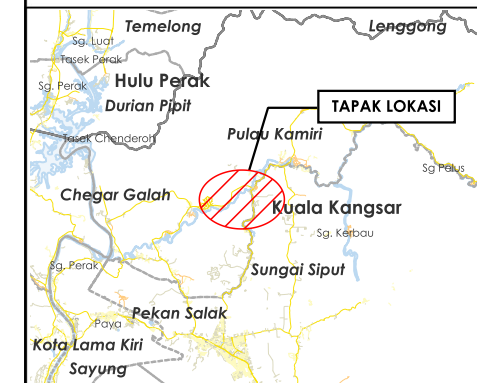

**TAJUK PERMOHONAN**  
 DESIGN, SUPPLY, FABRICATION, CONSTRUCTION, DELIVERY TO SITE, INSTALLATION, COMPLETION, TESTING AND COMMISSIONING AND GUARANTEE THE PERFORMANCE OF 1 MW BIOGAS POWER PLANT AT GLT CLIMATE SDN BHD, SUNGAI SIPUT, PERAK

- PETUNJUK**
- JALAN JKR
  - JALAN PBT
  - JALAN PERSENDIRIAN
  - JALAN PEJABAT DAERAH
  - OVERHEAD
  - JALAN TIDAK TERLIBAT

**PIHAK BERKUASA MELULUS**


	JABATAN KERJA RAYA KUALA KANGSAR
	PEJABAT DAERAH & TANAH KECIL SG SIPUT

**PENYEDIA UTILITI**


**JARAK KESELURUHAN : 1706 m**

KAEDAH	JARAK	PBM
OH	1564 m	JKR
OH	142 m	PDT
XL	807 m	PRIV

JENIS PELAN	PELAN IZIN LALU
PELUKIS PELAN	ADIB FARHAN
TARIKH DIKELUARKAN	2025-12-10
MUKA SURAT	0/2
NO FAIL RUJUKAN	PINDAAN
KUDR/UNK/A/12/25/0957	<b>01</b>

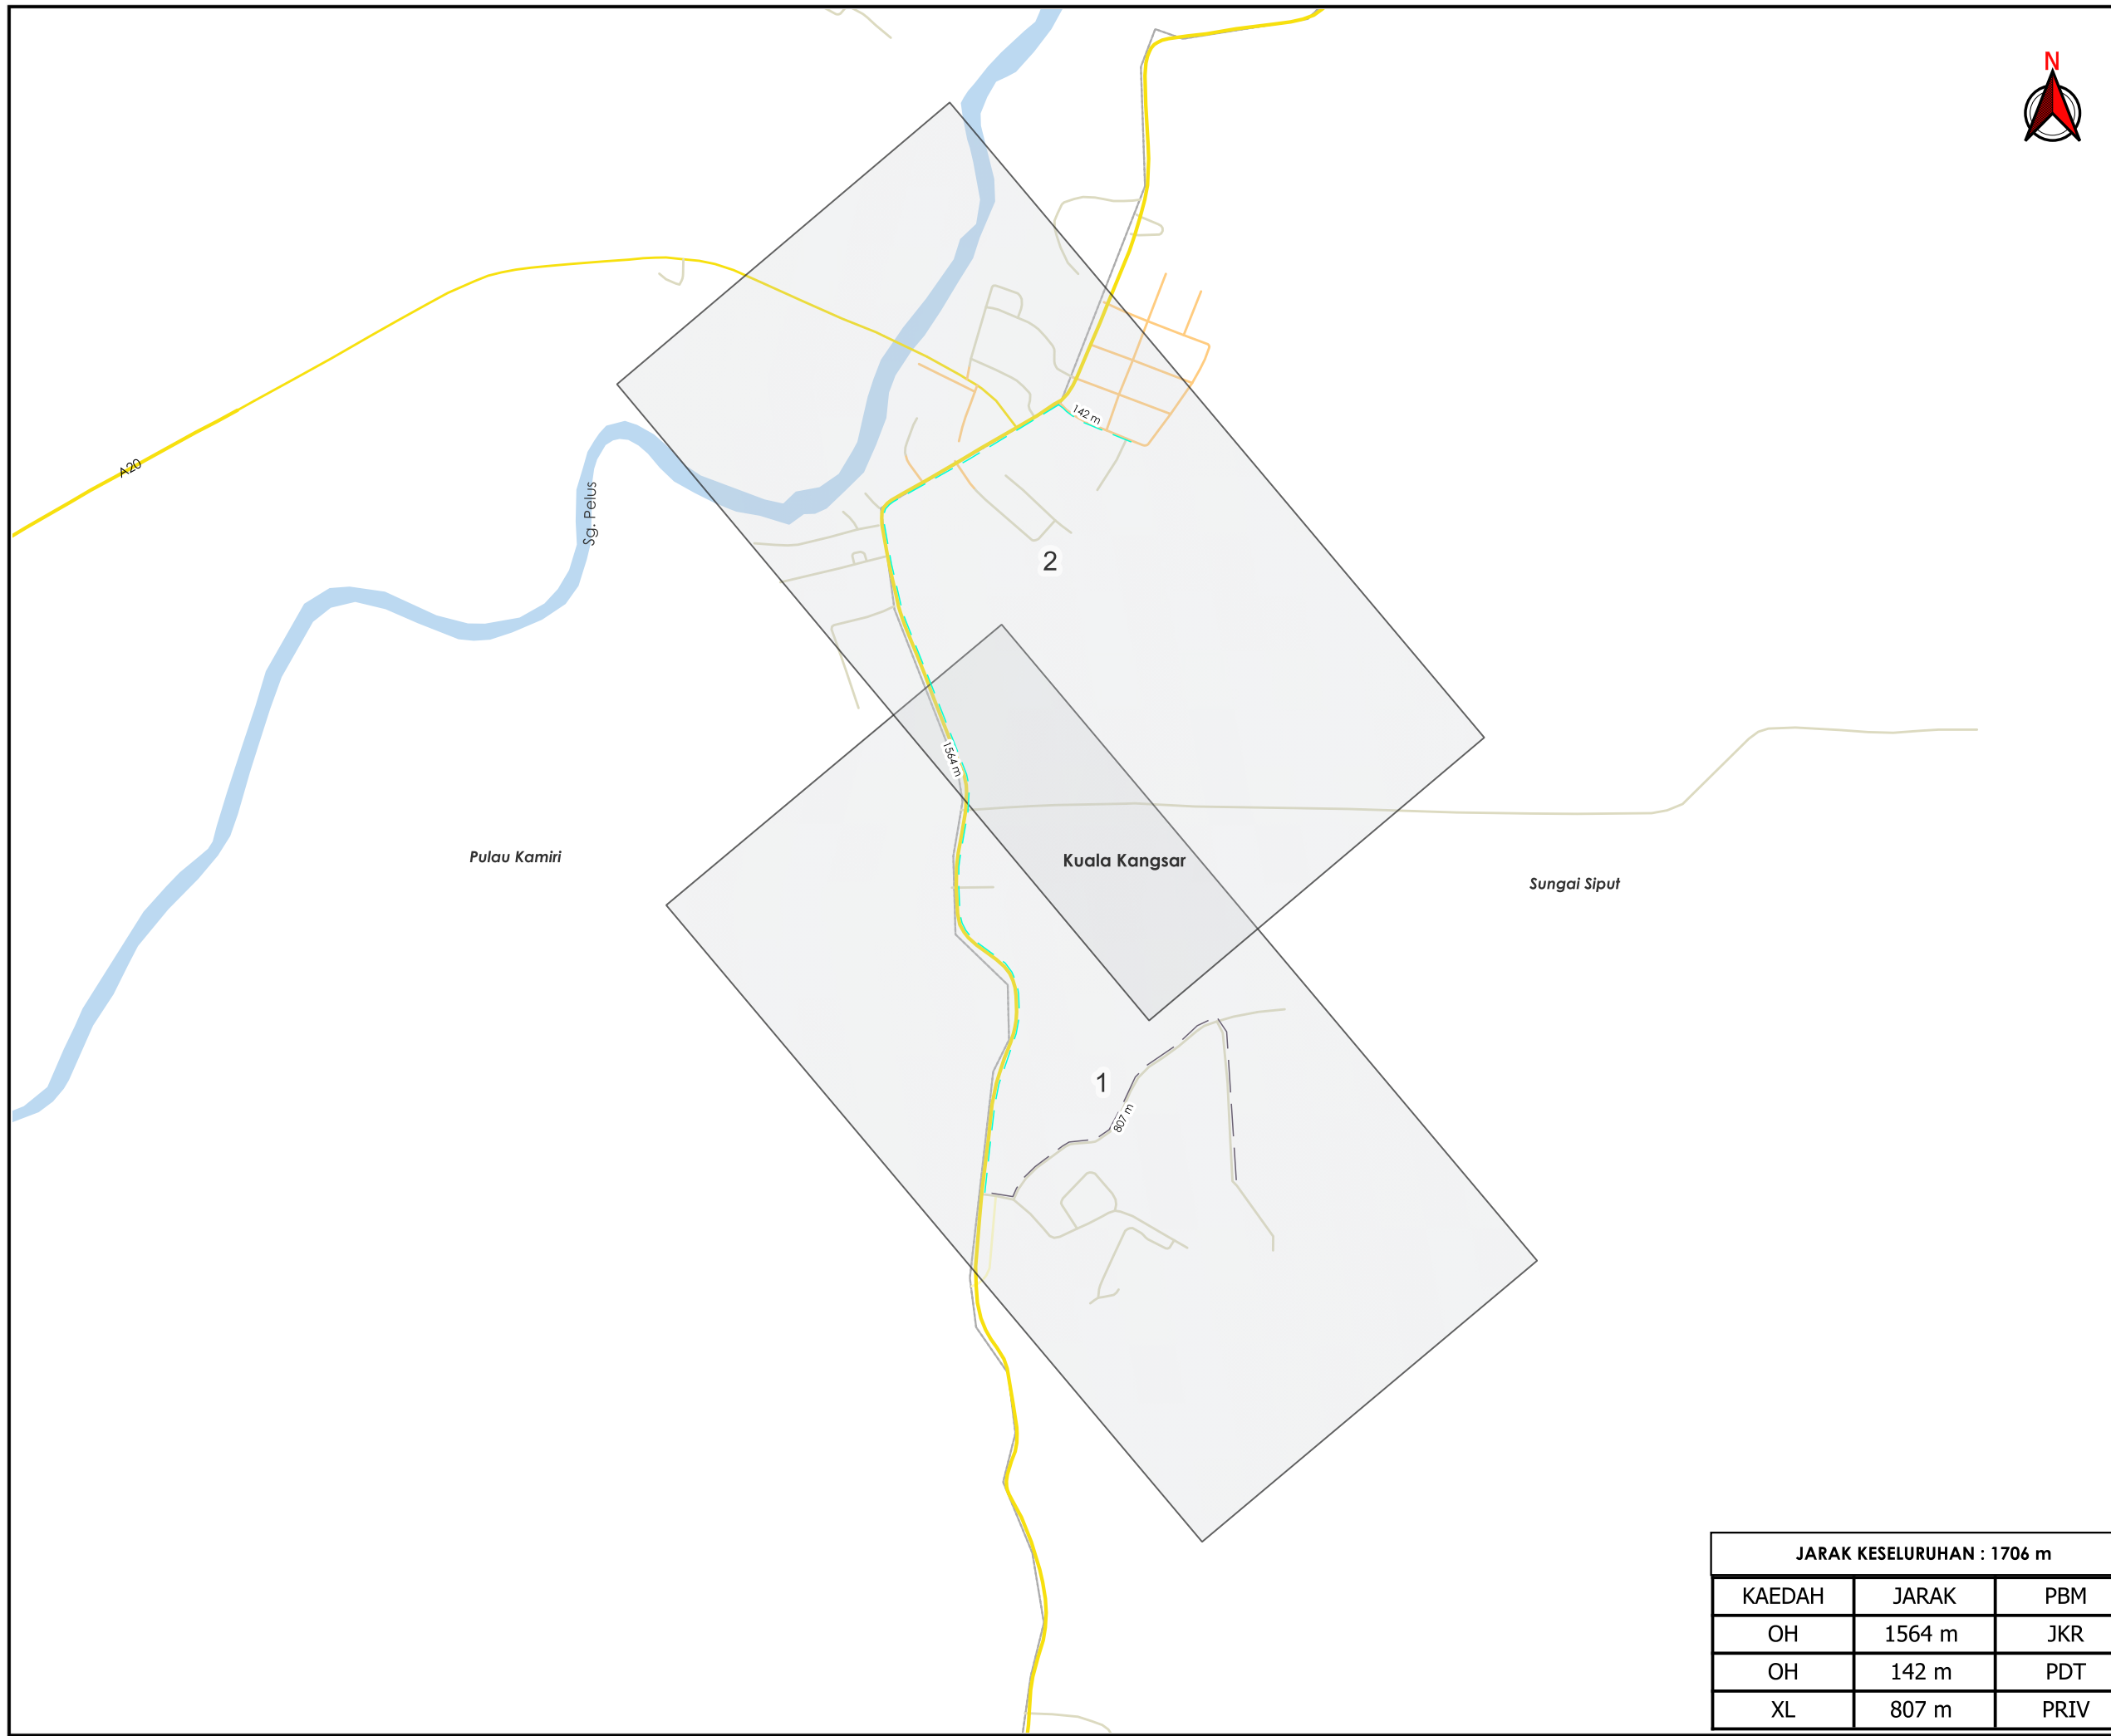

**\*PENGUKURAN BERDASARKAN JARAK SATELIT**

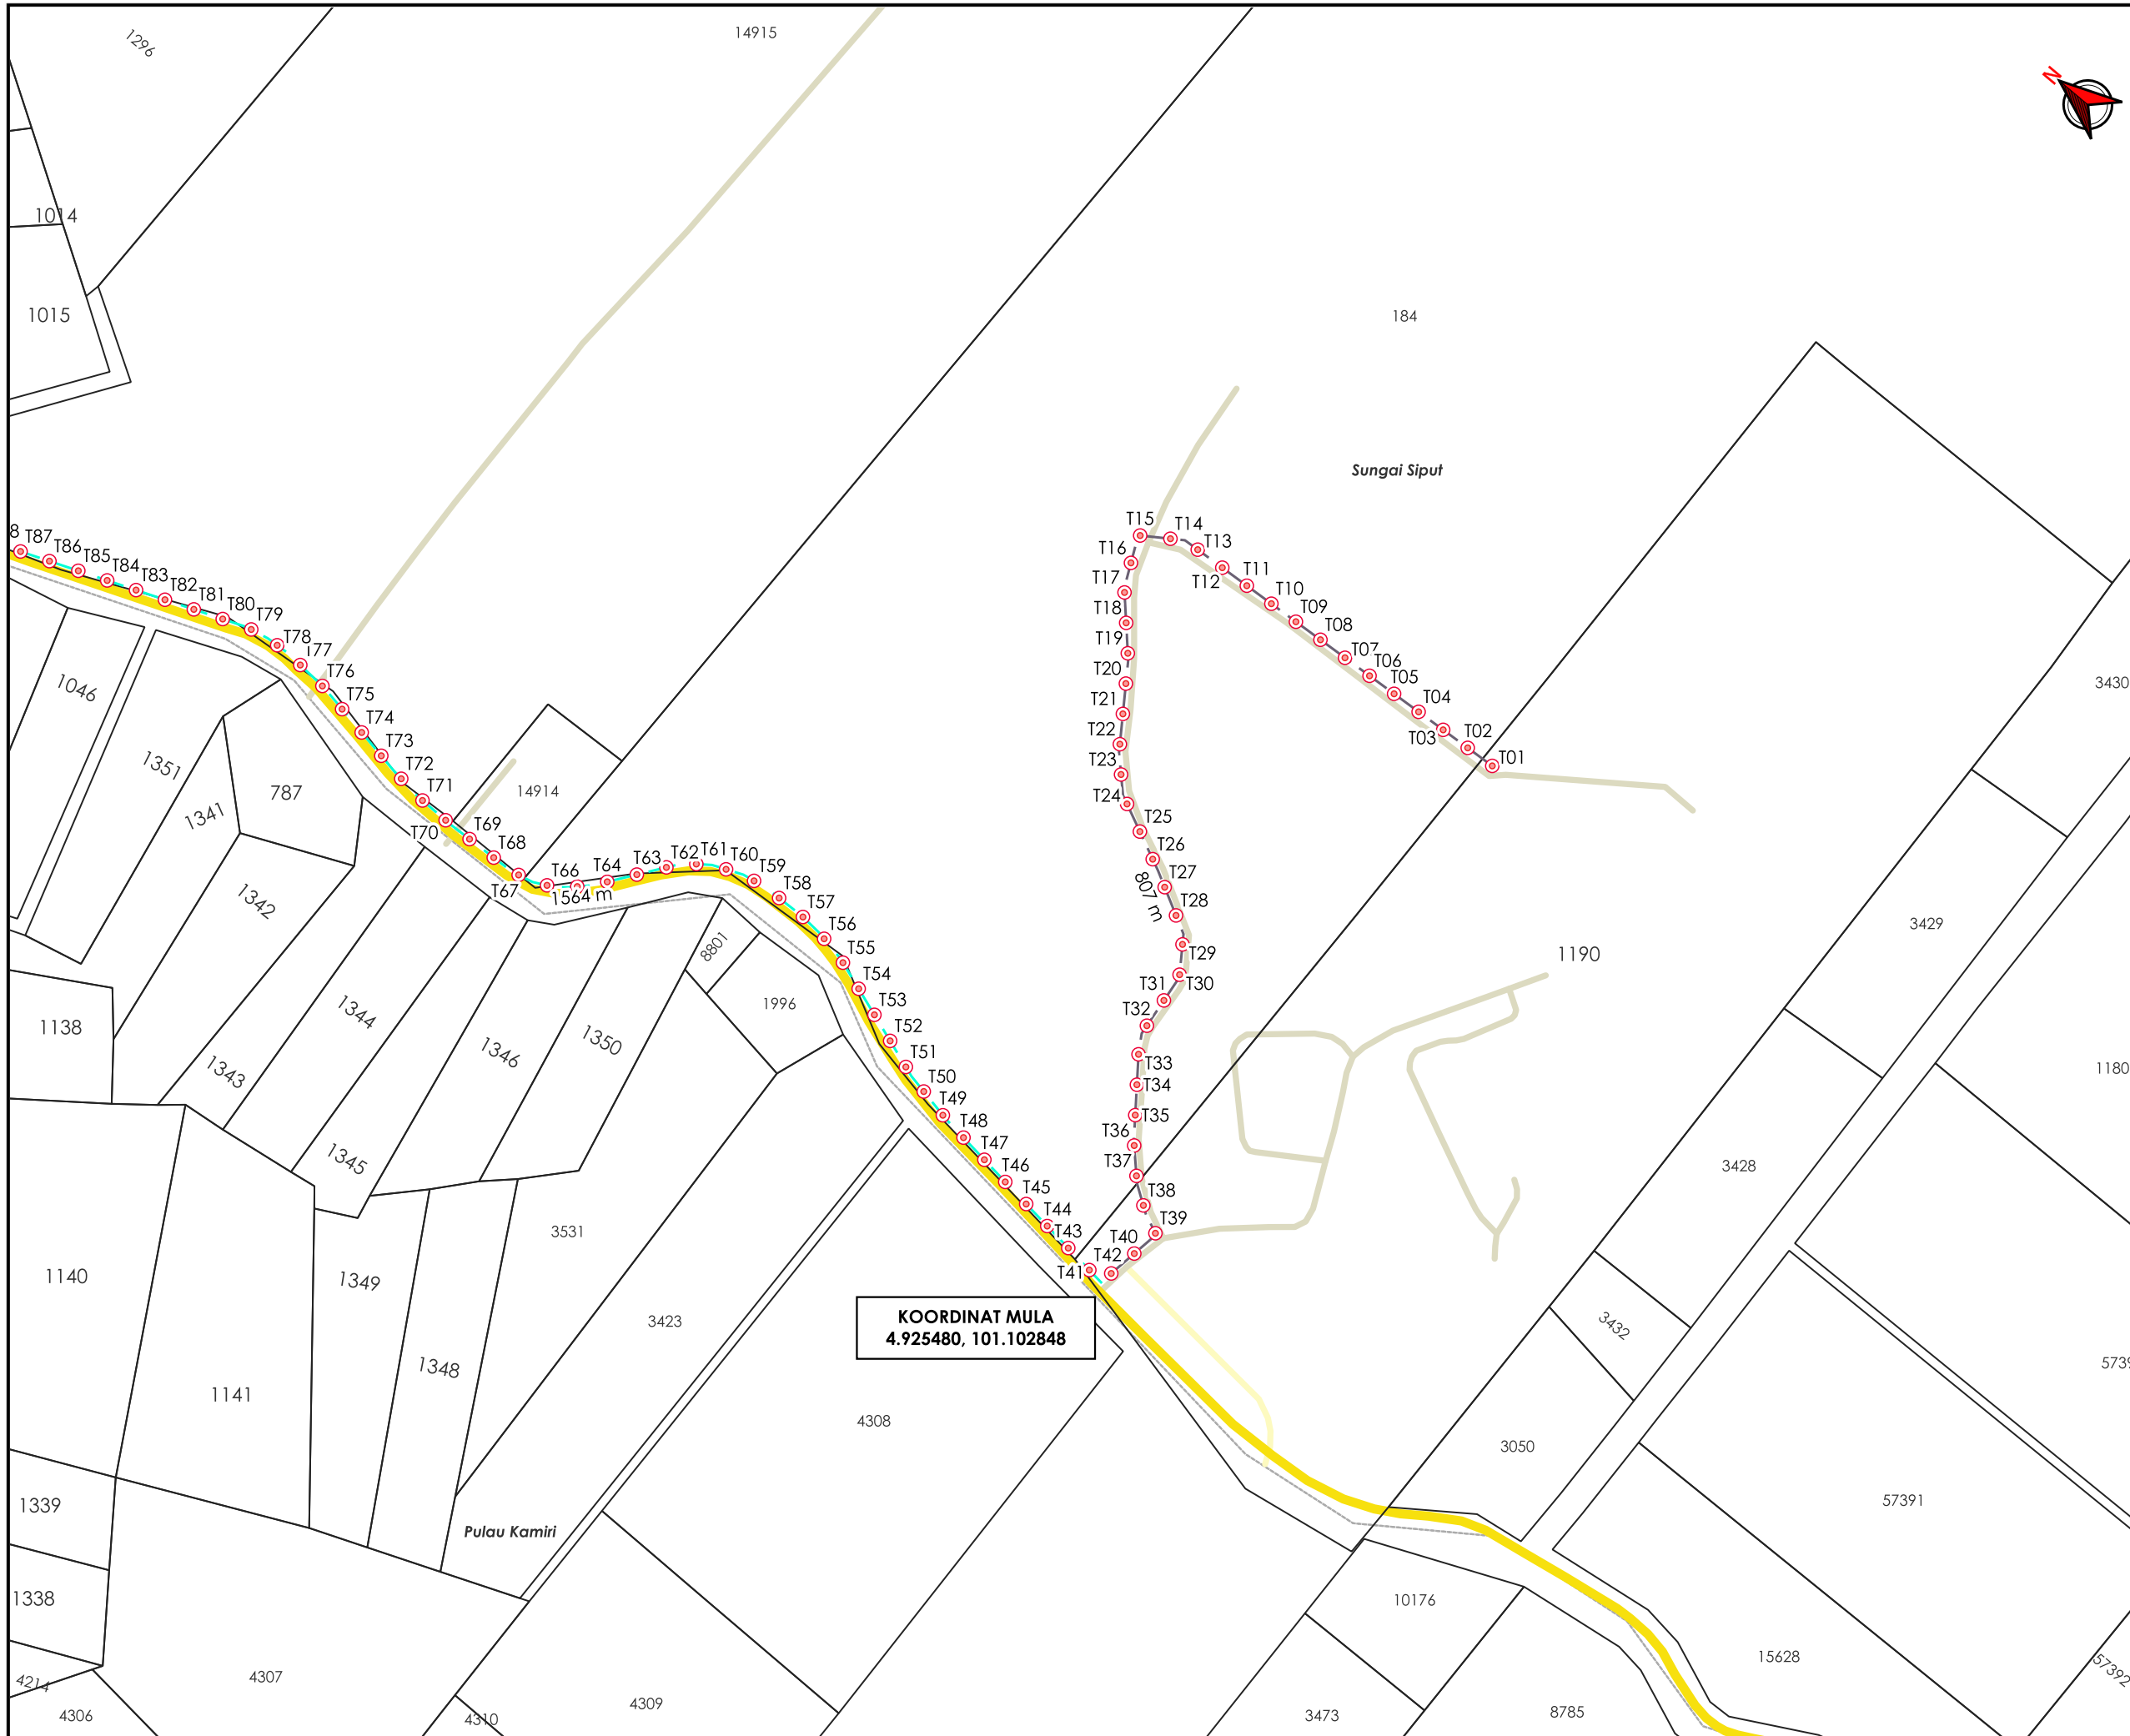

AGENSI PENYELARAS  
**KORIDOR UTILITI**  
 DARUL RIDZUAN



**TAJUK PERMOHONAN**  
 DESIGN, SUPPLY, FABRICATION, CONSTRUCTION, DELIVERY TO SITE, INSTALLATION, COMPLETION, TESTING AND COMMISSIONING AND GUARANTEE THE PERFORMANCE OF 1 MW BIOGAS POWER PLANT AT GLT CLIMATE SDN BHD, SUNGAI SIPUT, PERAK

**PETUNJUK**

- JALAN JKR
- JALAN PBT
- JALAN PERSENDIRIAN
- OVERHEAD
- JALAN TIDAK TERLIBAT
- TIANG CADANGAN


**PIHAK BERKUASA MELULUS**

	<b>JABATAN KERJA RAYA KUALA KANGSAR</b>
	<b>PEJABAT DAERAH &amp; TANAH KECIL SG SIPUT</b>

**PENYEDIA UTILITI**

<b>JENIS PELAN</b>		<b>PELAN IZIN LALU</b>	
PELUKIS PELAN		ADIB FARHAN	
TARIKH DIKELUARKAN		2025-12-10	
MUKA SURAT		1/2	
NO FAIL RUJUKAN		PINDAAN	
KUDR/UNK/A/12/25/0957		01	

**\*PENGUKURAN BERDASARKAN JARAK SATELIT**

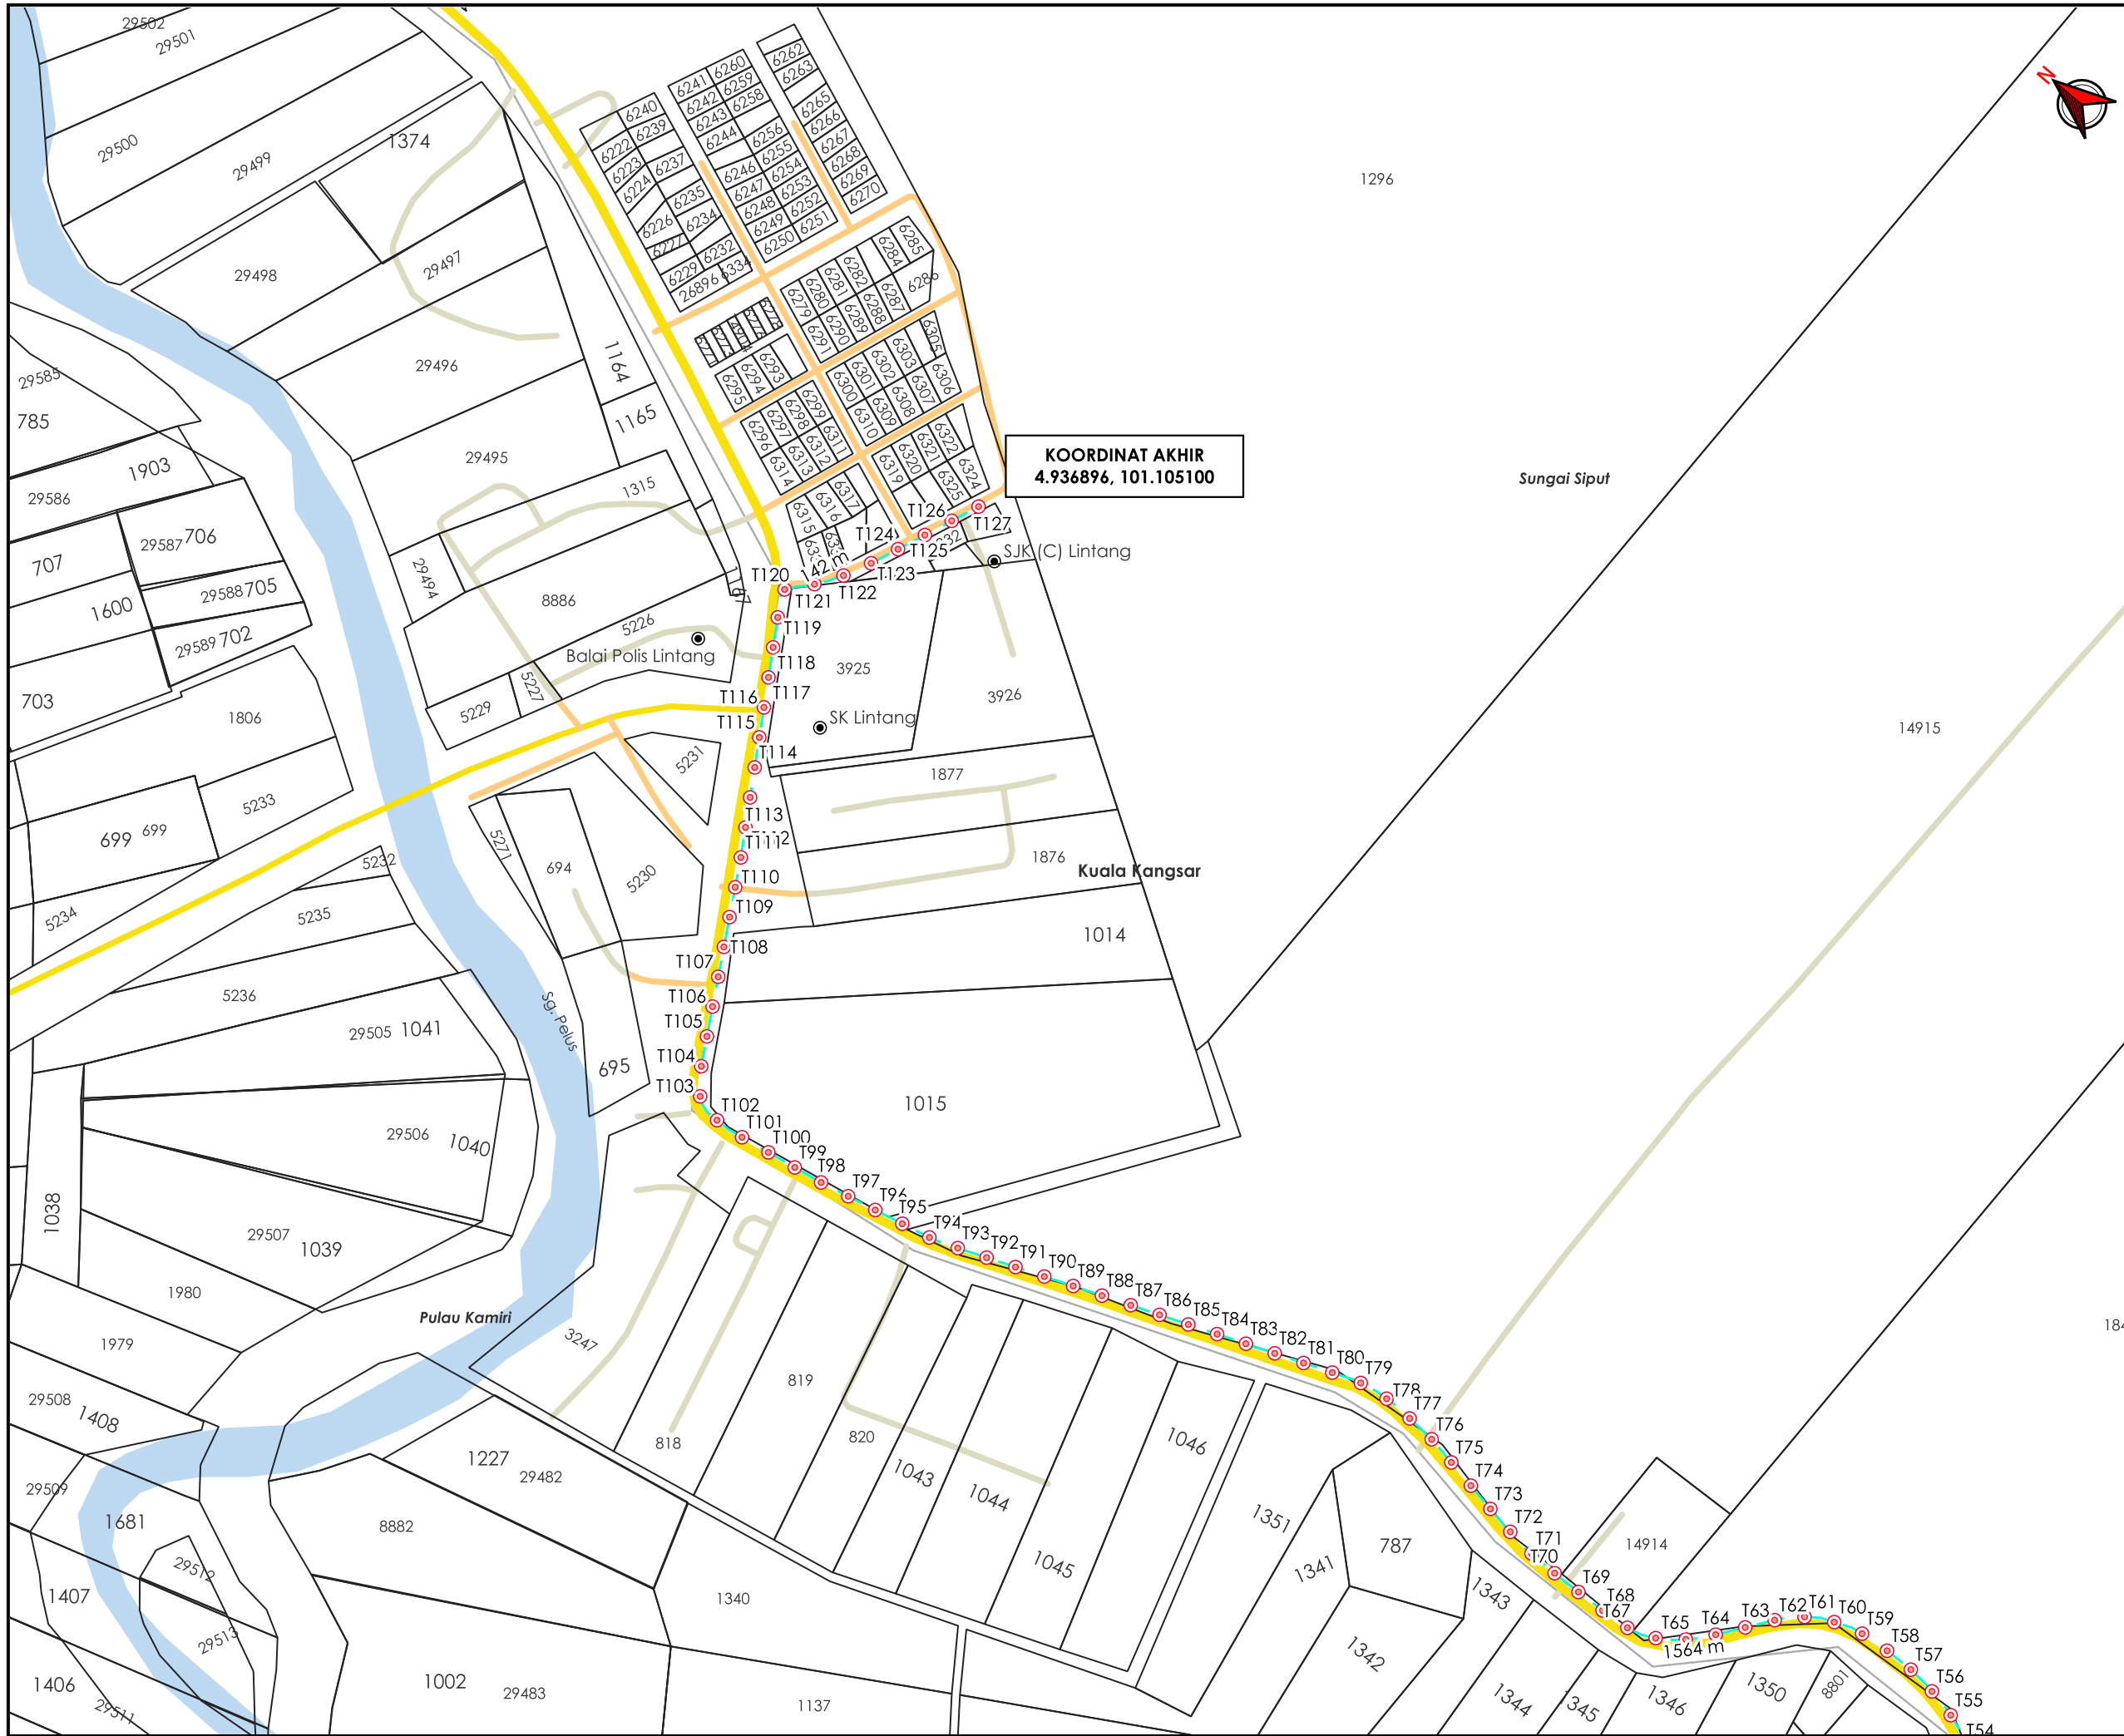

**KOORDINAT AKHIR**  
4.936896, 101.105100

AGENSI PENYELARAS  
**KORIDOR UTILITI**  
DARUL RIDZUAN



**TAJUK PERMOHONAN**  
DESIGN, SUPPLY, FABRICATION, CONSTRUCTION, DELIVERY TO SITE, INSTALLATION, COMPLETION, TESTING AND COMMISSIONING AND GUARANTEE THE PERFORMANCE OF 1 MW BIOGAS POWER PLANT AT GLT CLIMATE SDN BHD, SUNGAI SIPUT, PERAK

- PETUNJUK**
- JALAN JKR
  - JALAN PERSENDIRIAN
  - JALAN PEJABAT DAERAH
  - OVERHEAD
  - TIANG CADANGAN

**PIHAK BERKUASA MELULUS**

- JABATAN KERJA RAYA KUALA KANGSAR**
- PEJABAT DAERAH & TANAH KECIL SG SIPUT**

**PENYEDIA UTILITI**

<b>JENIS PELAN</b>	PELAN IZIN LALU
<b>PELUKIS PELAN</b>	ADIB FARHAN
<b>TARIKH DIKELUARKAN</b>	2025-12-10
<b>MUKA SURAT</b>	2/2
<b>NO FAIL RUJUKAN</b>	PINDAAN
KUDR/UNK/A/12/25/0957	<b>01</b>

**\*PENGUKURAN BERDASARKAN JARAK SATELIT**

K U M P U L A N  
**Asiadebut**

**BORANG ULASAN PELAN IZIN LALU**

<b>NO FAIL</b>	KUDR/UNK/A/12/25/0957
<b>DAERAH</b>	KUALA KANGSAR
<b>PENYEDIA UTILITI</b>	OTR
<b>PENYEDIA PELAN</b>	ADIB FARHAN
<b>TARIKH PELAN</b>	10/12/2025

**ULASAN PELAN :**

<b>BIL</b>	<b>ULASAN</b>
1.	UNTUK MAKLUMAN, TERDAPAT PERMOHONAN DIATAS BERTINDIH DENGAN PERMOHONAN KUDR/ALLO/A/05/25/0455.



KOORDINAT BERTINDIH

MULA: 4.92548019, 101.10284748

AKHIR: 4.93705094, 101.10328970