

**KORIDOR  
UTILITI**  
DARUL RIDZUAN




**TENAGA  
NASIONAL**

**CADANGAN BEKALAN ELEKTRIK KE LOT 6331, KG BATU 22, 34520  
BATU KURAU, PERAK. TETUAN: GUAN SOON REALTY SDN. BHD**

**PELAN IZIN LALU**

**NO FAIL RUJUKAN  
KUDR/TNBB/A/07/25/0733**

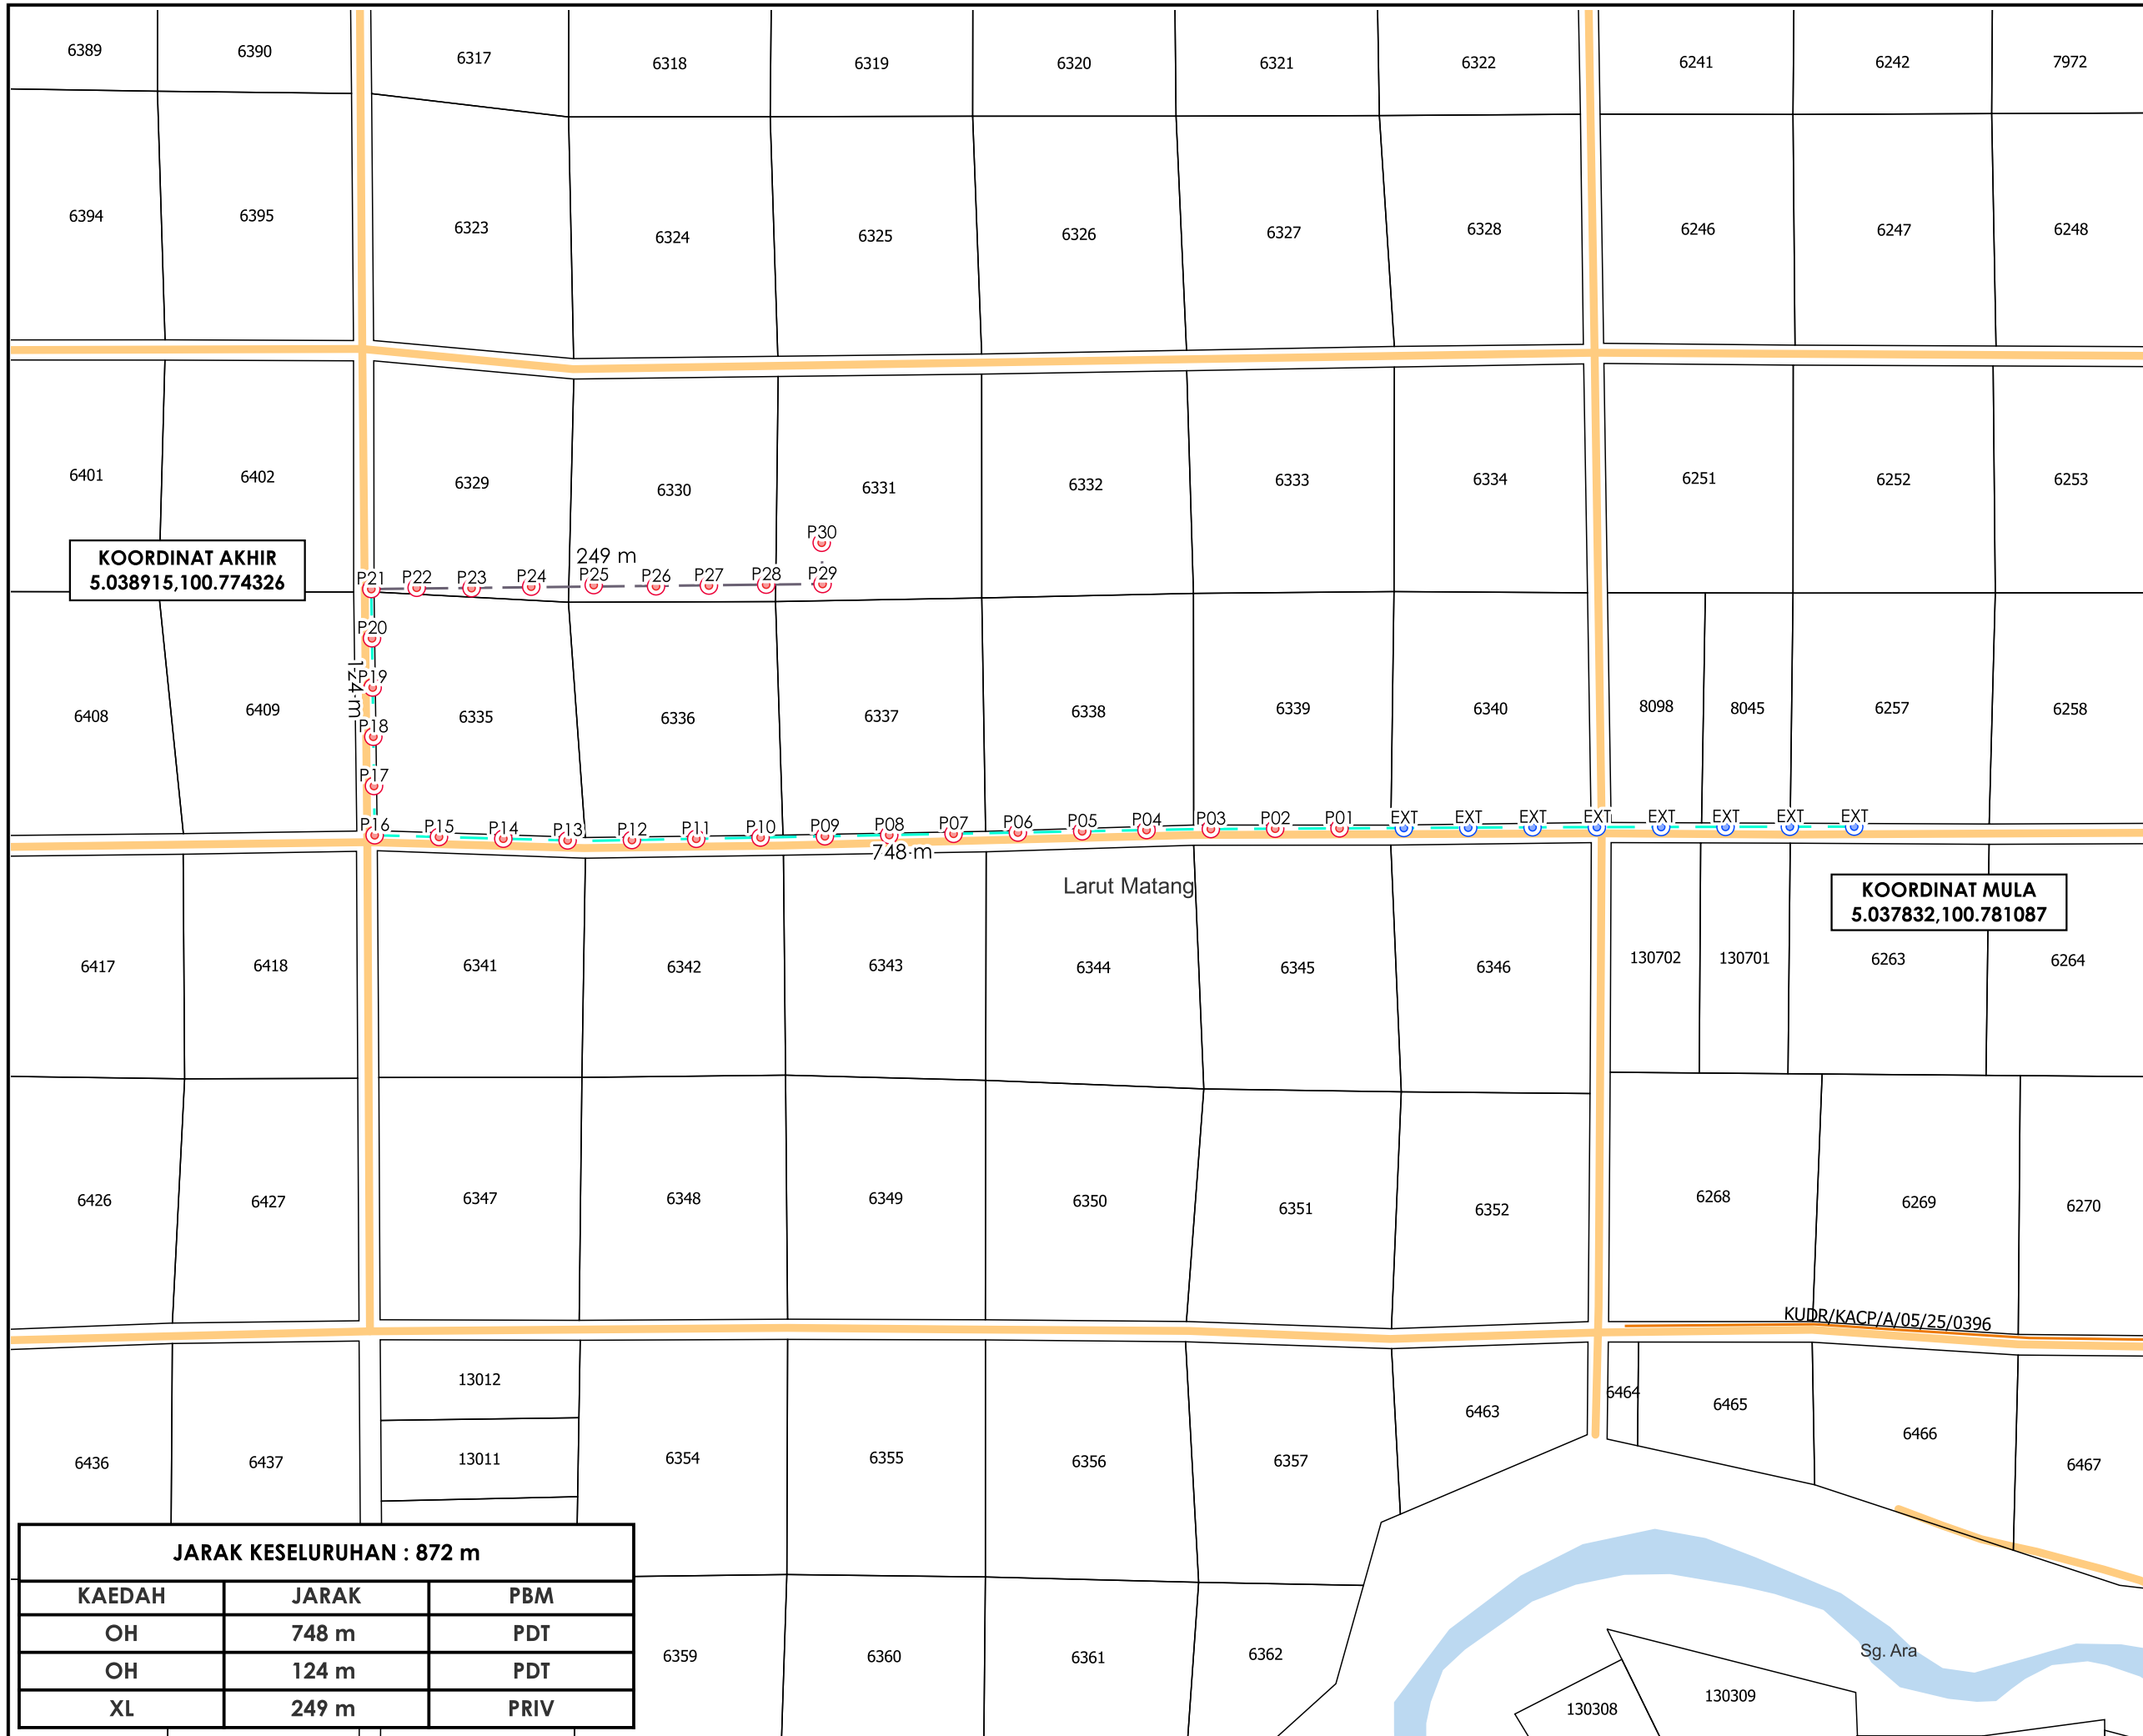

TAJUK PERMOHONAN  
 CADANGAN BEKALAN ELEKTRIK KE LOT 6331, KG  
 BATU 22, 34520 BATU KURAU, PERAK. TETUAN: GUAN  
 SOON REALTY SDN. BHD

- PETUNJUK**
- JALAN PEJABAT DAERAH
  - OVERHEAD
  - JALAN TIDAK TERLIBAT
  - ⊙ TIANG CADANGAN
  - ⊙ TIANG SEDIA ADA

PIHAK BERKUASA MELULUS

	PEJABAT DAERAH & TANAH LARUT MATANG & SELAMA
--	---



JENIS PELAN	PELAN IZIN LALU
PELUKIS PELAN	SYAHMIZA SUHAILA
TARIKH DIKELUARKAN	2025-07-23
MUKA SURAT	1/1
NO FAIL RUJUKAN	PINDAAN
KUDR/TNBB/A/07/25/0733	<b>00</b>

<b>JARAK KESELURUHAN : 872 m</b>		
KAEDAH	JARAK	PBM
OH	748 m	PDT
OH	124 m	PDT
XL	249 m	PRIV

**\*PENGUKURAN BERDASARKAN JARAK SATELIT**