


**KORIDOR
UTILITI**
DARUL RIDZUAN



**MENJALANKAN KERJA-KERJA MENANAM TIANG SEBANYAK
33 BATANG PROJECT - TMNA/251360_SRR FTTH KTS_CXXX
TAMAN KLEBANG PERDANA**

PELAN IZIN LALU

**NO FAIL RUJUKAN
KUDR/TMBB/A/05/25/0489**

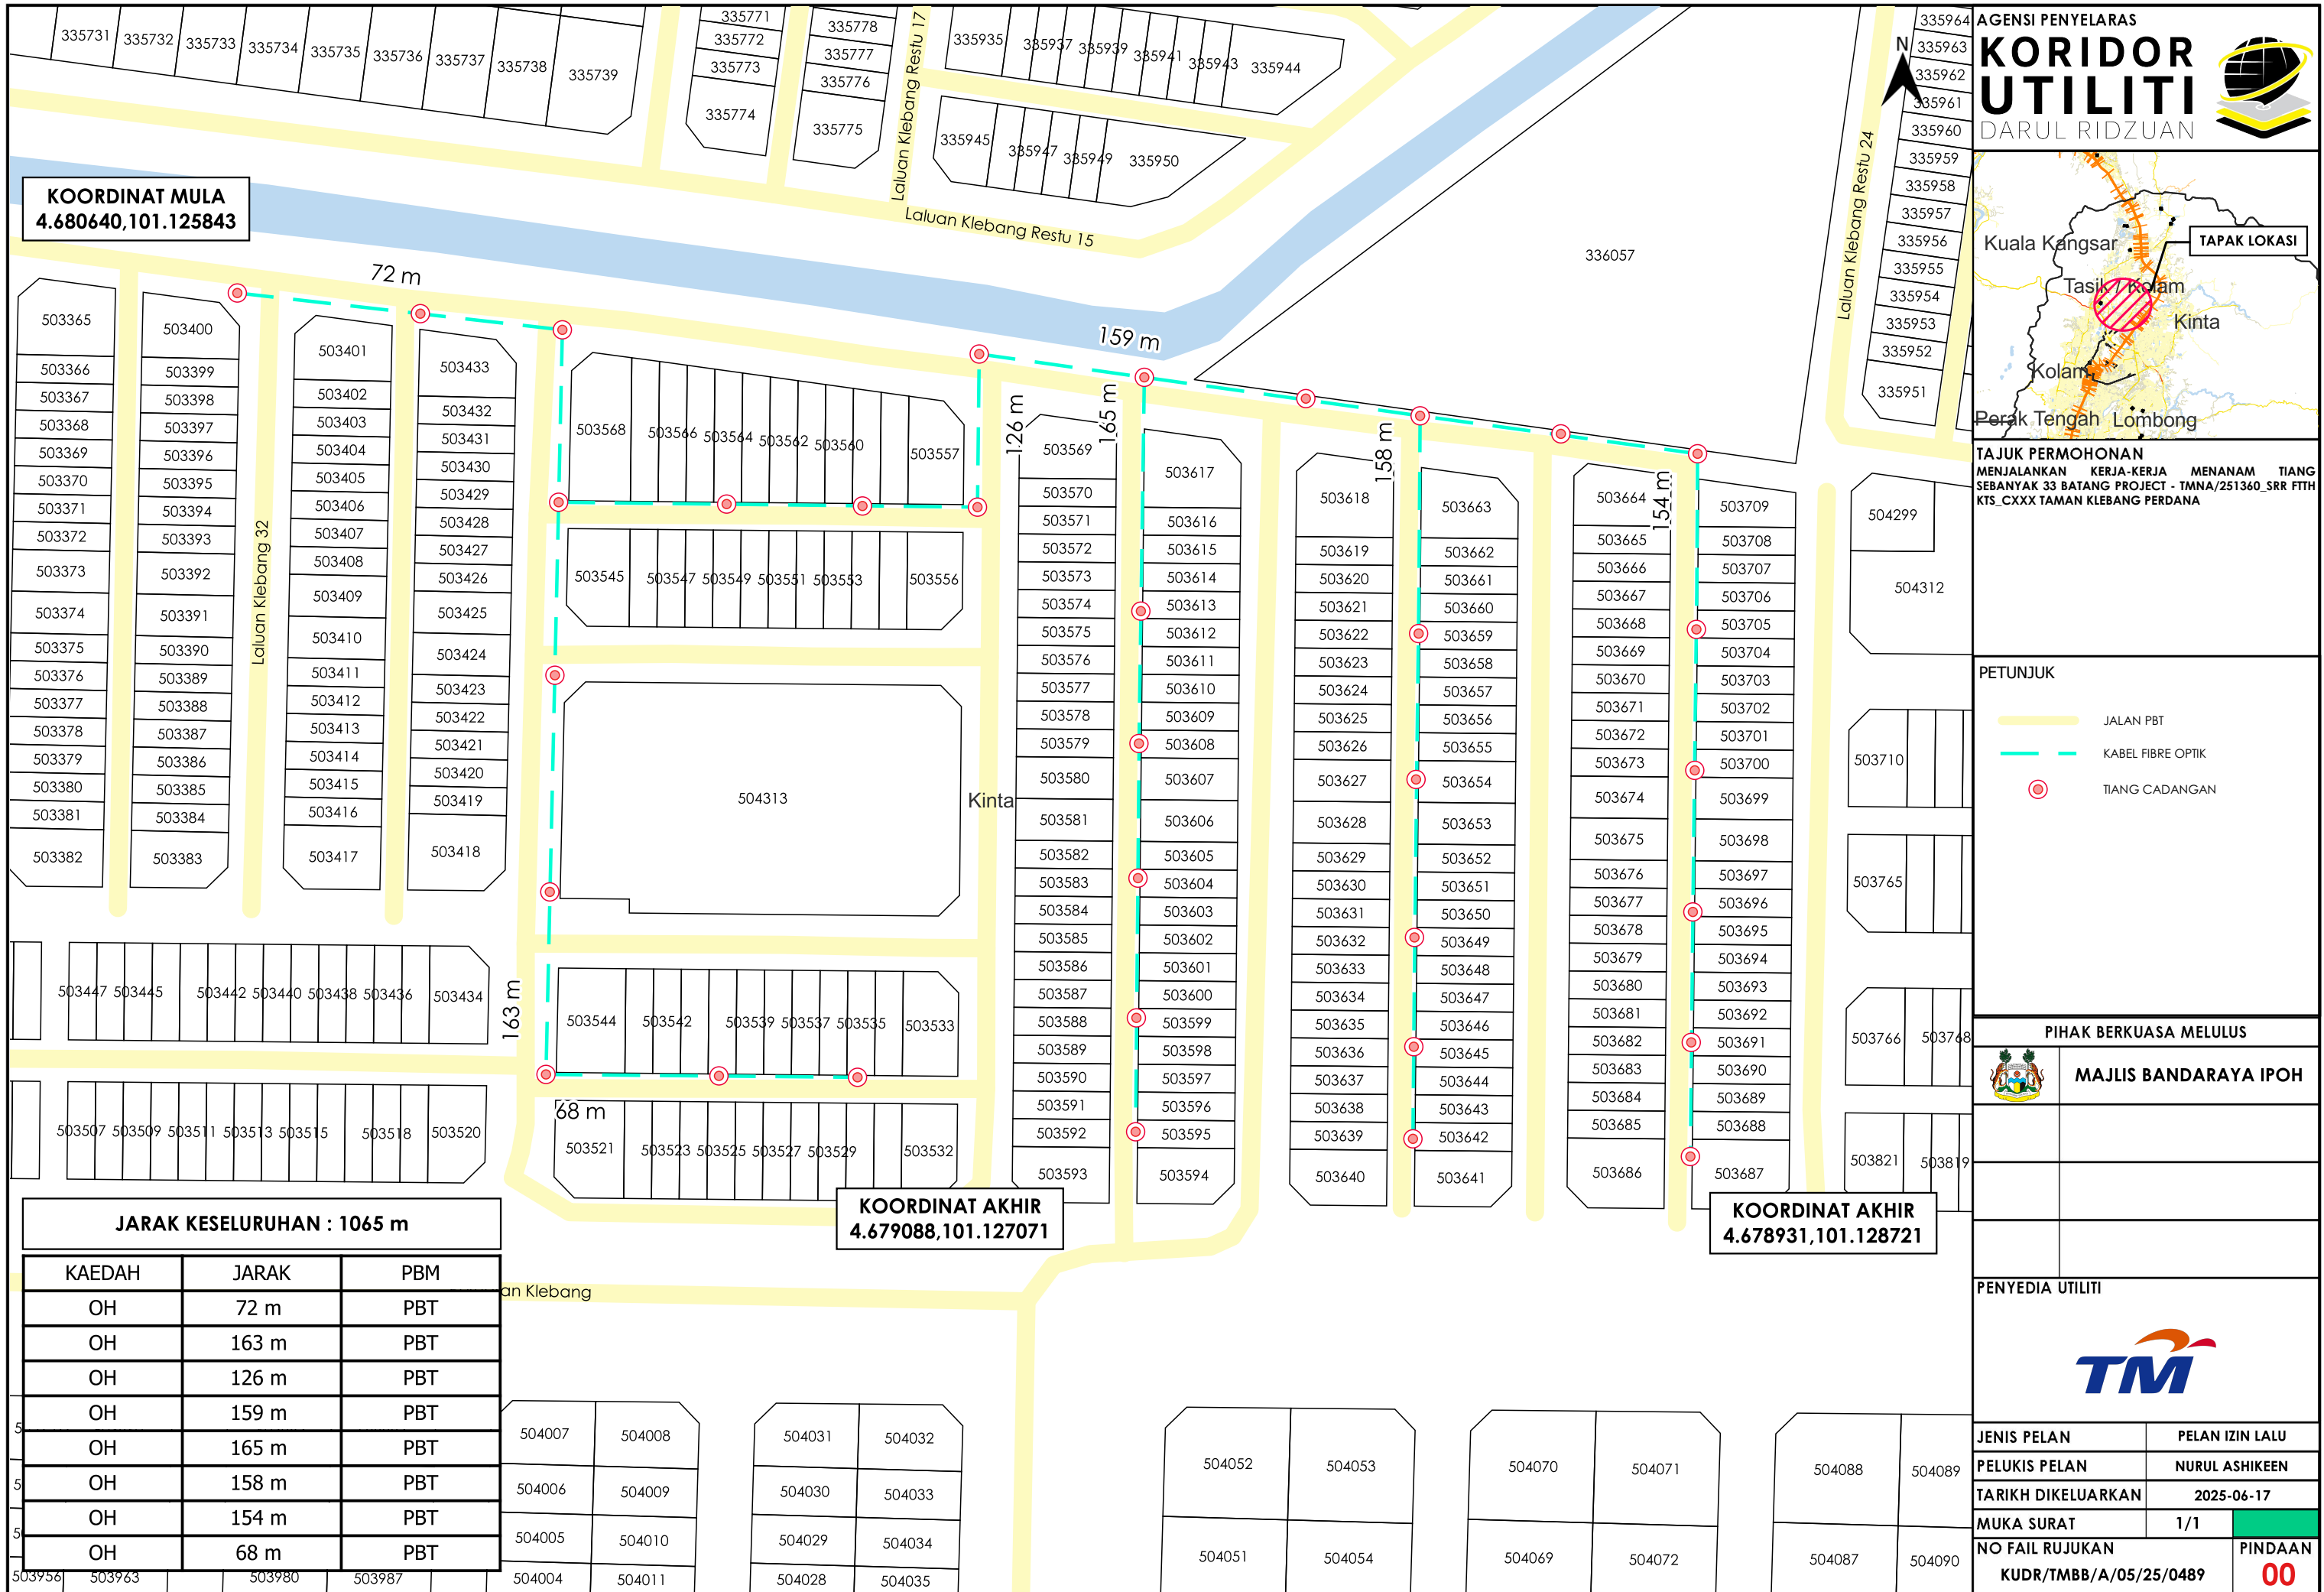

KOORDINAT MULA
4.680640,101.125843

KOORDINAT AKHIR
4.679088,101.127071


KOORDINAT AKHIR
4.678931,101.128721

JARAK KESELURUHAN : 1065 m

KAEDAH	JARAK	PBM
OH	72 m	PBT
OH	163 m	PBT
OH	126 m	PBT
OH	159 m	PBT
OH	165 m	PBT
OH	158 m	PBT
OH	154 m	PBT
OH	68 m	PBT

503956	503963	503980	503987	504004	504011	504007	504008	504031	504032	504052	504053	504070	504071	504088	504089
503957	503964	503981	503988	504005	504012	504009	504010	504033	504034	504054	504055	504072	504073	504090	504091
503958	503965	503982	503989	504006	504013	504011	504014	504035	504036	504056	504057	504074	504075	504092	504093

AGENSI PENYELARAS
KORIDOR UTILITI
DARUL RIDZUAN

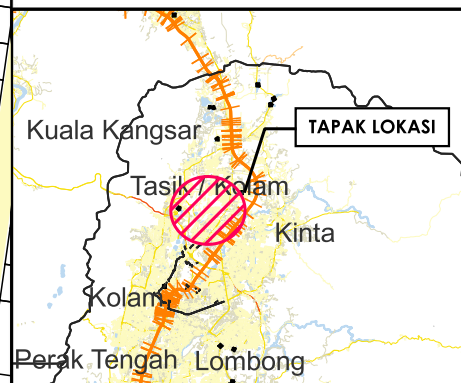

TAJUK PERMOHONAN
MENJALANKAN SEBANYAK 33 BATANG PROJECT - TMNA/251360_SRR FTTH KTS_CXXX TAMAN KLEBANG PERDANA

PETUNJUK

- JALAN PBT
- KABEL FIBRE OPTIK
- TIANG CADANGAN

PIHAK BERKUASA MELULUS
MAJLIS BANDARAYA IPOH



JENIS PELAN	PELAN IZIN LALU
PELUKIS PELAN	NURUL ASHIKEEN
TARIKH DIKELUARKAN	2025-06-17
MUKA SURAT	1/1
NO FAIL RUJUKAN	PINDAAN
KUDR/TMBB/A/05/25/0489	00

*PENGUKURAN BERDASARKAN JARAK SATELIT