


**KORIDOR
UTILITI**
DARUL RIDZUAN



**MEMASANG, MENGUJI DAN MENTAULIAH PAIP UPVC PN 15
BERUKURAN 155MM G.P BAGI MENGGANTIKAN PAIP AC
100MM SEDIA ADA SERTA KERJA-KERJA BERKAITAN DI
JALAN KEMPAS, KG JANA SAMBUNGAN, PERAK.**

PELAN IZIN LALU

**NO FAIL RUJUKAN
KUDR/LAP/B/05/25/0486**

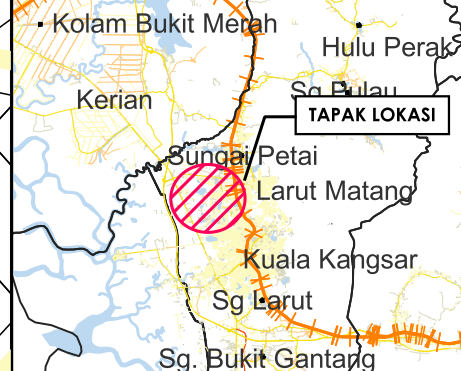

TAJUK PERMOHONAN
 MEMASANG, MENGUJI DAN MENTAULIAH PAIP UPVC PN 15 BERUKURAN 155MM G.P BAGI MENGGANTIKAN PAIP AC 100MM SEDIA ADA SERTA KERJA-KERJA BERKAITAN DI JALAN KEMPOS, KG JANA SAMBUNGAN, PERAK.

PETUNJUK

	JALAN PBT
	JALAN PERSENDIRIAN
	GRASS VERGE
	TITIK MULA AKHIR

PIHAK BERKUASA MELULUS
MAJLIS PERBANDARAN TAIPING

PENYEDIA UTILITI
LEMBAGA AIR PERAK


JENIS PELAN	PELAN IZIN LALU
PELUKIS PELAN	NURUL ASHIKEEN
TARIKH DIKELUARKAN	2025-05-30
MUKA SURAT	1/1
NO FAIL RUJUKAN	PINDAAN
KUDR/LAP/B/05/25/0486	00

KOORDINAT AKHIR
 4.891838,100.721818

KOORDINAT MULA
 4.889221,100.72281

JARAK KESELURUHAN : 311 m

KAEDAH	JARAK	PBM
GV	311 m	PBT

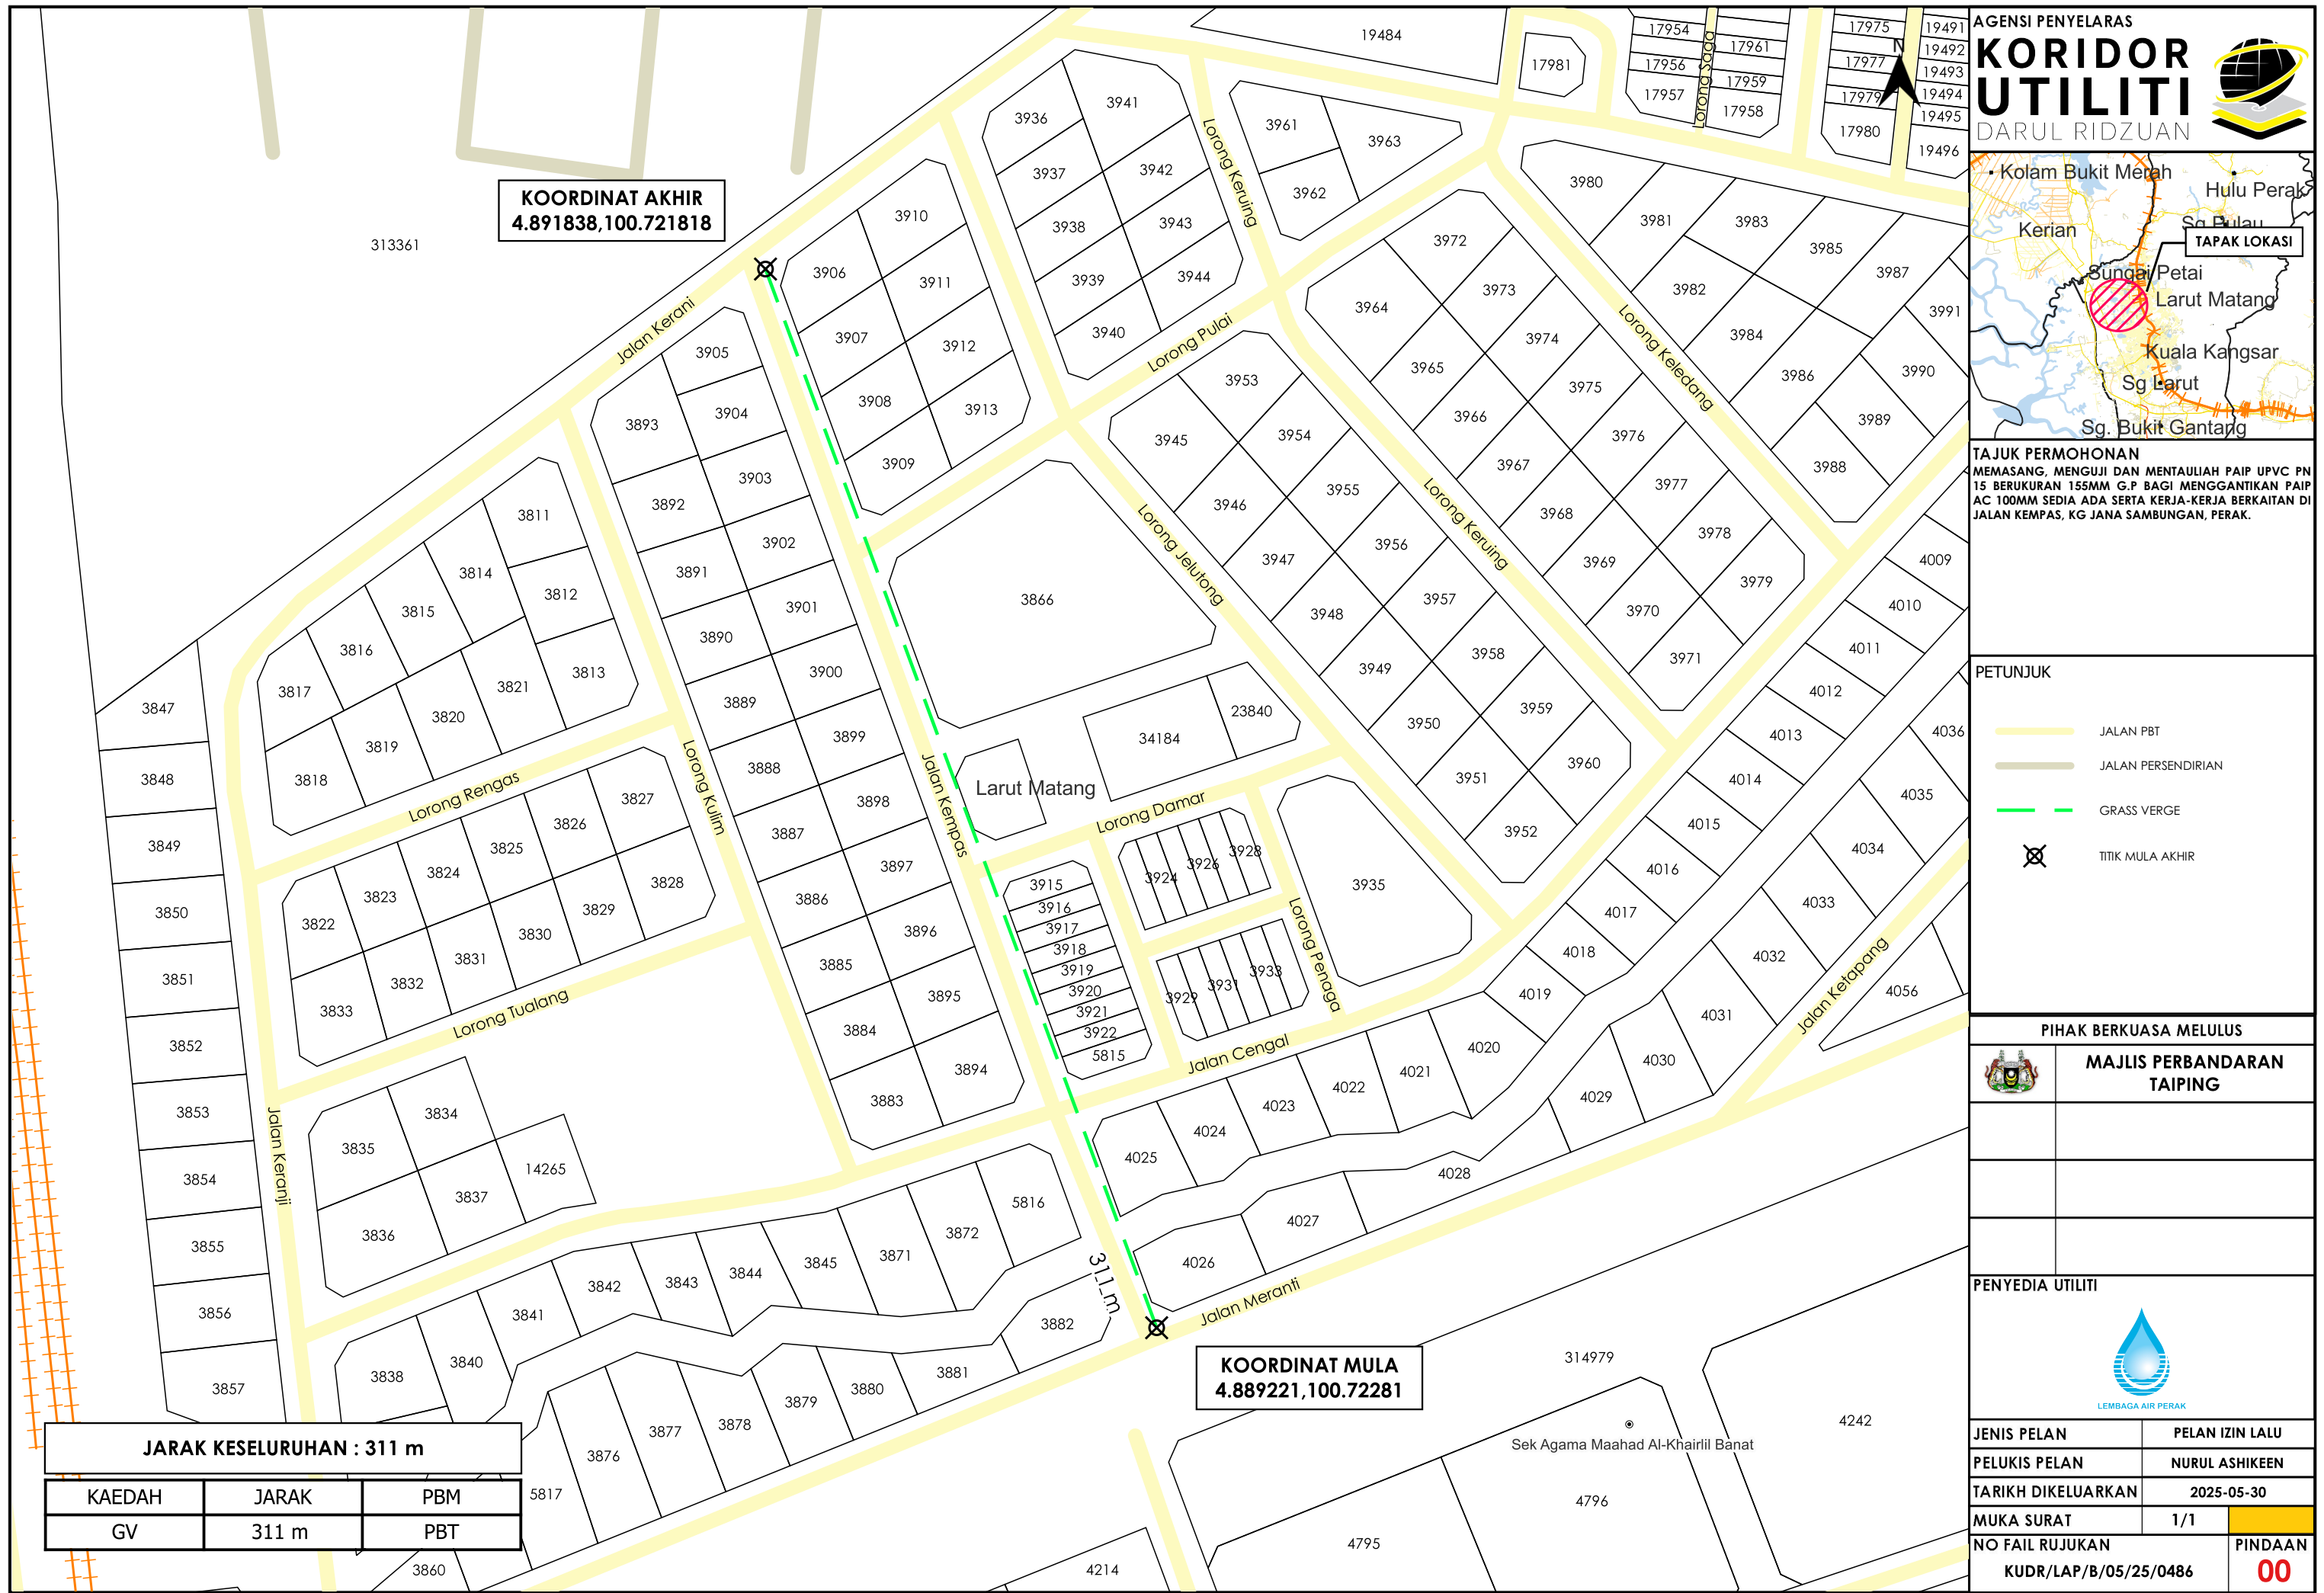

*PENGUKURAN BERDASARKAN JARAK SATELIT