


**KORIDOR
UTILITI**
DARUL RIDZUAN



**PERMOHONAN BEKALAN AIR BAGI CADANGAN MEMBINA
KEDIAMAN PEKERJA SERTA KEMUDAHAN BERKAITAN DI ATAS
SEBAHAGIAN LOT 14254, MUKIM DURIAN SEBATANG, DAERAH HILIR
PERAK, PERAK DARUL RIDZUAN UNTUK TETUAN SD GUTHRIE BERHAD**

PELAN IZIN LALU

**NO FAIL RUJUKAN
KUDR/LAP/A/01/26/0032**

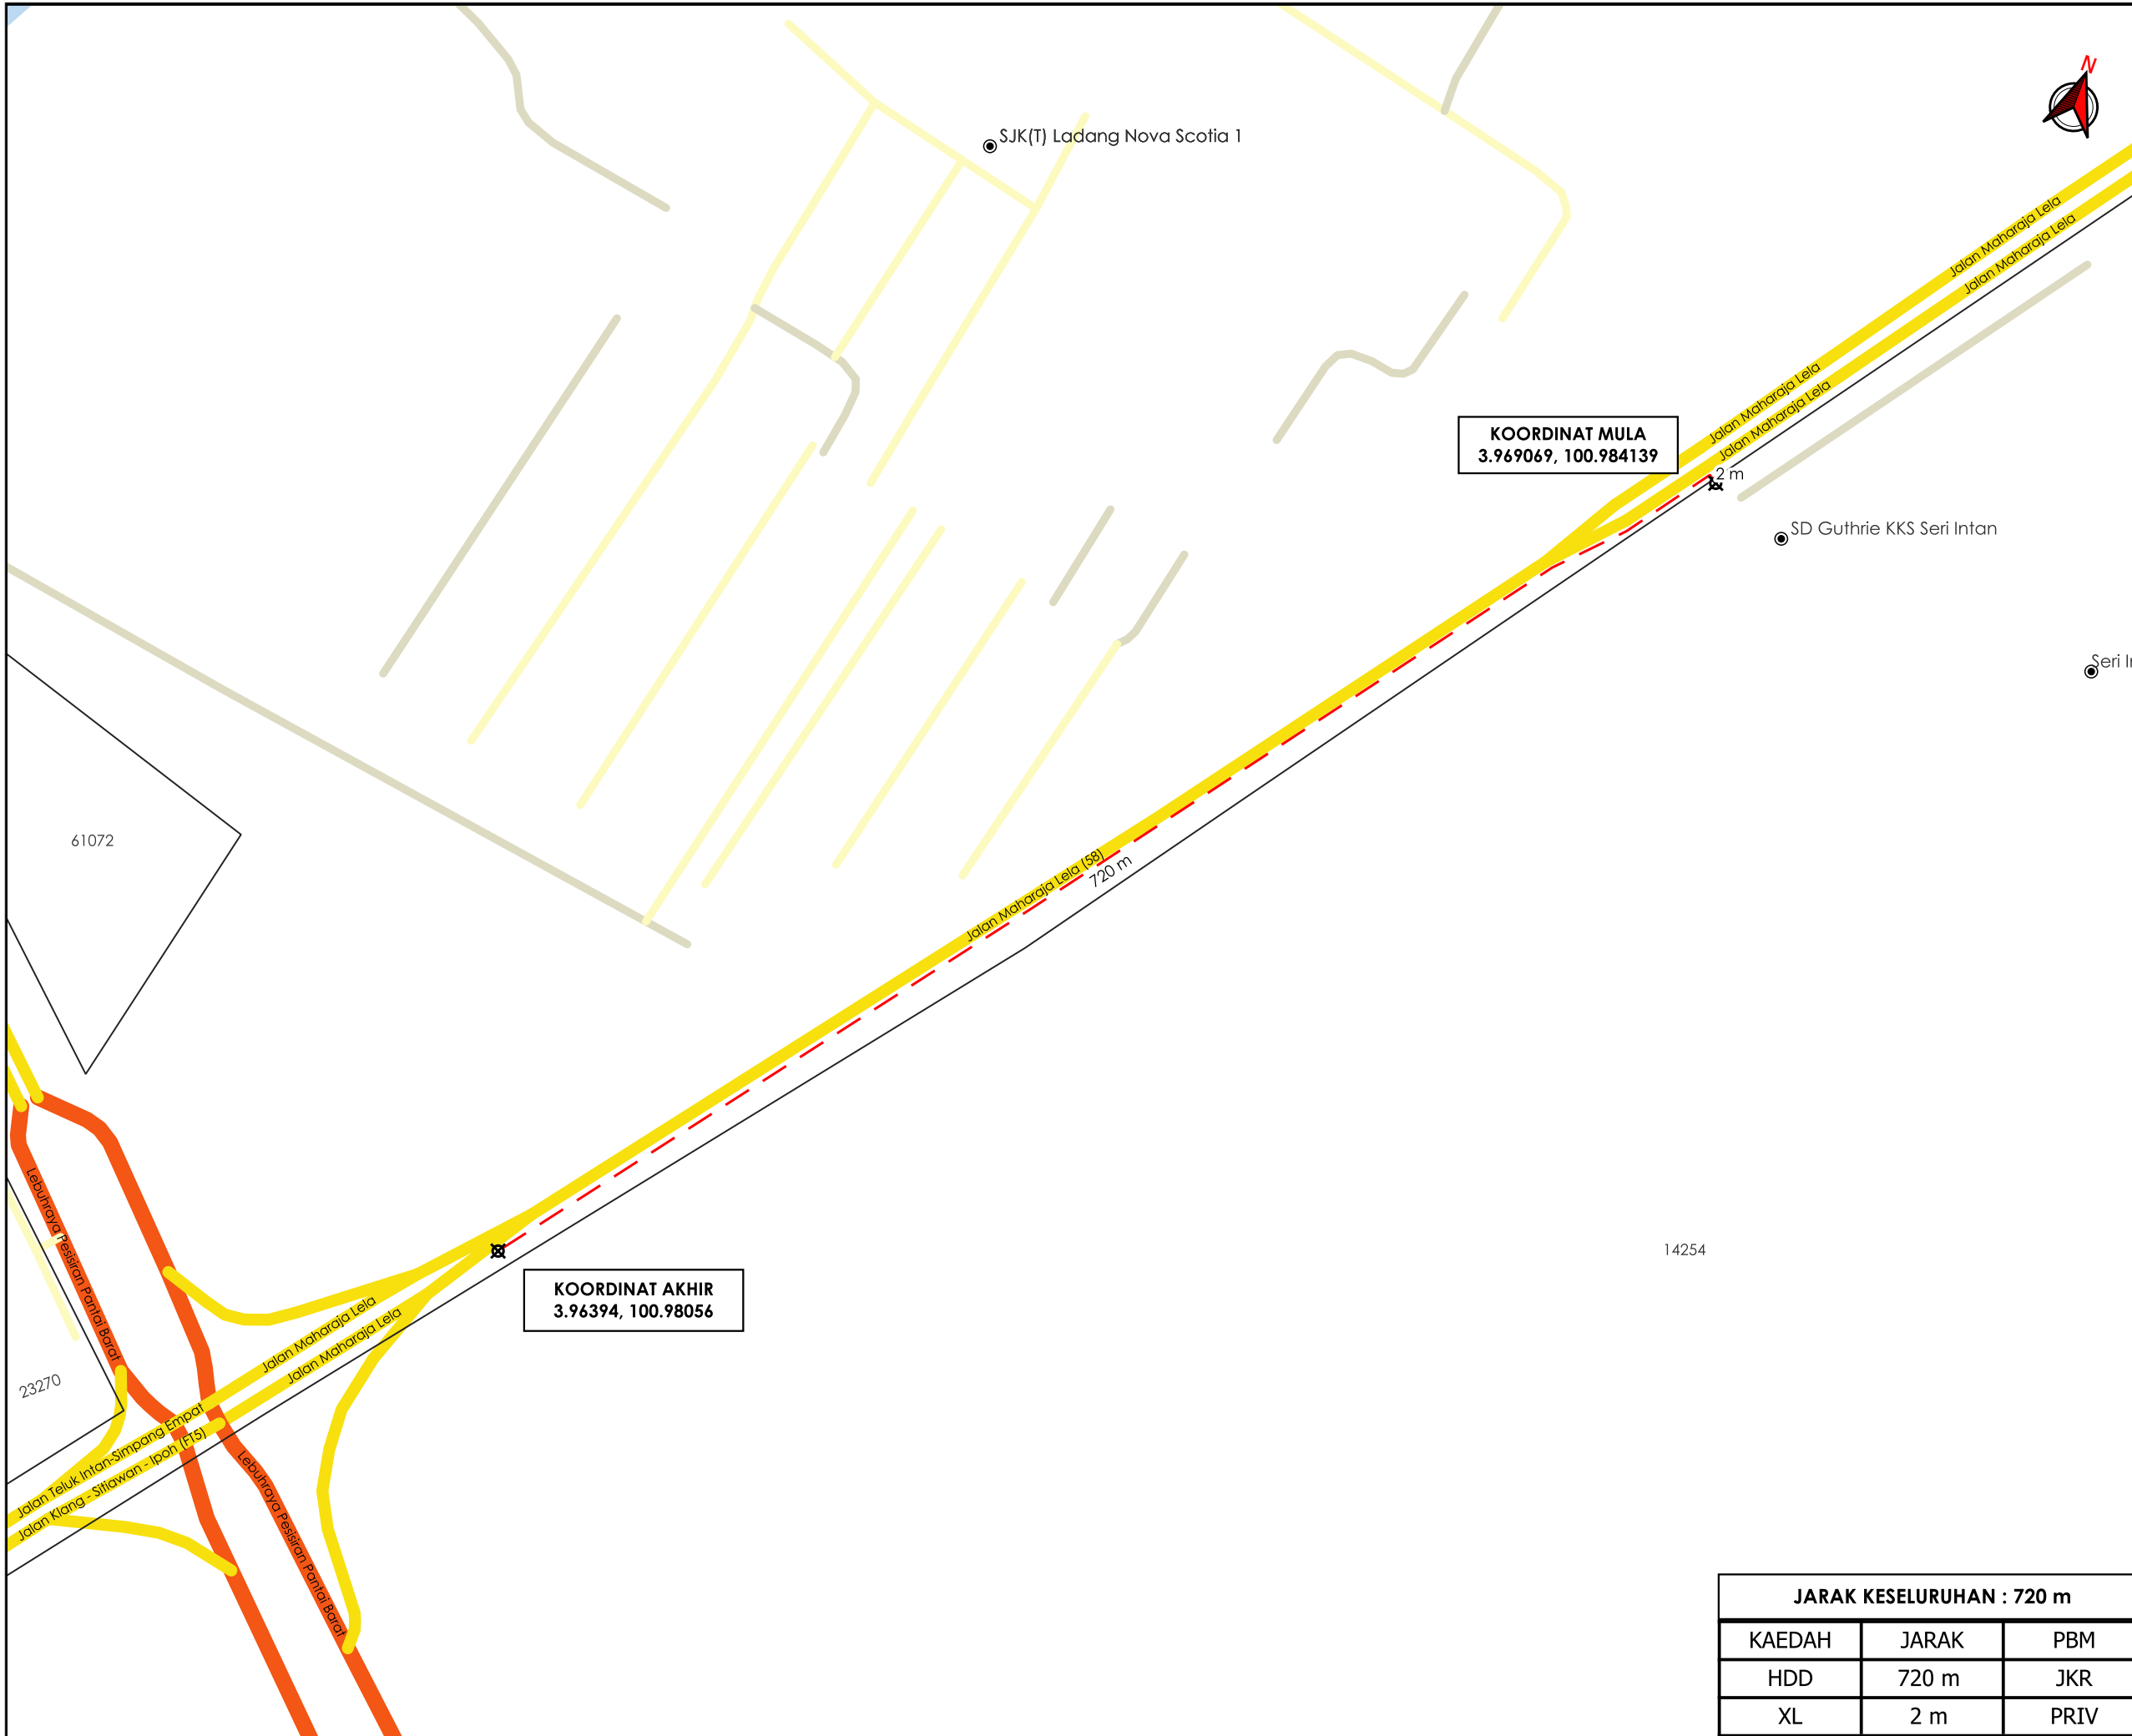

TAJUK PERMOHONAN
 PERMOHONAN BEKALAN AIR BAGI CADANGAN MEMBINA KEDIAMAN PEKERJA SERTA KEMUDAHAN BERKAITAN DI ATAS SEBAHAGIAN LOT 14254, MUKIM DURIAN SEBATANG, DAERAH HILIR PERAK, PERAK DARUL RIDZUAN UNTUK TETUAN SD GUTHRIE BERHAD

- PETUNJUK**
- JALAN LLM
 - JALAN JKR
 - JALAN PBT
 - JALAN PERSENDIRIAN
 - HORIZONTAL DIRECTIONAL DRILLING
 - JAJARAN TIDAK TERLIBAT
 - X TITIK MULA AKHIR

PIHAK BERKUASA MELULUS

	JABATAN KERJA RAYA HILIR PERAK



JENIS PELAN	PELAN IZIN LALU
PELUKIS PELAN	ADIB FARHAN
TARIKH DIKELUARKAN	2026-01-22
MUKA SURAT	1/1
NO FAIL RUJUKAN	PINDAAN
KUDR/LAP/A/01/26/0032	00

JARAK KESELURUHAN : 720 m		
KAEDAH	JARAK	PBM
HDD	720 m	JKR
XL	2 m	PRIV

***PENGUKURAN BERDASARKAN JARAK SATELIT**