


**KORIDOR
UTILITI**
DARUL RIDZUAN



**MENJALANKAN KERJA-KERJA MENANAM TIANG KONKRIT SEBANYAK
5 BATANG TIANG KONKRIT UNTUK PROJEK TMNA/253040_UM5G FOC
SIM2_F13 NID NGBH -TMKY**

PELAN IZIN LALU

**NO FAIL RUJUKAN
KUDR/TMBS/B/01/26/0023**

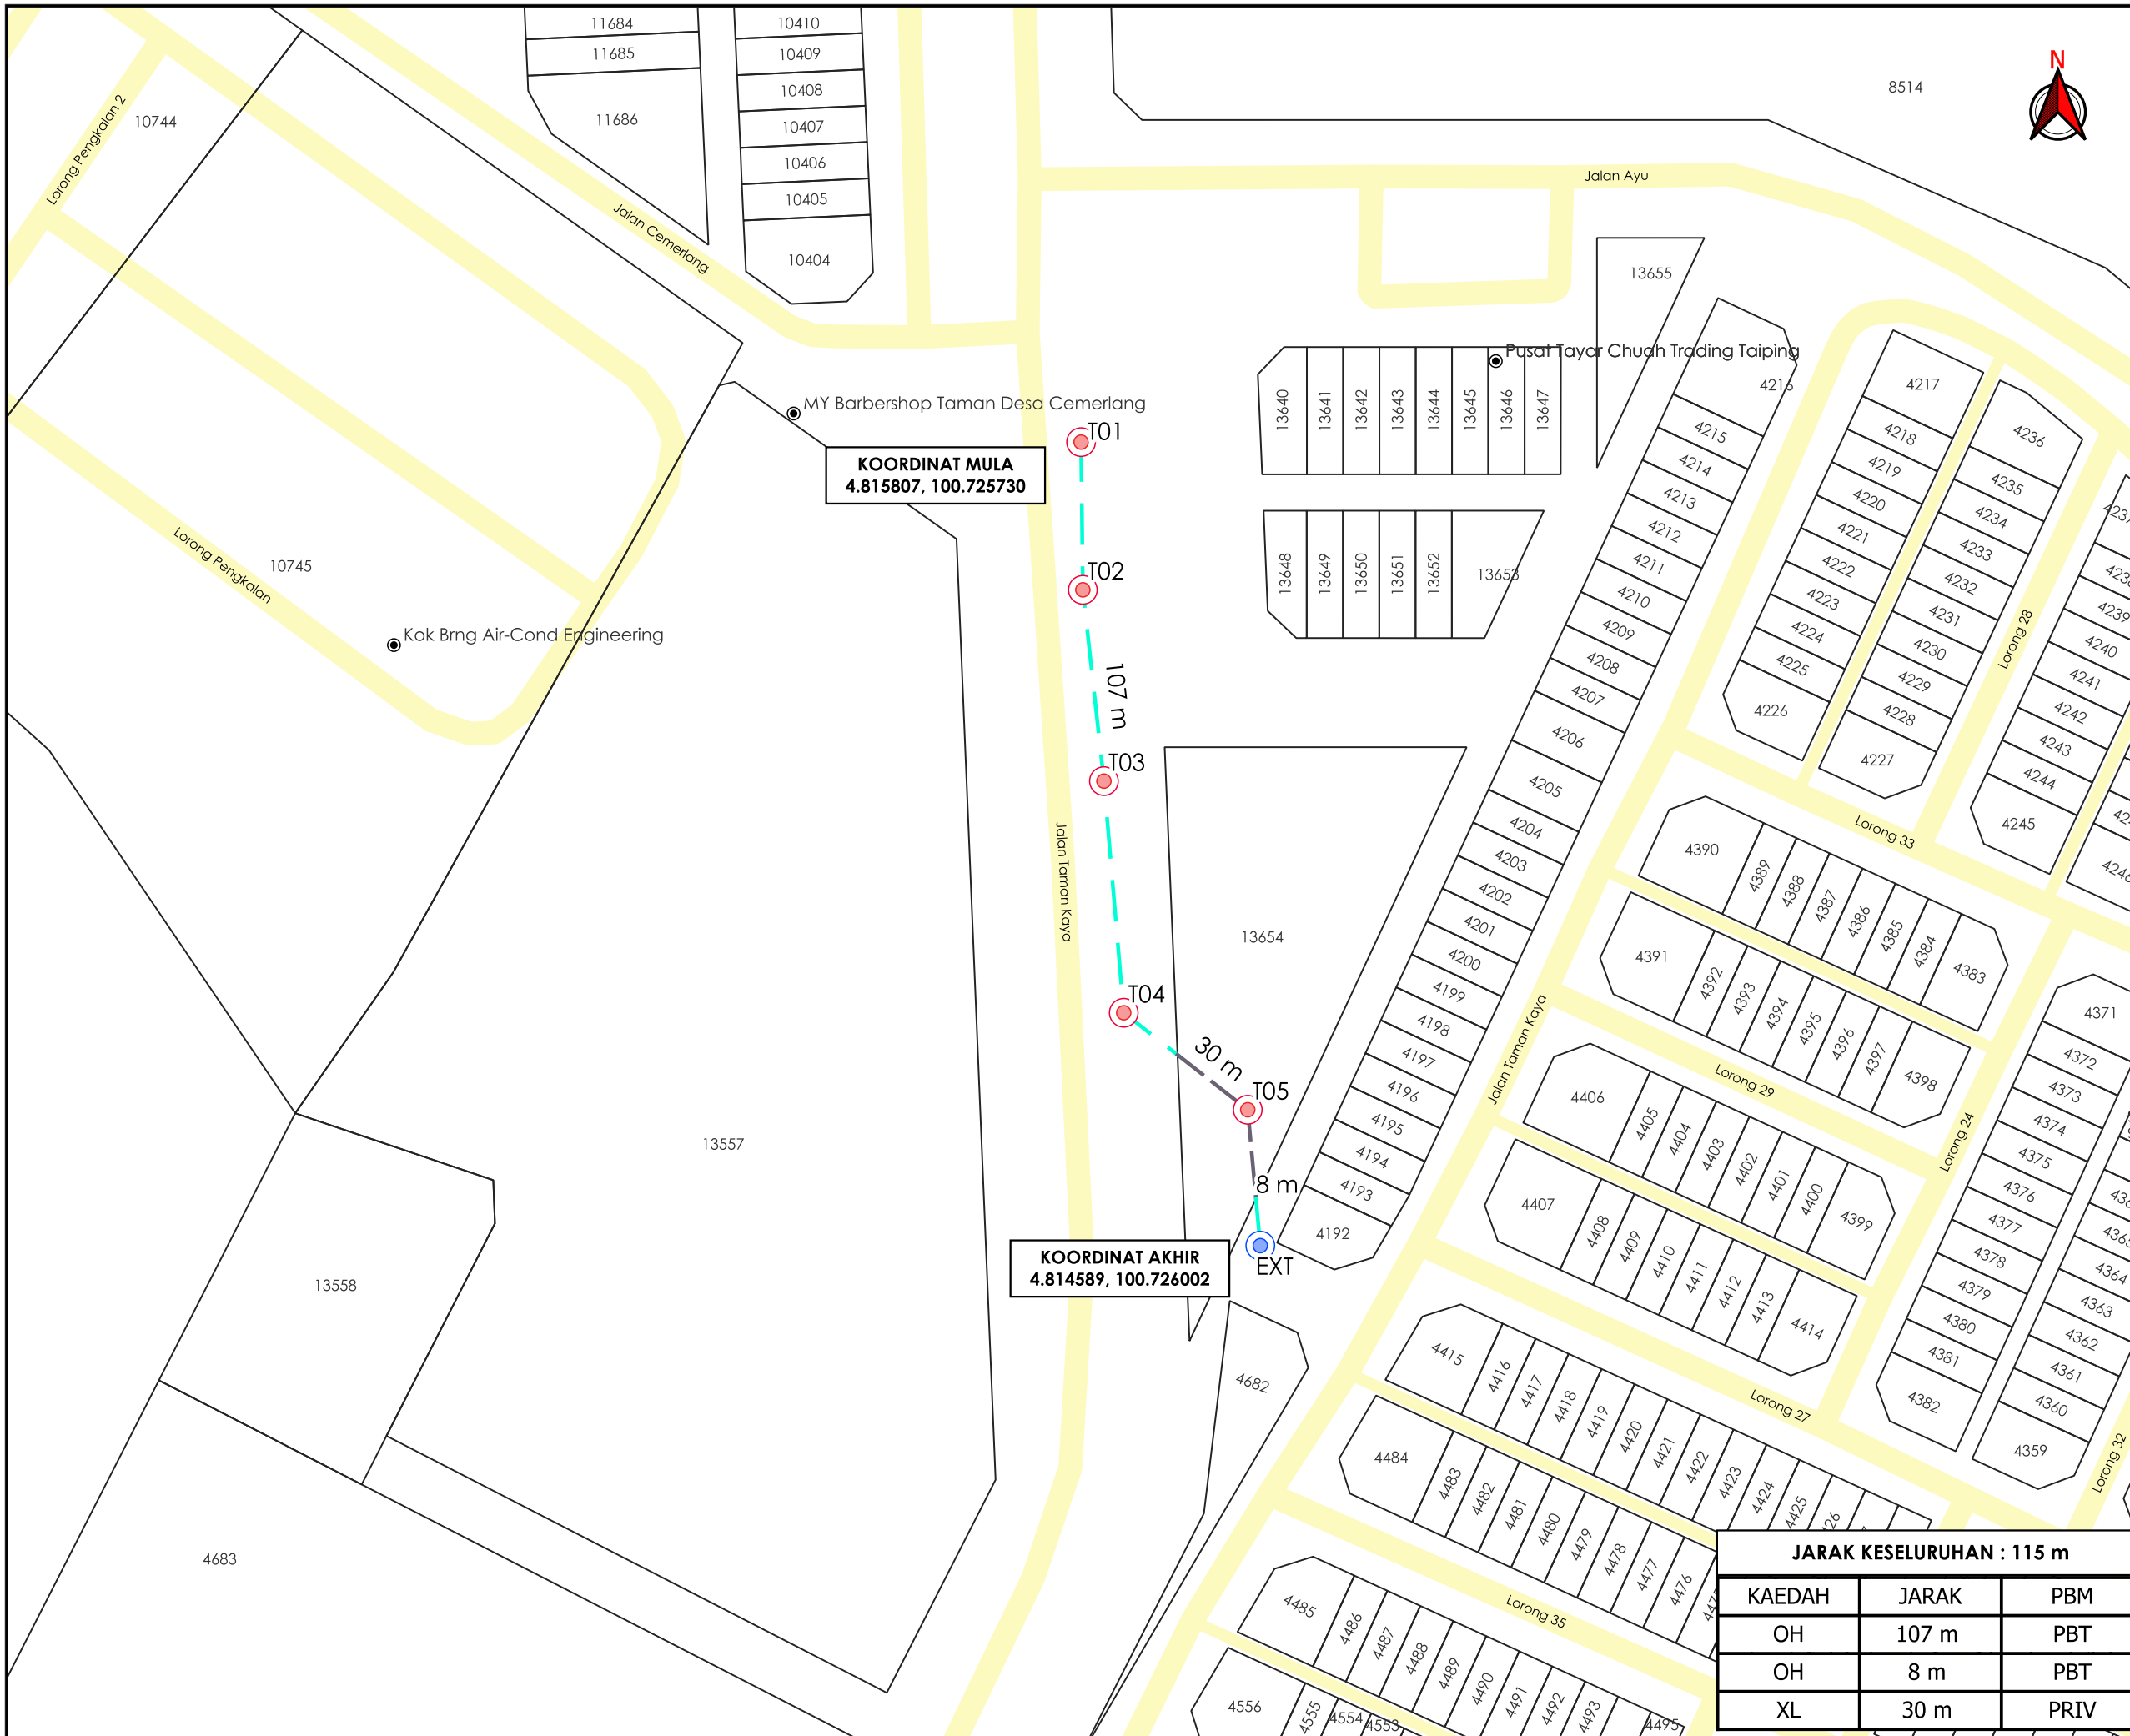

TAJUK PERMOHONAN
 MENJALANKAN KERJA-KERJA MENANAM TIANG KONKRIT
 SEBANYAK 5 BATANG TIANG KONKRIT UNTUK PROJEK
 TMNA/253040_UMSG FOC SIM2_F13 NID NGBH -TMKY

- PETUNJUK**
- JALAN PBT
 - OVERHEAD
 - JAJARAN TIDAK TERLIBAT
 - TIANG CADANGAN
 - TIANG SEDIA ADA

PIHAK BERKUASA MELULUS



MAJLIS PERBANDARAN TAIPING



JENIS PELAN		PELAN IZIN LALU
PELUCIS PELAN		ADIB FARHAN
TARIKH DIKELUARKAN		2026-01-16
MUKA SURAT		1/1
NO FAIL RUJUKAN		PINDAAN
KUDR/TMBS/B/01/26/0023		00

JARAK KESELURUHAN : 115 m

KAEDAH	JARAK	PBM
OH	107 m	PBT
OH	8 m	PBT
XL	30 m	PRIV

***PENGUKURAN BERDASARKAN JARAK SATELIT**