


**KORIDOR
UTILITI**
DARUL RIDZUAN



**PROJEK SISTEM PENGAGIHAN GAS ASLI KE F.Y. SDN BHD, CHEMOR,
PERAK DARUL RIDZUAN**

PELAN IZIN LALU


**NO FAIL RUJUKAN
KUDR/GMDSB/A/08/26/0334**

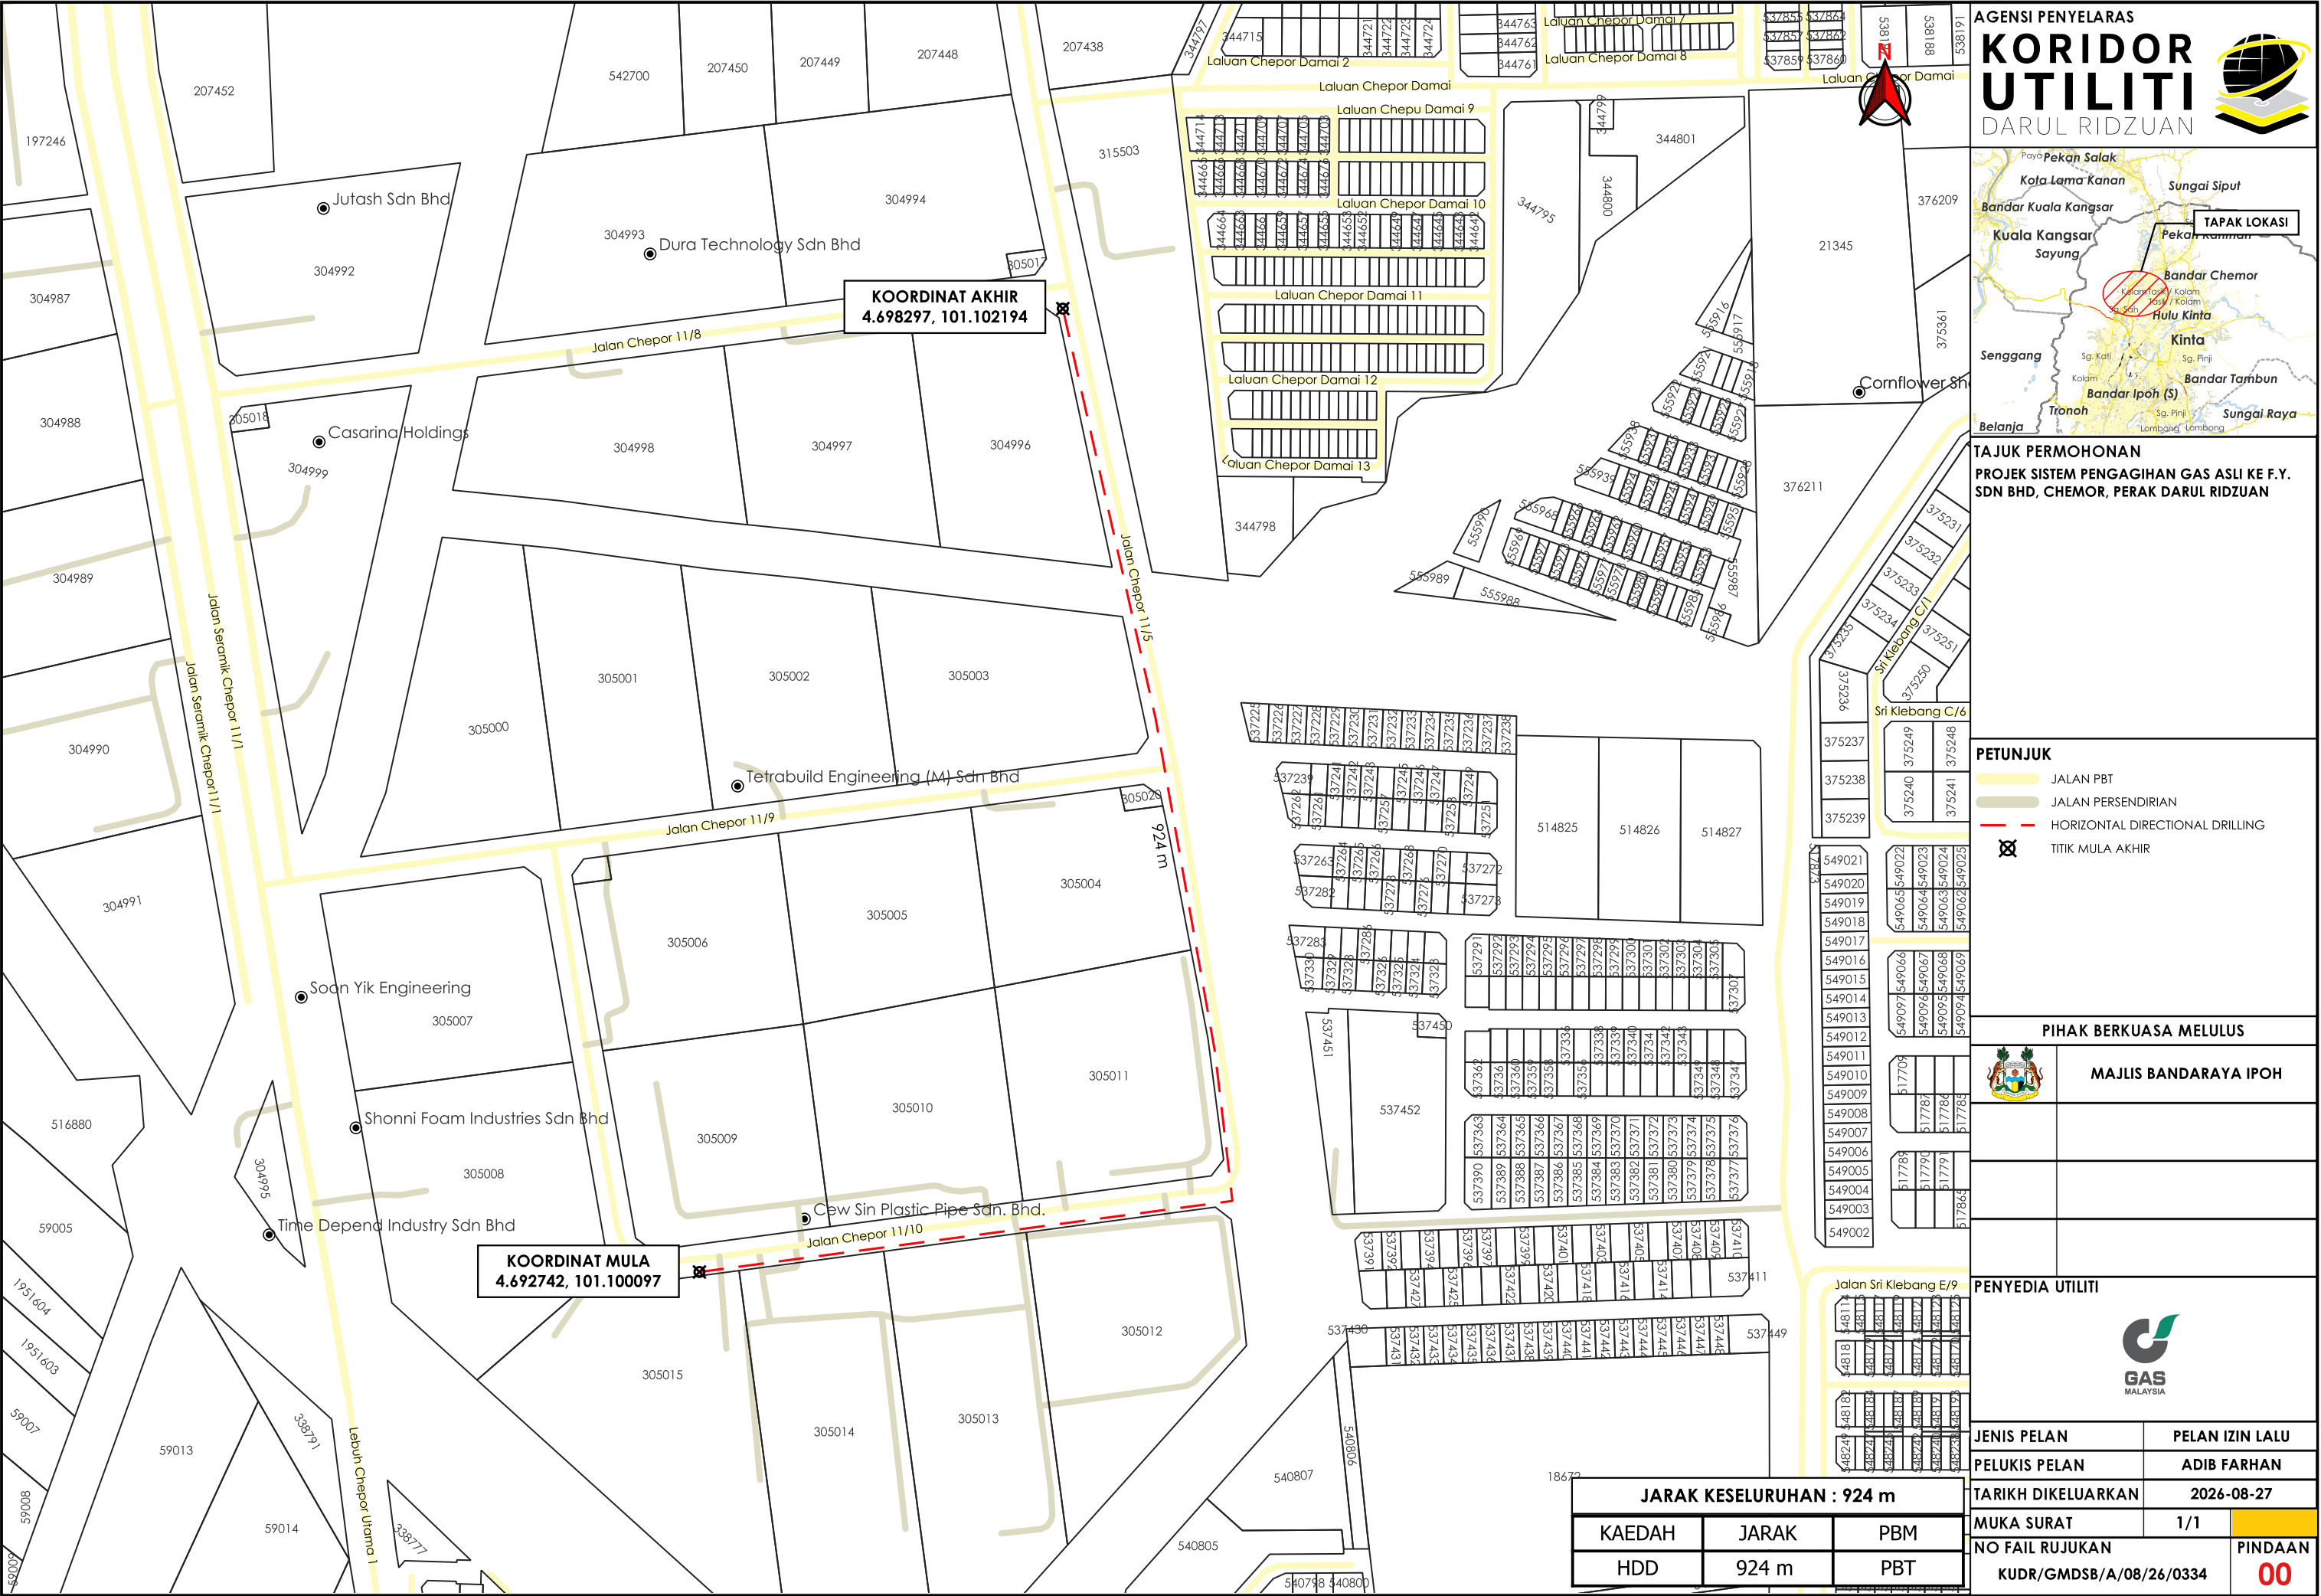

AGensi PENYELARAS

KORIDOR UTILITI

DARUL RIDZUAN

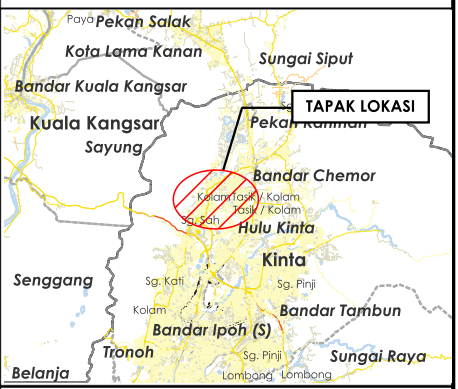

TAJUK PERMOHONAN
PROJEK SISTEM PENGAGIHAN GAS ASLI KE F.Y. SDN BHD, CHEMOR, PERAK DARUL RIDZUAN

- PETUNJUK**
- JALAN PBT
 - JALAN PERSENDIRIAN
 - HORIZONTAL DIRECTIONAL DRILLING
 - TITIK MULA AKHIR

PIHAK BERKUASA MELULUS

MAJLIS BANDARAYA IPOH

PENYEDIA UTILITI

GAS MALAYSIA

JENIS PELAN		PELAN IZIN LALU	
PELUKIS PELAN		ADIB FARHAN	
TARIKH DIKELUARKAN		2026-08-27	
MUKA SURAT		1/1	
NO FAIL RUJUKAN			PINDAAN
KUDR/GMDSB/A/08/26/0334			00

***PENGUKURAN BERDASARKAN JARAK SATELIT**