

**KORIDOR
UTILITI**
DARUL RIDZUAN




**PROJEK PENYEDIAAN POINT OF PRESENCE (POP) FASA 2
HAB INFRASTRUKTUR GENTIAN OPTIK BERHAMPIRAN DENGAN
SEKOLAH, PREMIS KERAJAAN DAN KOMUNITI SEKITARNYA
OLEH KEMENTERIAN KOMUNIKASI (ZON UTARA – PERAK &
KEDAH) SERAHAN DOKUMEN LENGKAP BAGI PERMOHONAN
KELULUSAN IZIN LALU (ABD6103 – SEKOLAH JENIS
KEBANGSAAN TAMIL ULU SEPETANG)**

PELAN IZIN LALU

**NO FAIL RUJUKAN
KUDR/KACP/A/01/25/0023**

JARAK KESELURUHAN : 1510 m		
KAEDAH	JARAK	PBM
GV	6 m	JKR
HDD	87 m	JKR
HDD	80 m	JKR
OH	158 m	JKR
OH	56 m	PBT
OH	124 m	PBT
OH	147 m	PBT
OH	130 m	PBT
OH	83 m	PBT
OH	78 m	PBT
OH	49 m	PBT
OH	193 m	PBT
OH	82 m	PBT
OH	100 m	PBT
OH	137 m	PBT

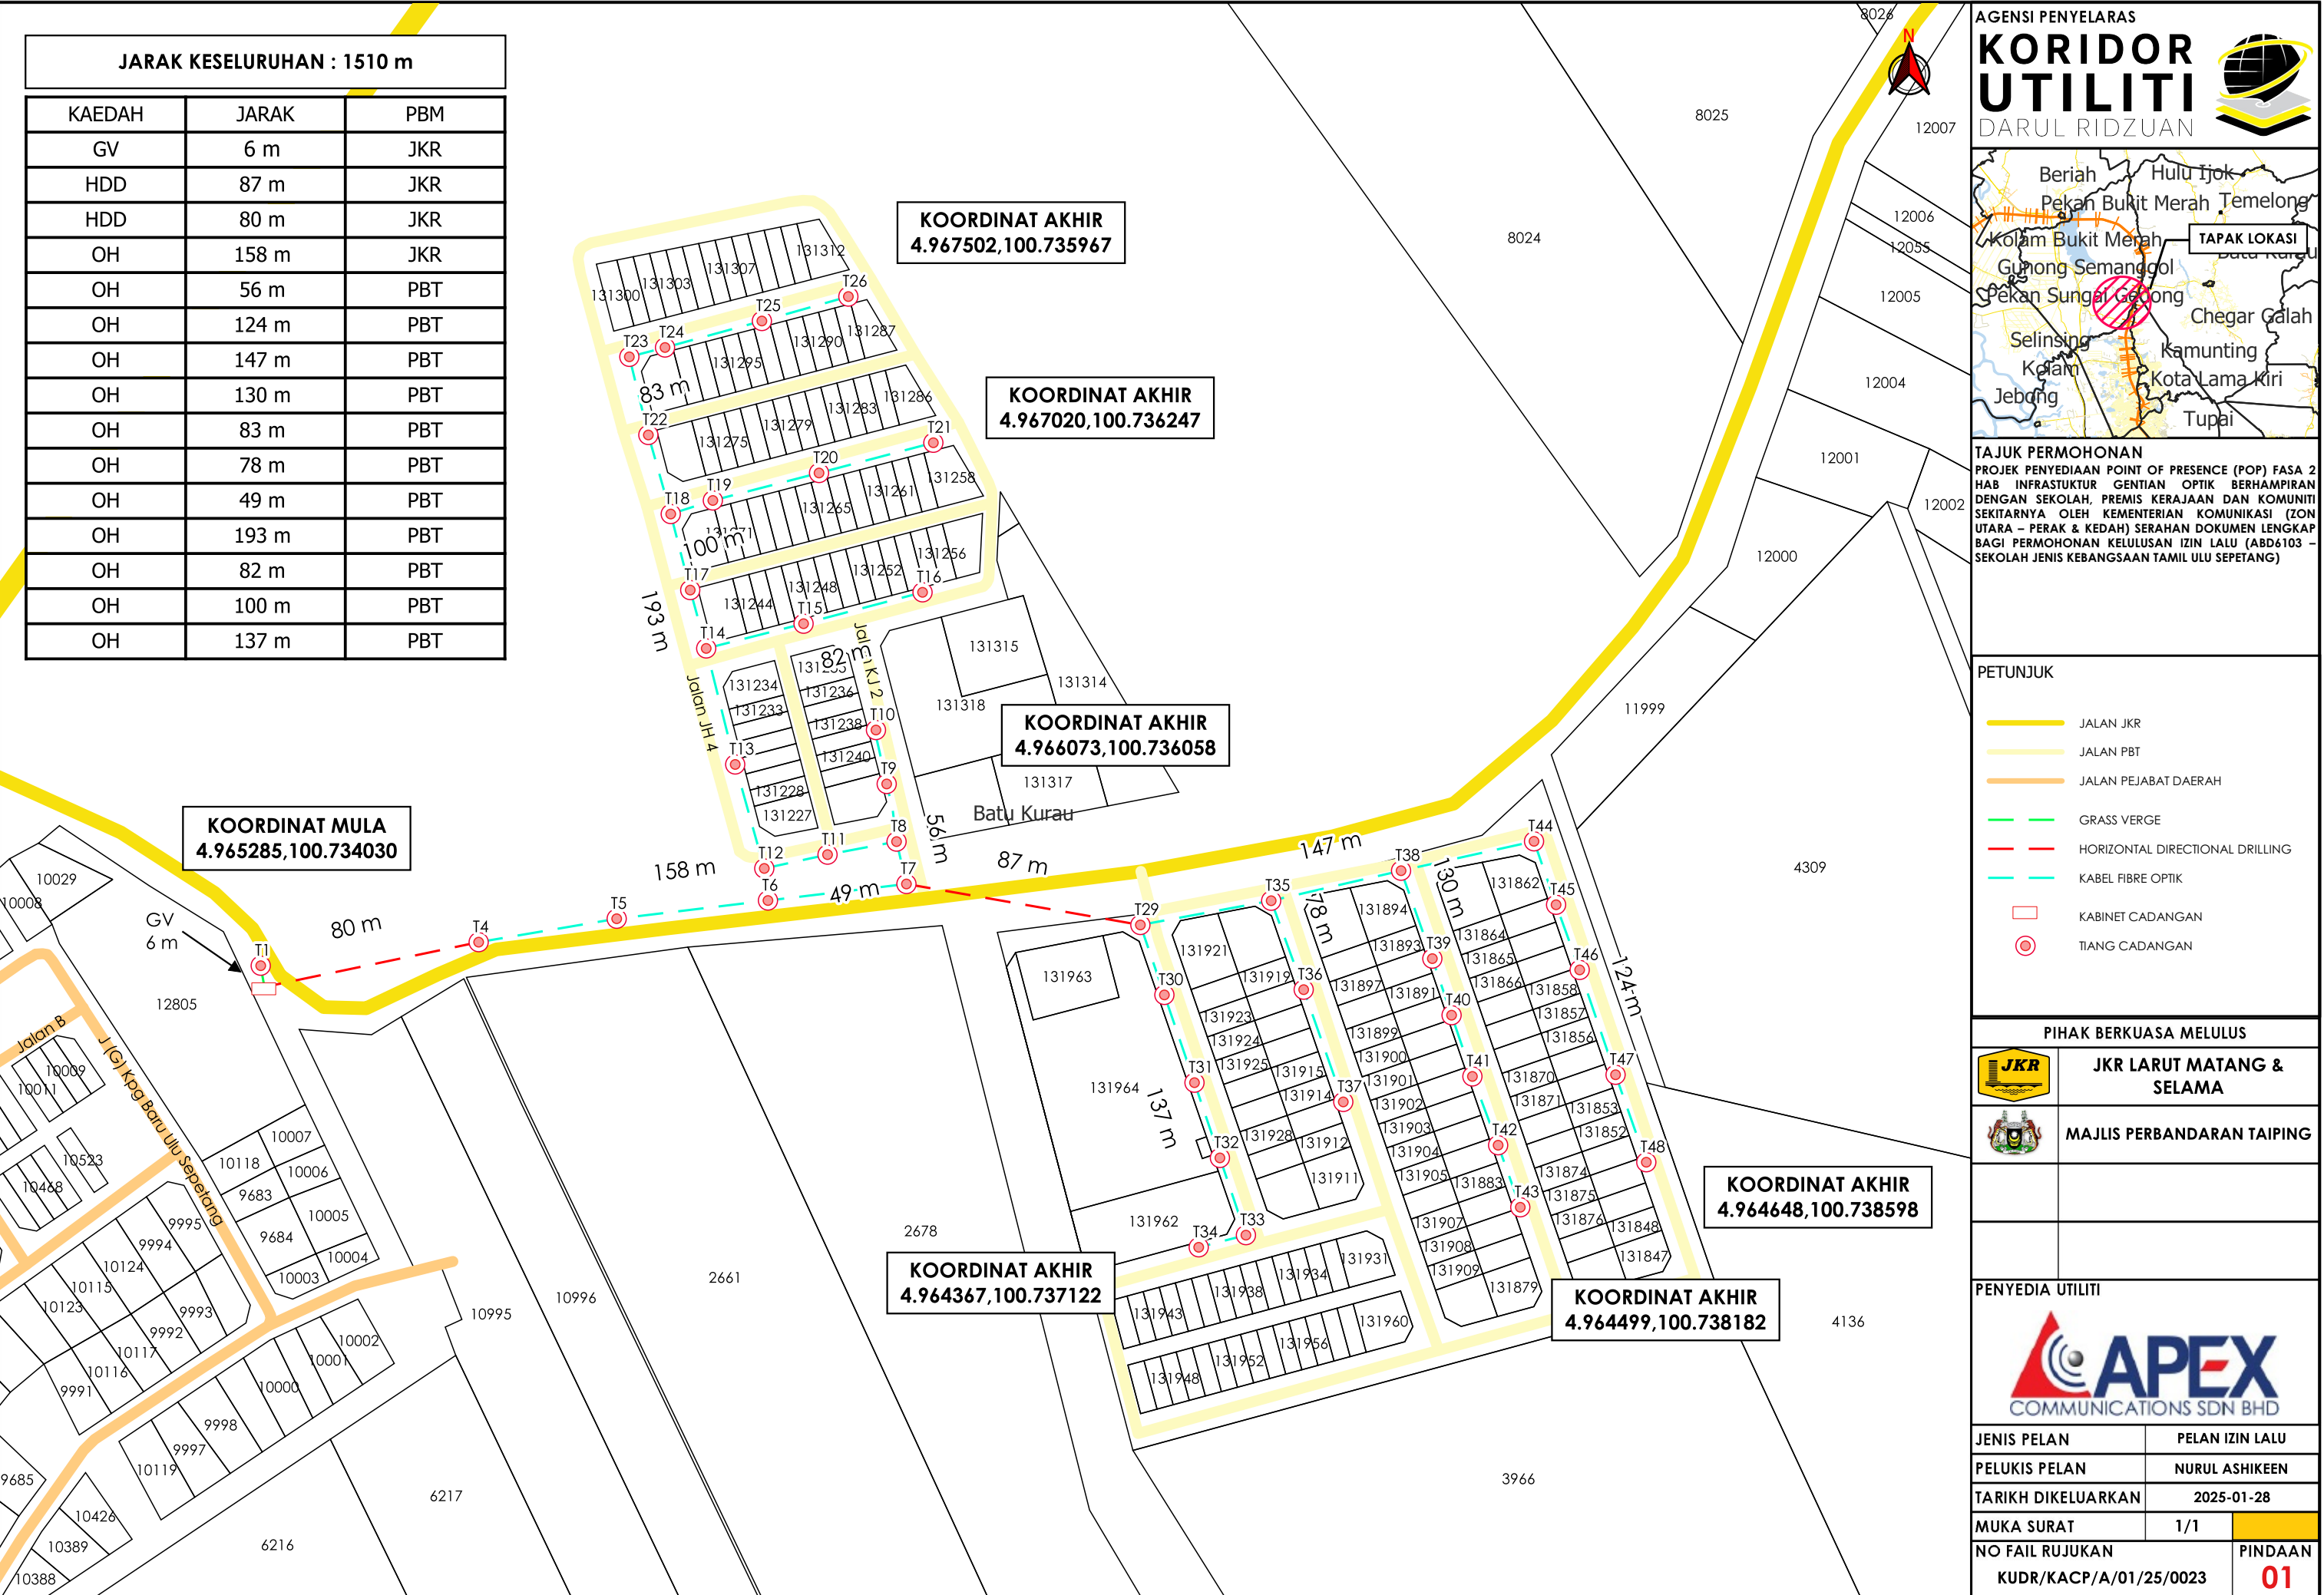

AGENSI PENYELARAS
KORIDOR UTILITI
 DARUL RIDZUAN



TAJUK PERMOHONAN
 PROJEK PENYEDIAAN POINT OF PRESENCE (POP) FASA 2 HAB INFRASTRUKTUR GENTIAN OPTIK BERHAMPIRAN DENGAN SEKOLAH, PREMIS KERAJAAN DAN KOMUNITI SEKITARNYA OLEH KEMENTERIAN KOMUNIKASI (ZON UTARA - PERAK & KEDAH) SERAHAN DOKUMEN LENGKAP BAGI PERMOHONAN KELULUSAN IZIN LALU (ABD6103 - SEKOLAH JENIS KEBANGSAAN TAMIL ULU SEPETANG)

PETUNJUK

- JALAN JKR
- JALAN PBT
- JALAN PEJABAT DAERAH
- GRASS VERGE
- - - HORIZONTAL DIRECTIONAL DRILLING
- - - KABEL FIBRE OPTIK
- KABINET CADANGAN
- ⊙ TIANG CADANGAN

PIHAK BERKUASA MELULUS

	JKR LARUT MATANG & SELAMA
	MAJLIS PERBANDARAN TAIPING

PENYEDIA UTILITI

JENIS PELAN	PELAN IZIN LALU
PELUKIS PELAN	NURUL ASHIKEEN
TARIKH DIKELUARKAN	2025-01-28
MUKA SURAT	1/1
NO FAIL RUJUKAN	PINDAAN
KUDR/KACP/A/01/25/0023	01

*PENGUKURAN BERDASARKAN JARAK SATELIT