

**KORIDOR
UTILITI**
DARUL RIDZUAN



maxis



**PERMOHONAN BAGI MENDAPATKAN KEBENARAN IZIN LALU
UNTUK PEMASANGAN DAN
PENYAMBUNGAN KEMUDAHAN UTILITI TELEKOMUNIKASI
SERTA PENGOREKAN UNTUK PROJEK
“FIBERISATION” MAXIS BROADBAND SDN BHD. (LUPP-PTRE)**

PELAN IZIN LALU

**NO FAIL RUJUKAN
NKUDR/MXS/B/09/24/0061**


2199

9040



AGENSI PENYELARAS

KORIDOR UTILITI DARUL RIDZUAN

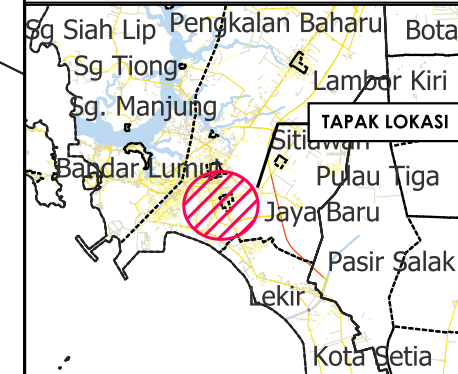

TAJUK PERMOHONAN

PERMOHONAN BAGI Mendapatkan Kebenaran Izin LALU untuk pemasangan dan penyambungan kemudahan utiliti telekomunikasi serta pengorekan untuk projek "FIBERISATION" Maxis Broadband Sdn Bhd. (LUPP-PTRE)

PETUNJUK

- JALAN JKR
- JALAN PBT
- JALAN PERSENDIRIAN
- GRASS VERGE
- HORIZONTAL DIRECTIONAL DRILLING
- MANHOLE CADANGAN
- TIANG SEDIA ADA


PIHAK BERKUASA MELULUS

- JABATAN KERJA RAYA MANJUNG**
- MAJLIS DAERAH MANJUNG**

PENYEDIA UTILITI



JENIS PELAN	PELAN IZIN LALU
PELUKIS PELAN	NOR ALIA
TARIKH DIKELUARKAN	2024-09-23
MUKA SURAT	1/1
NO FAIL RUJUKAN	PINDAAN
NKUDR/MXS/B/09/24/0061	00

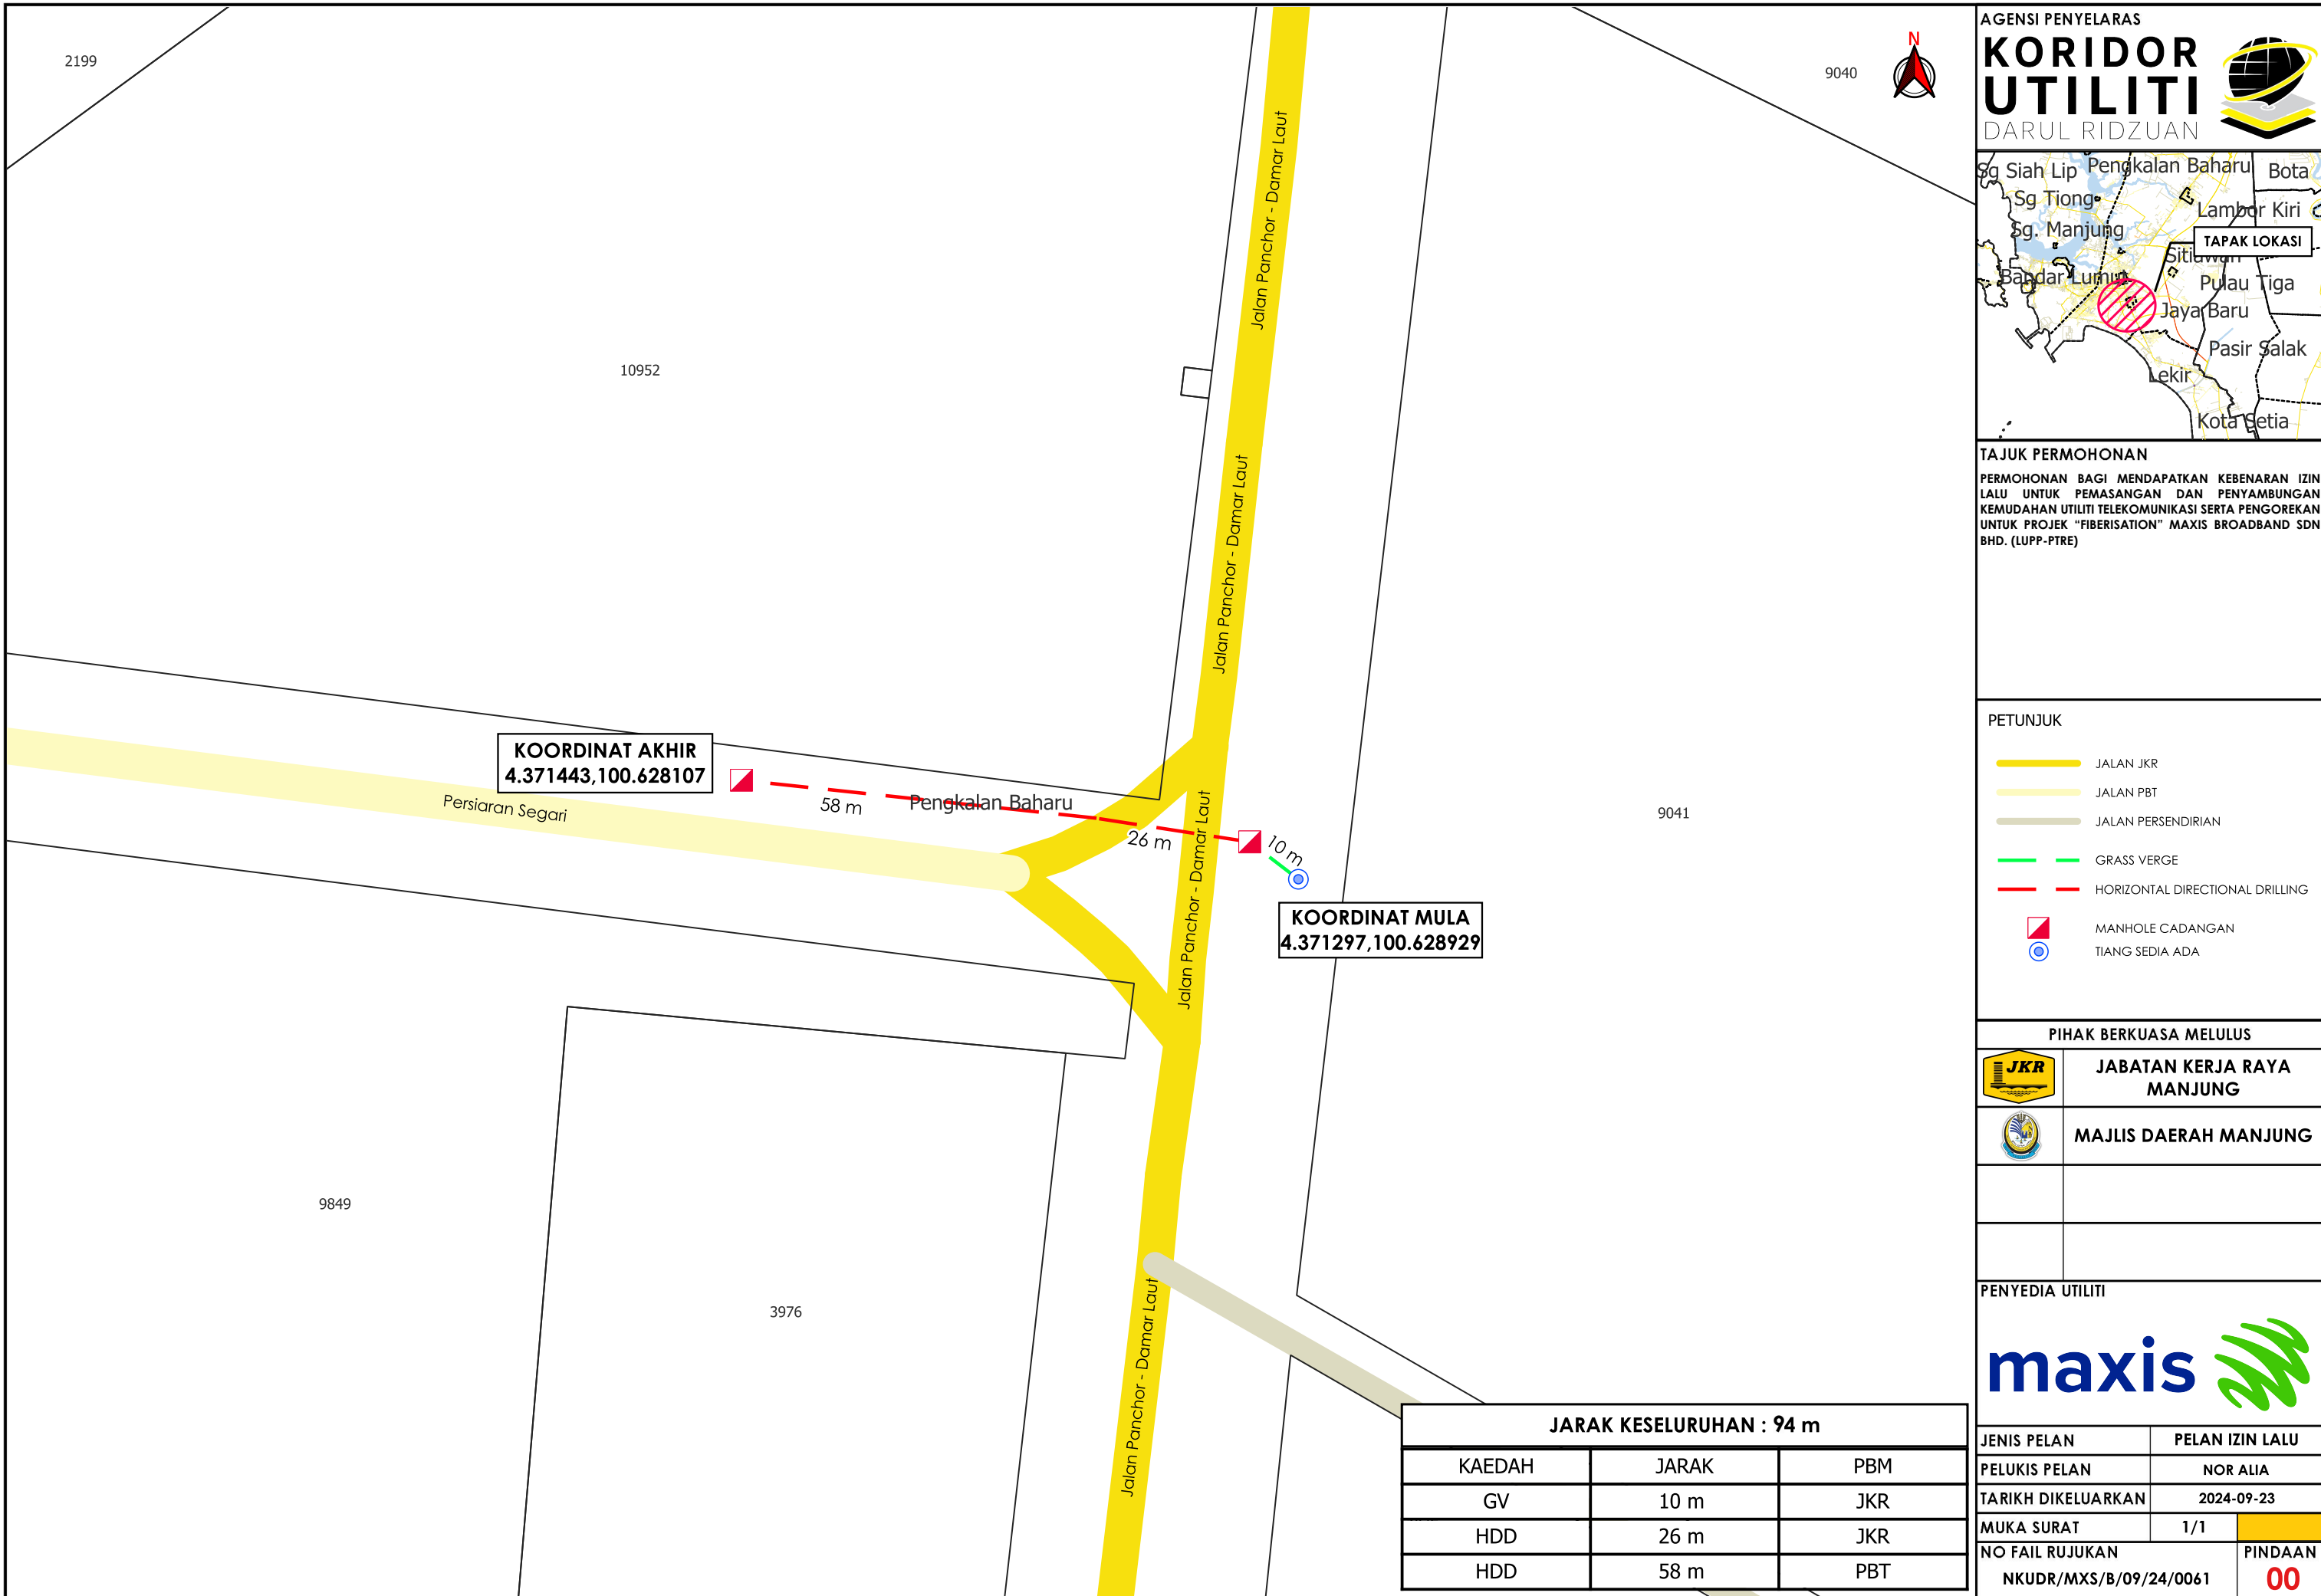

JARAK KESELURUHAN : 94 m		
KAEDAH	JARAK	PBM
GV	10 m	JKR
HDD	26 m	JKR
HDD	58 m	PBT

***PENGUKURAN BERDASARKAN JARAK SATELIT**