


**KORIDOR  
UTILITI**  
DARUL RIDZUAN



**PROJEK PENYEDIAAN POINT OF PRESENCE (POP) FASA 2  
HAB INFRASTUKTUR GENTIAN OPTIK BERHAMPIRAN DENGAN  
SEKOLAH, PREMIS KERAJAAN DAN KOMUNITI SEKITARNYA  
OLEH KEMENTERIAN KOMUNIKASI (ZON UTARA – PERAK &  
KEDAH) SERAHAN DOKUMEN LENGKAP BAGI PERMOHONAN  
KELULUSAN IZIN LALU ABCB011 - SEKOLAH JENIS  
KEBANGSAAN (CINA) BAGAN PASIR LAUT**

**PELAN IZIN LALU**

**NO FAIL RUJUKAN  
KUDR/KACP/A/01/25/0007**

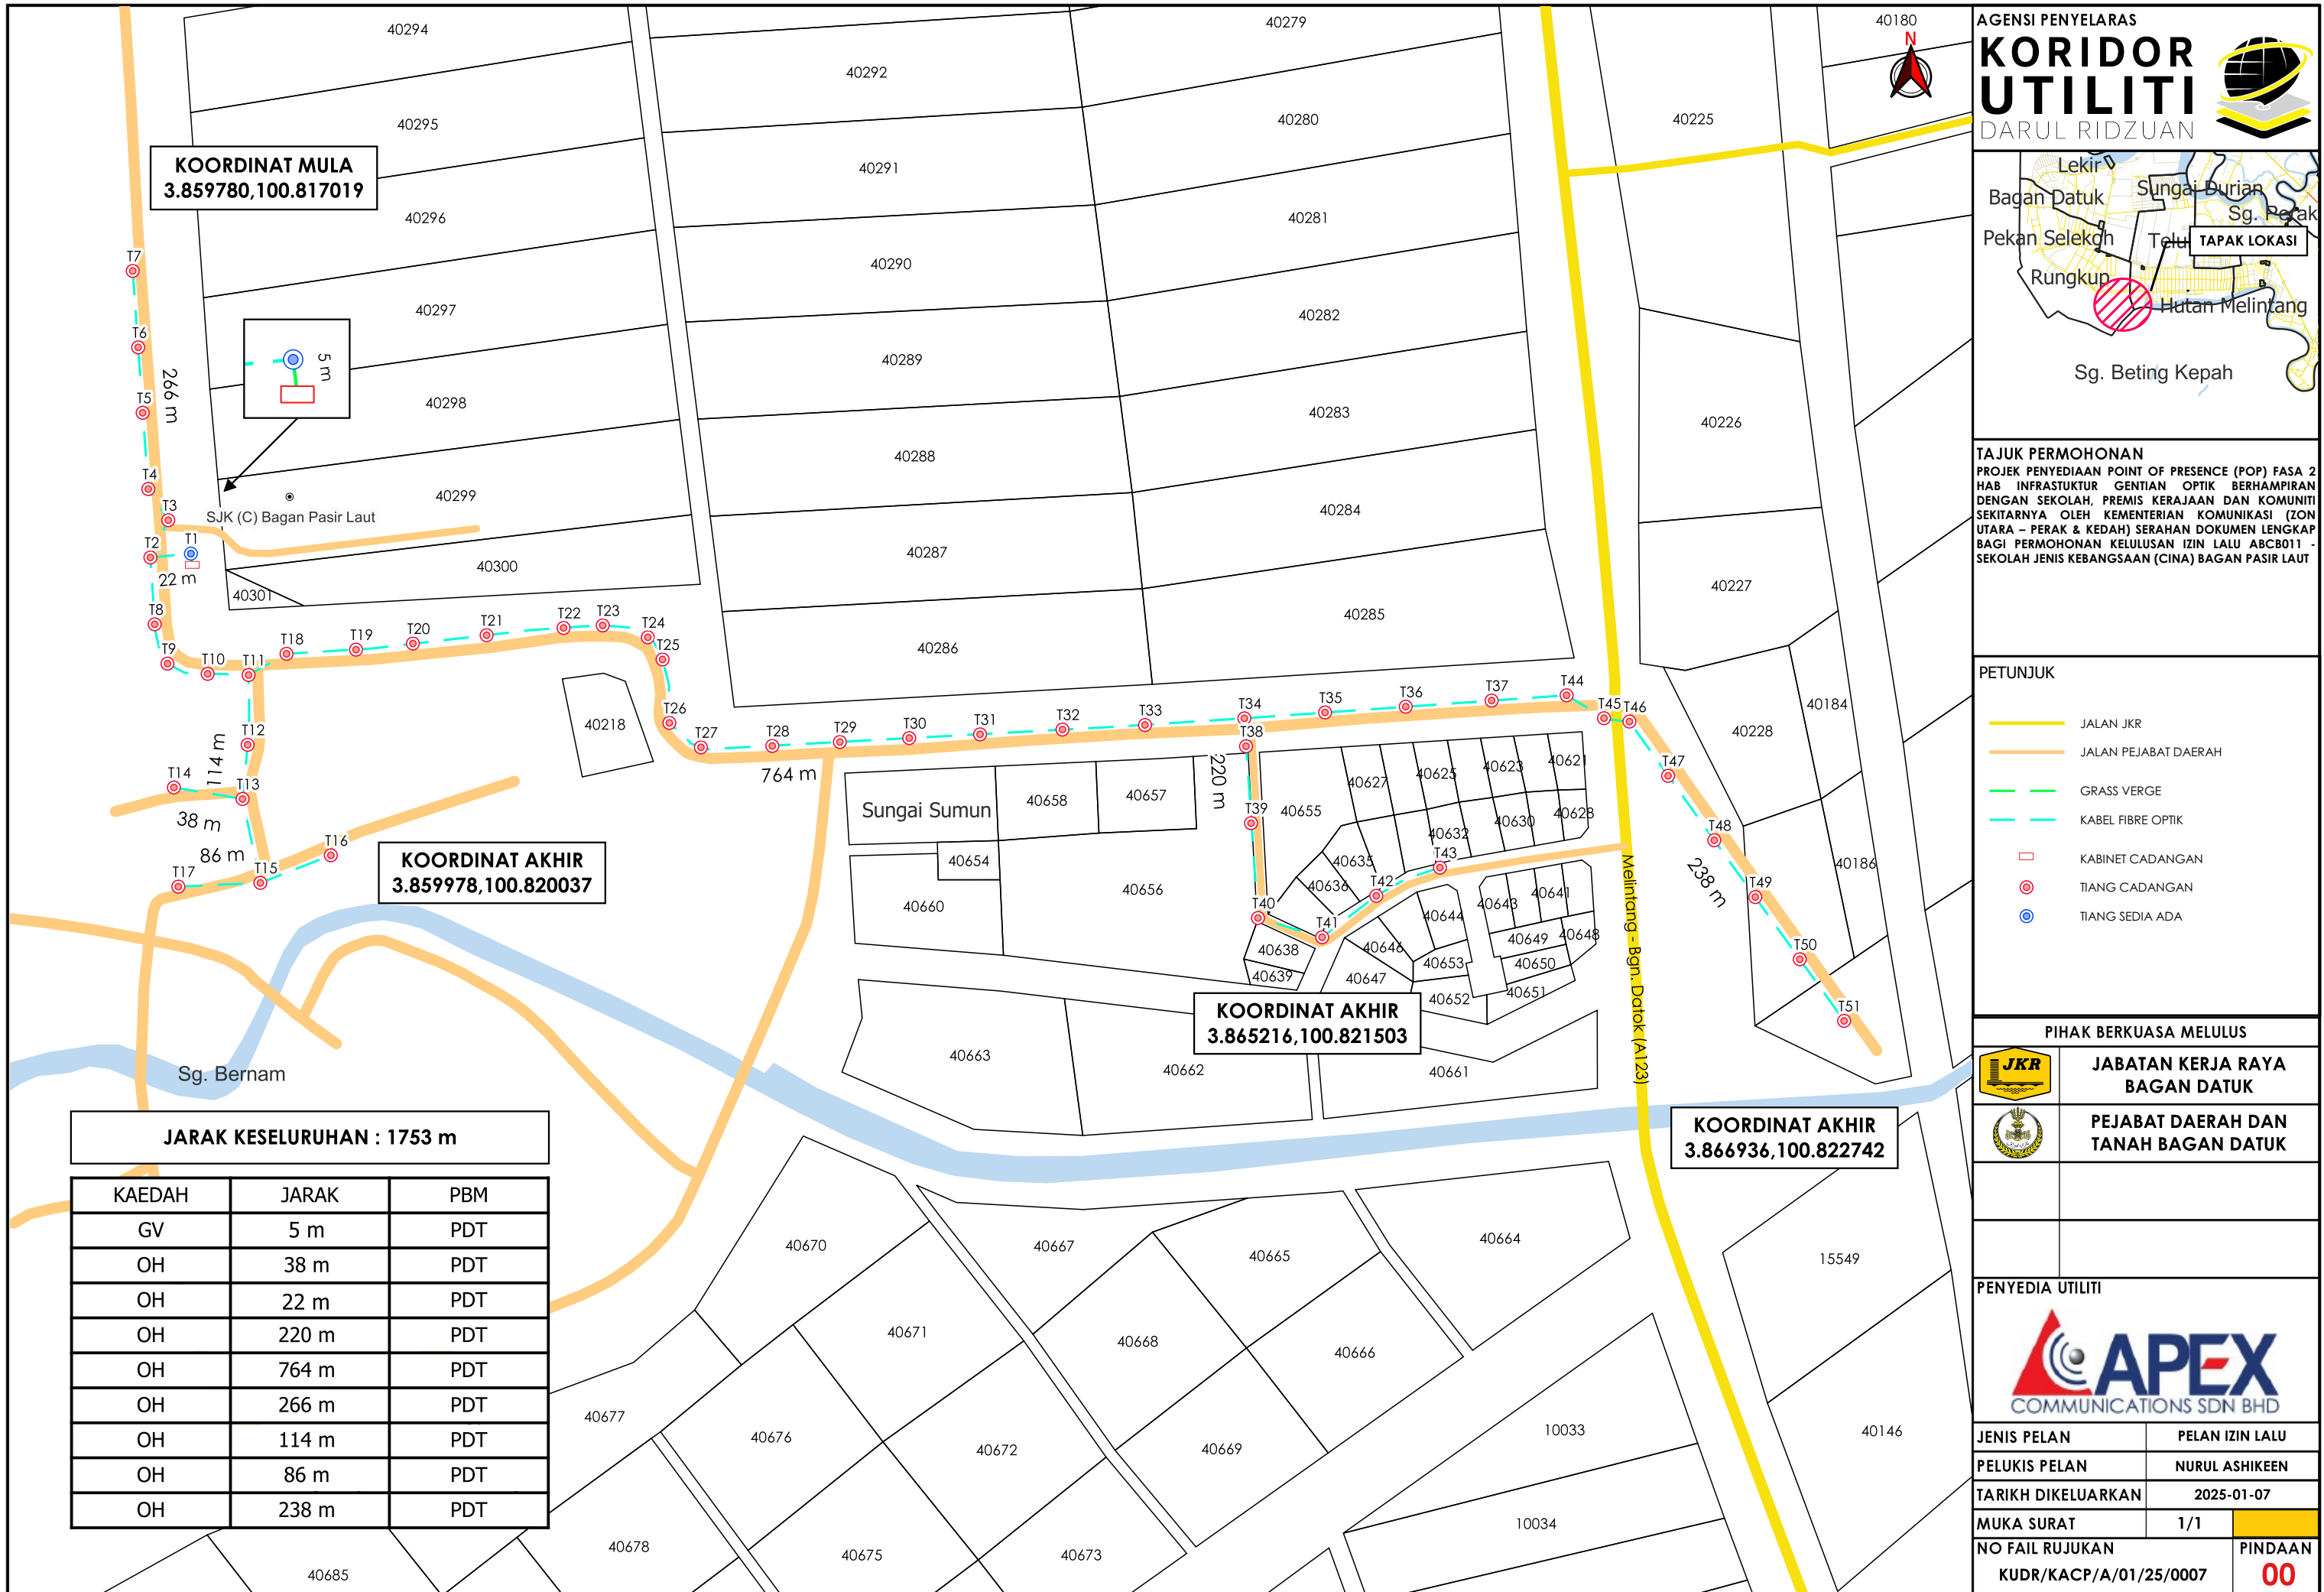

**KOORDINAT MULA**  
3.859780,100.817019

**KOORDINAT AKHIR**  
3.859978,100.820037

**KOORDINAT AKHIR**  
3.865216,100.821503

**KOORDINAT AKHIR**  
3.866936,100.822742

**JARAK KESELURUHAN : 1753 m**

KAEDAH	JARAK	PBM
GV	5 m	PDT
OH	38 m	PDT
OH	22 m	PDT
OH	220 m	PDT
OH	764 m	PDT
OH	266 m	PDT
OH	114 m	PDT
OH	86 m	PDT
OH	238 m	PDT

AGENSI PENYELARAS  
**KORIDOR UTILITI**  
DARUL RIDZUAN



**TAJUK PERMOHONAN**  
PROJEK PENYEDIAAN POINT OF PRESENCE (POP) FASA 2 HAB INFRASTRUKTUR GENTIAN OPTIK BERHAMPIRAN DENGAN SEKOLAH, PREMIS KERAJAAN DAN KOMUNITI SEKITARNYA OLEH KEMENTERIAN KOMUNIKASI (ZON UTARA - PERAK & KEDAH) SERAHAN DOKUMEN LENGKAP BAGI PERMOHONAN KELULUSAN IZIN LALU ABCB011 - SEKOLAH JENIS KEBANGSAAN (CINA) BAGAN PASIR LAUT

- PETUNJUK**
- JALAN JKR
  - JALAN PEJABAT DAERAH
  - GRASS VERGE
  - KABEL FIBRE OPTIK
  - KABINET CADANGAN
  - TIANG CADANGAN
  - TIANG SEDIA ADA

**PIHAK BERKUASA MELULUS**

**JABATAN KERJA RAYA BAGAN DATUK**

**PEJABAT DAERAH DAN TANAH BAGAN DATUK**

**PENYEDIA UTILITI**

JENIS PELAN	PELAN IZIN LALU
PELUKIS PELAN	NURUL ASHIKEEN
TARIKH DIKELUARKAN	2025-01-07
MUKA SURAT	1/1
NO FAIL RUJUKAN	PINDAAN
KUDR/KACP/A/01/25/0007	<b>00</b>

\*PENGUKURAN BERDASARKAN JARAK SATELIT