

**KORIDOR  
UTILITI**  
DARUL RIDZUAN



**SRR FTTH PPP\_C020 KHAAS EVENT, KAMPUNG CHANGKAT  
LARANG, LAHAT**

**PELAN IZIN LALU**

**NO FAIL RUJUKAN  
KUDR/TMBB/B/09/24/0067**



**TAJUK PERMOHONAN**  
SRR FTTH PPP\_C020 KHAAS EVENT, KAMPUNG CHANGKAT LARANG, LAHAT

**PETUNJUK**

- JALAN JKR
- JALAN PBT
- JALAN PERSENDIRIAN
- EXISTING LINE
- KABEL FIBRE OPTIK
- TITIK MULA/AKHIR
- TIANG CADANGAN
- TIANG SEDIA ADA


**PIHAK BERKUASA MELULUS**




**PENYEDIA UTILITI**



JENIS PELAN	PELAN IZIN LALU
PELUKIS PELAN	NOR ALIA
TARIKH DIKELUARKAN	2024-10-01
MUKA SURAT	1/1
NO FAIL RUJUKAN	PINDAAN
KUDR/TMBB/B/09/24/0067	<b>00</b>

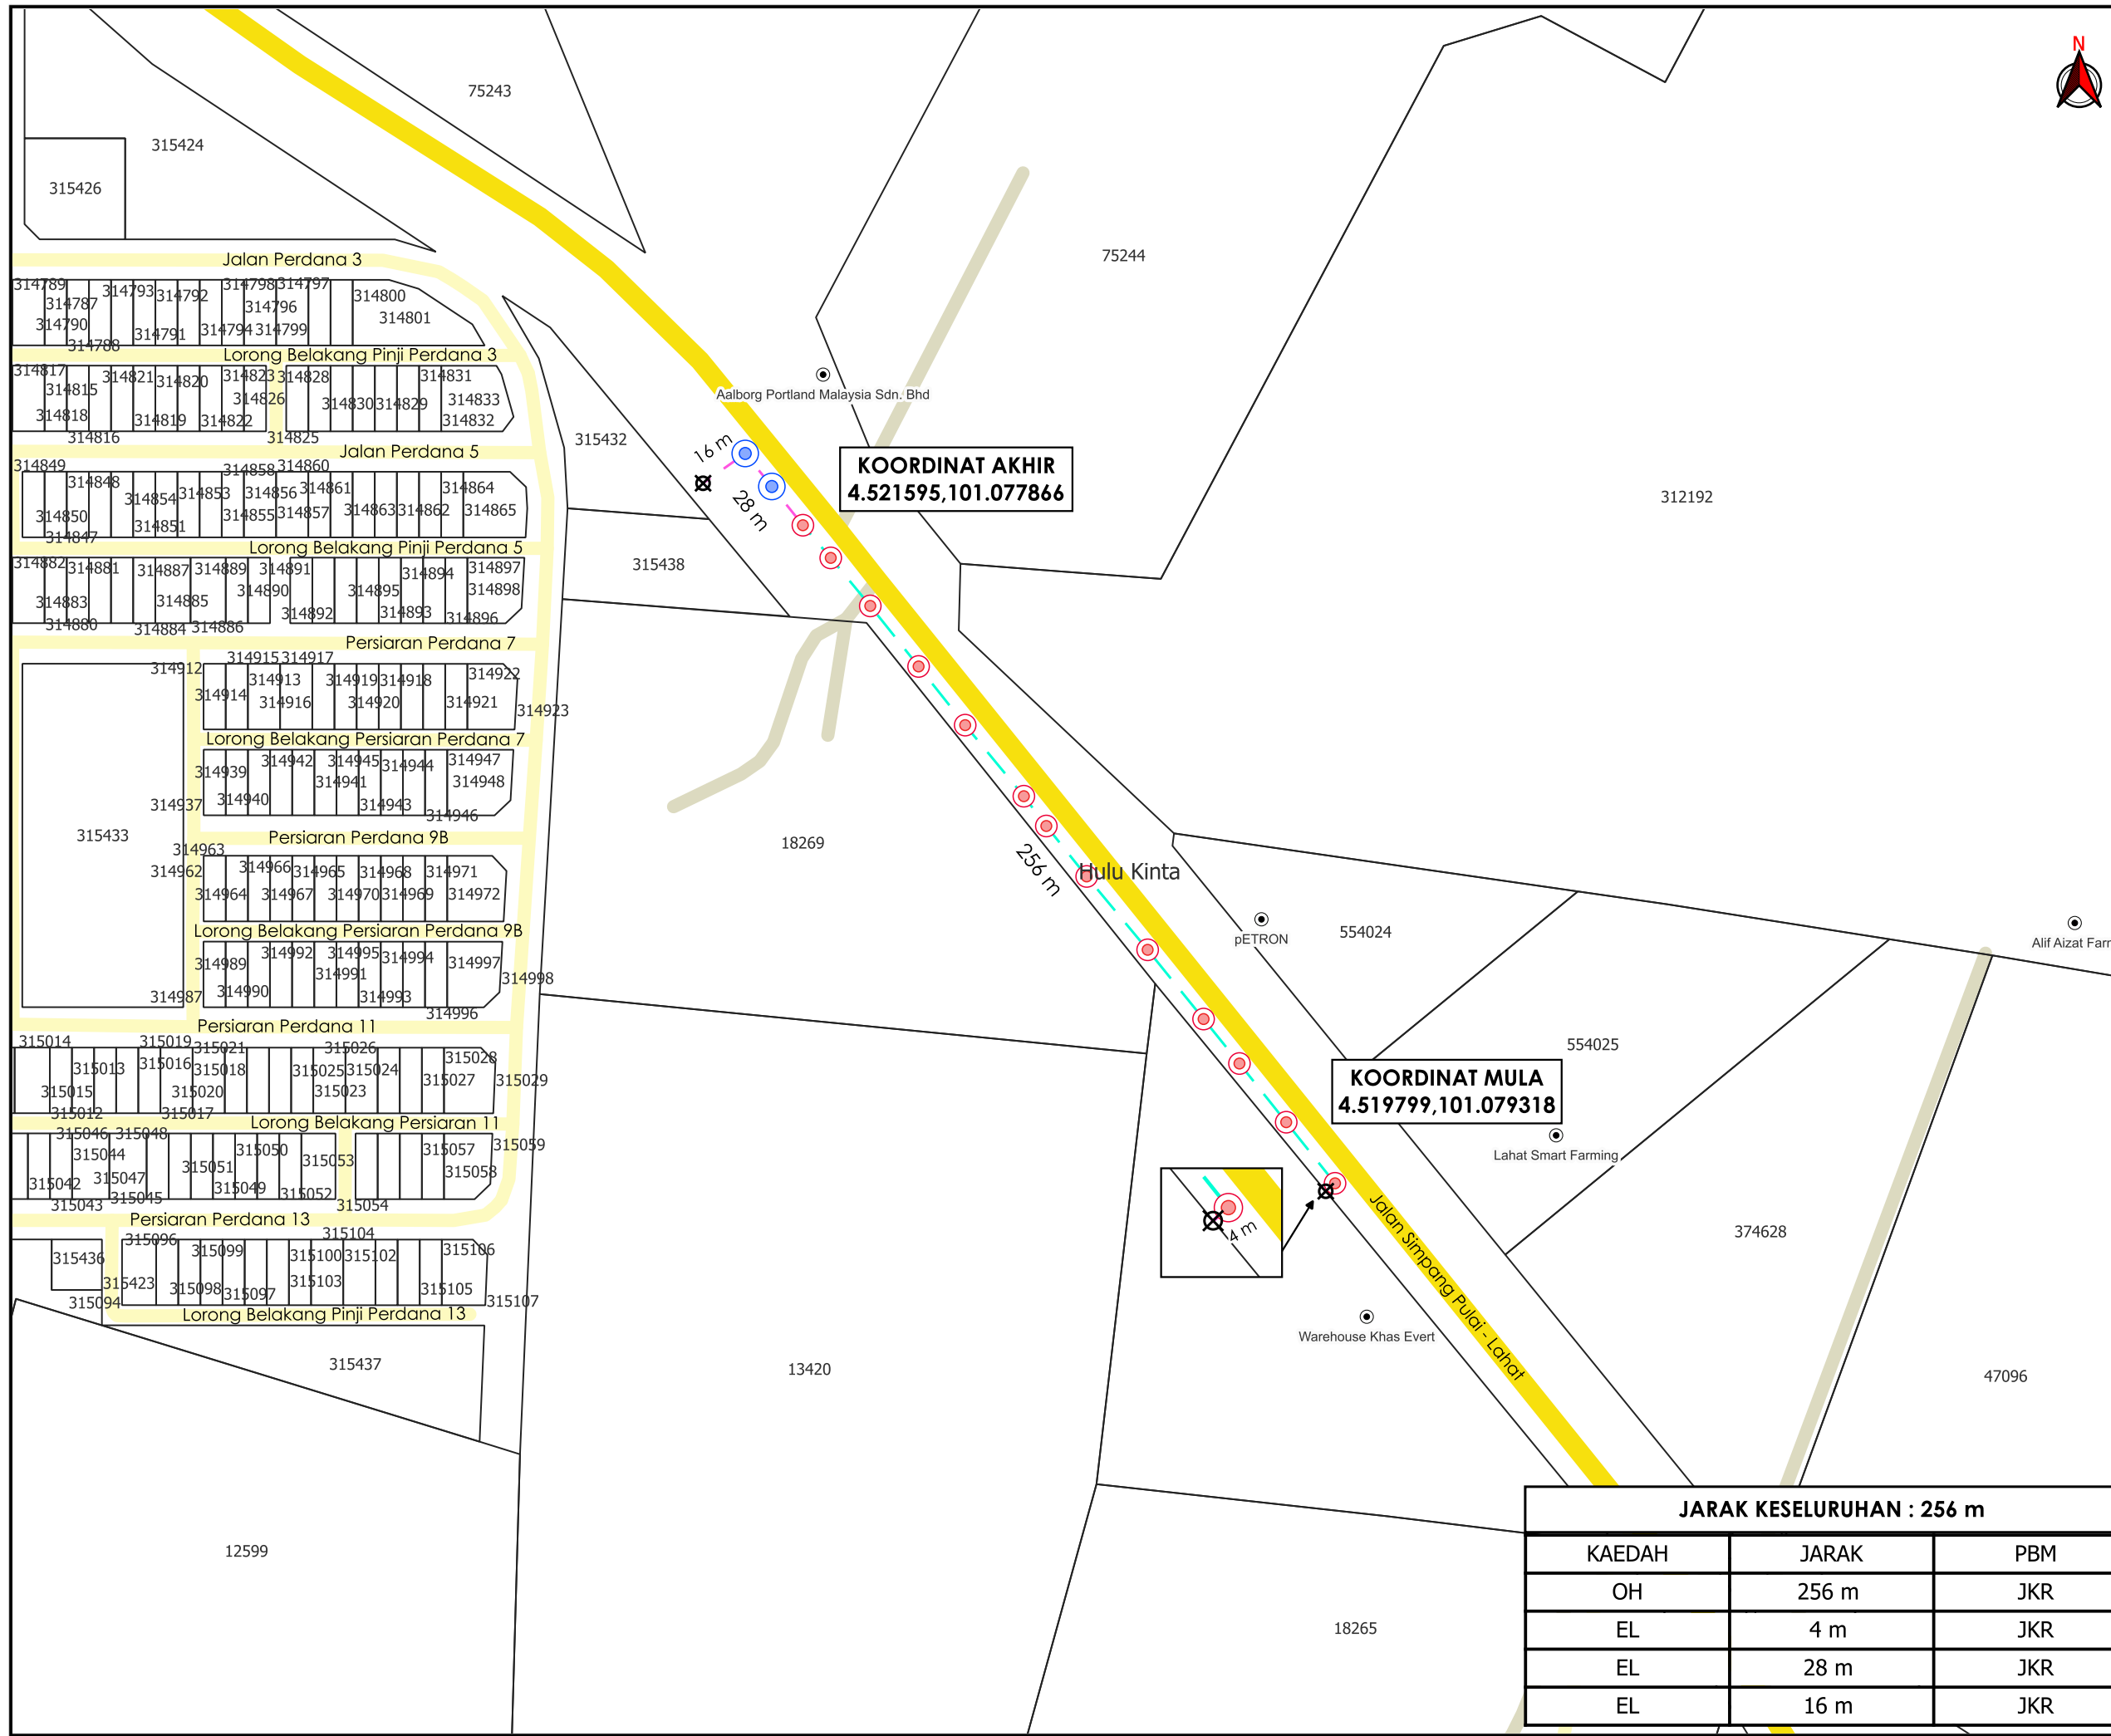

**JARAK KESELURUHAN : 256 m**

KAEDAH	JARAK	PBM
OH	256 m	JKR
EL	4 m	JKR
EL	28 m	JKR
EL	16 m	JKR

\*PENGUKURAN BERDASARKAN JARAK SATELIT