


**KORIDOR
UTILITI**
DARUL RIDZUAN



**PROJEK PENYEDIAAN POINT OF PRESENCE (POP) FASA 2
HAB INFRASTRUKTUR GENTIAN OPTIK BERHAMPIRAN DENGAN
SEKOLAH, PREMIS KERAJAAN DAN KOMUNITI SEKITARNYA
OLEH KEMENTERIAN KOMUNIKASI (ZON UTARA – PERAK &
KEDAH) SERAHAN DOKUMEN LENGKAP BAGI PERMOHONAN
KELULUSAN IZIN LALU ABC0052 – SEKOLAH JENIS
KEBANGSAAN (CINA) SUNGAI KHOH**

PELAN IZIN LALU

**NO FAIL RUJUKAN
KUDR/KACP/A/05/25/0559**

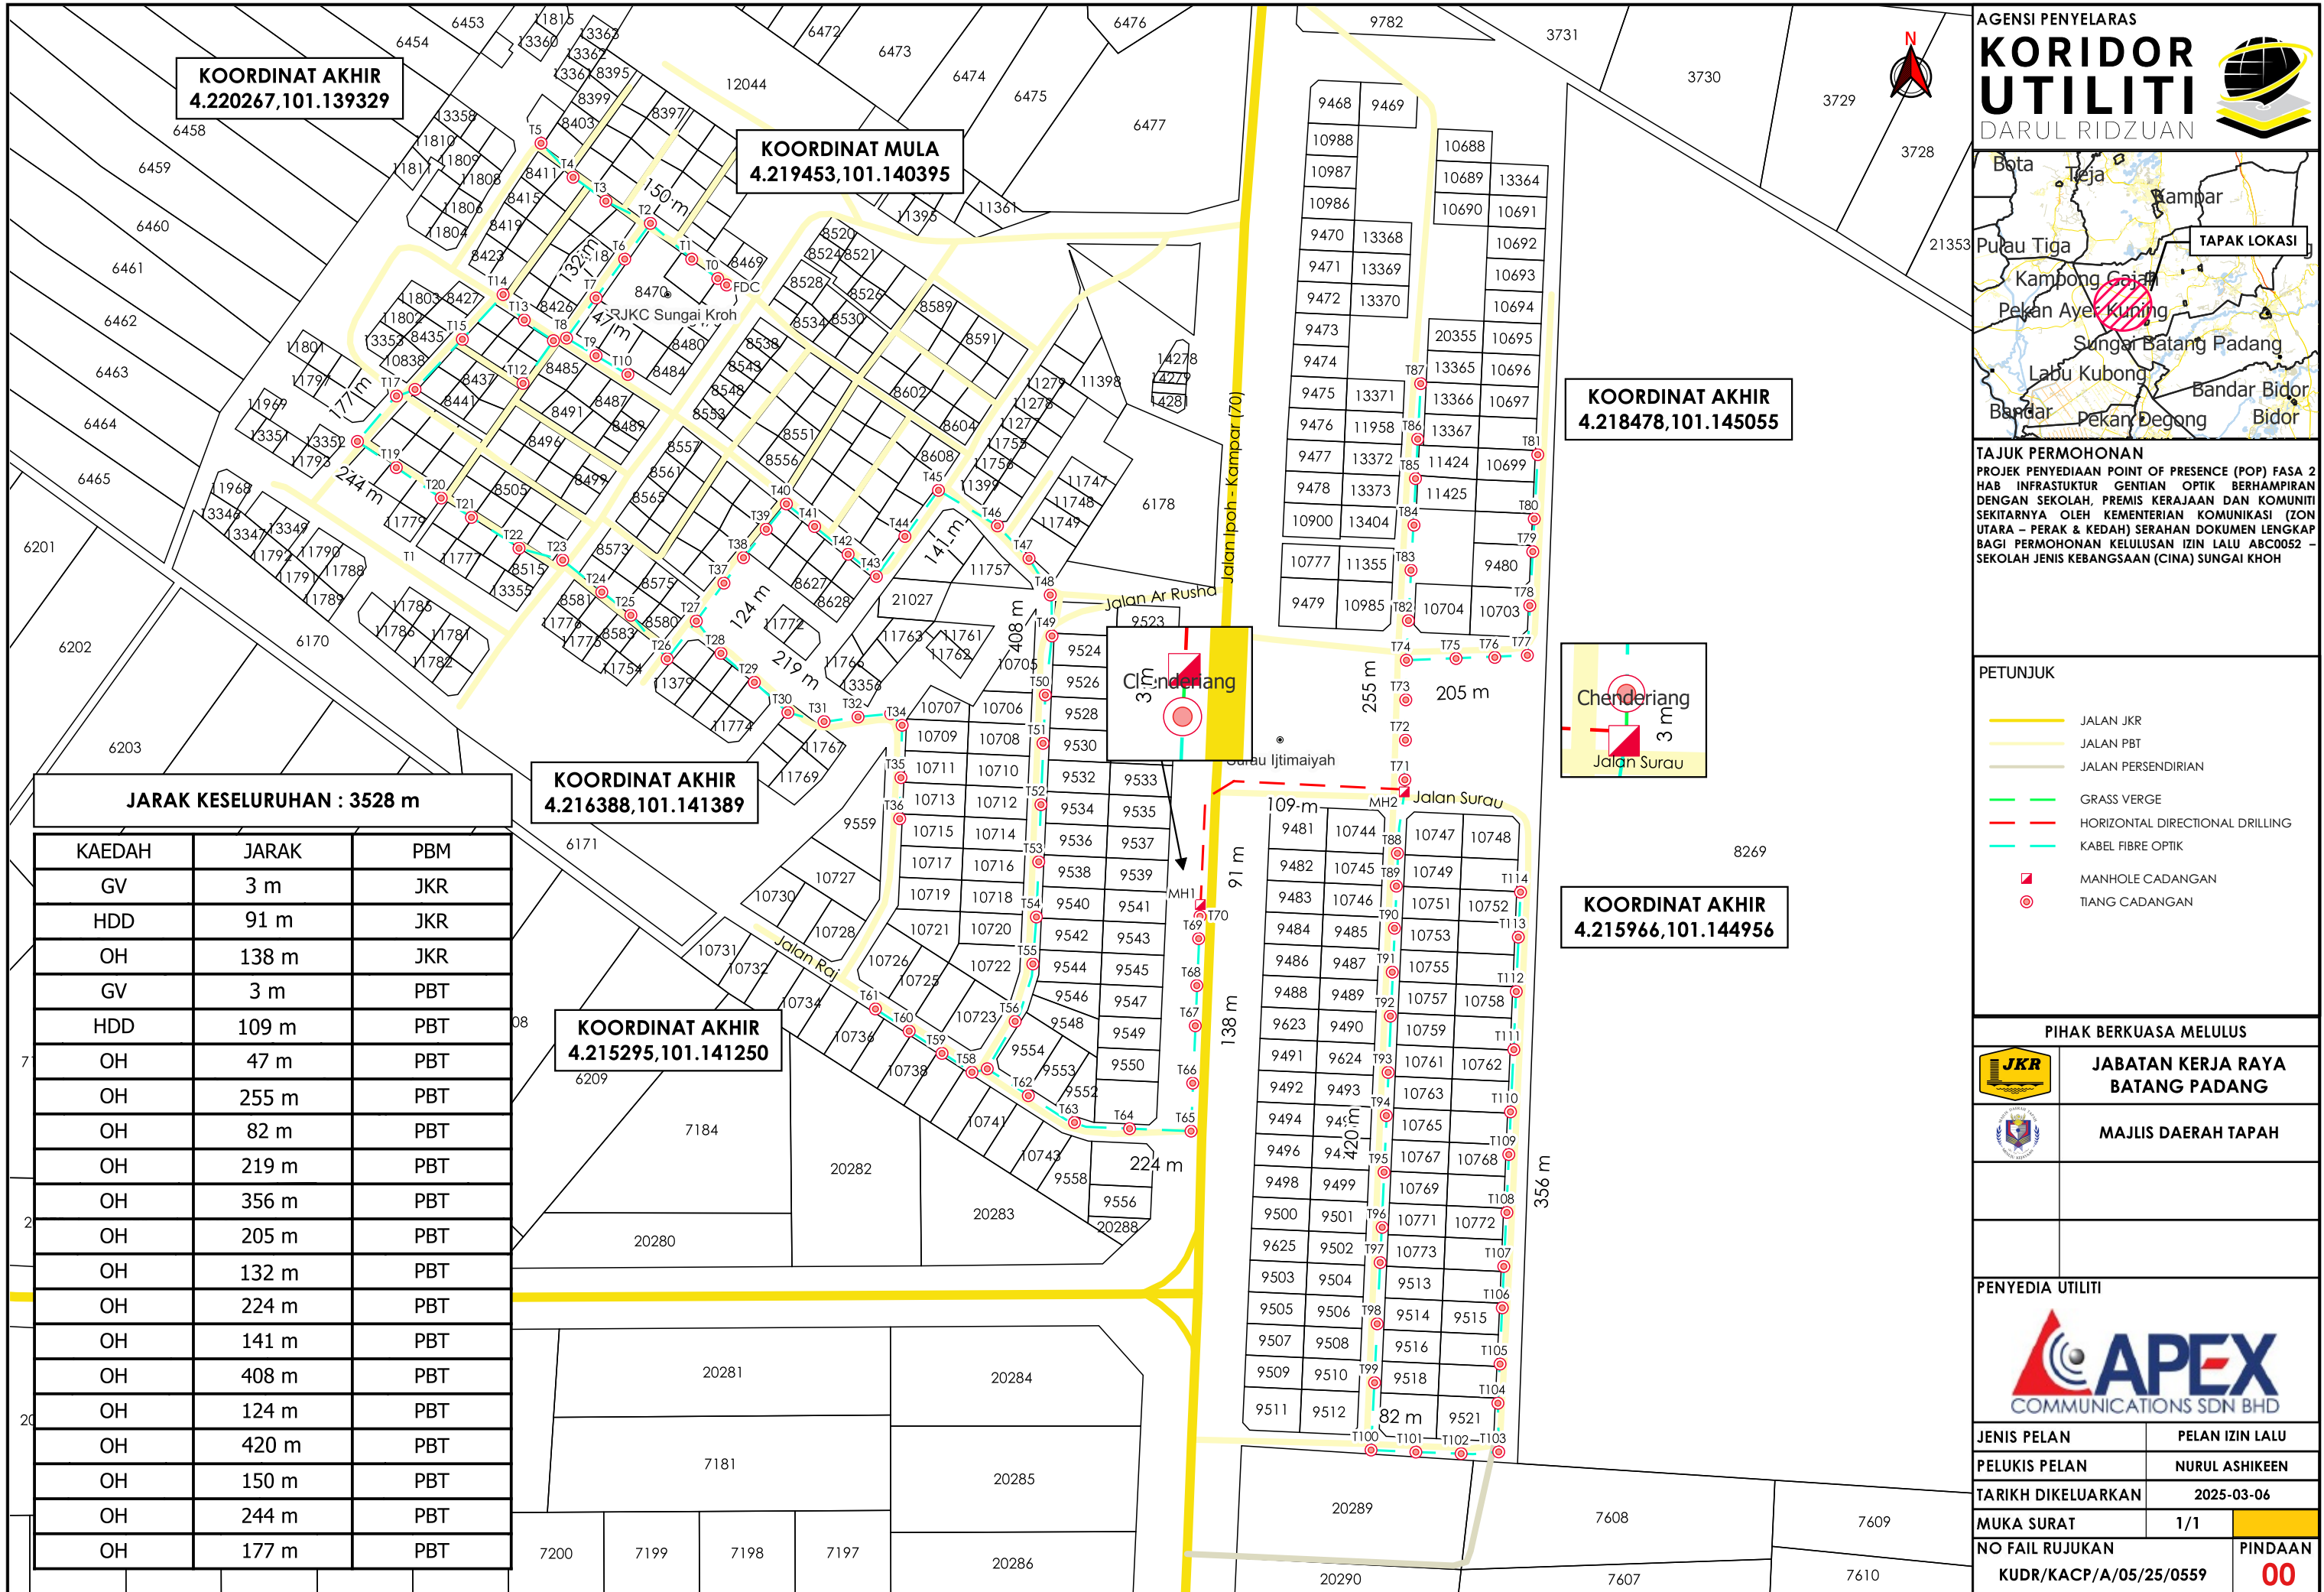

KOORDINAT AKHIR
4.220267,101.139329

KOORDINAT MULA
4.219453,101.140395

KOORDINAT AKHIR
4.218478,101.145055

KOORDINAT AKHIR
4.215966,101.144956

KOORDINAT AKHIR
4.216388,101.141389

KOORDINAT AKHIR
4.215295,101.141250

JARAK KESELURUHAN : 3528 m

KAEDAH	JARAK	PBM
GV	3 m	JKR
HDD	91 m	JKR
OH	138 m	JKR
GV	3 m	PBT
HDD	109 m	PBT
OH	47 m	PBT
OH	255 m	PBT
OH	82 m	PBT
OH	219 m	PBT
OH	356 m	PBT
OH	205 m	PBT
OH	132 m	PBT
OH	224 m	PBT
OH	141 m	PBT
OH	408 m	PBT
OH	124 m	PBT
OH	420 m	PBT
OH	150 m	PBT
OH	244 m	PBT
OH	177 m	PBT

AGENSI PENYELARAS
KORIDOR UTILITI
DARUL RIDZUAN



TAJUK PERMOHONAN
PROJEK PENYEDIAAN POINT OF PRESENCE (POP) FASA 2 HAB INFRASTRUKTUR GENTIAN OPTIK BERHAMPIRAN DENGAN SEKOLAH, PREMIS KERAJAAN DAN KOMUNITI SEKITARNYA OLEH KEMENTERIAN KOMUNIKASI (ZON UTARA - PERAK & KEDAH) SERAHAN DOKUMEN LENGKAP BAGI PERMOHONAN KELULUSAN IZIN LALU ABC0052 - SEKOLAH JENIS KEBANGSAAN (CINA) SUNGAI KHOH

PETUNJUK

- JALAN JKR
- JALAN PBT
- JALAN PERSENDIRIAN
- GRASS VERGE
- HORIZONTAL DIRECTIONAL DRILLING
- KABEL FIBRE OPTIK
- MANHOLE CADANGAN
- TIANG CADANGAN

PIHAK BERKUASA MELULUS

	JABATAN KERJA RAYA BATANG PADANG
	MAJLIS DAERAH TAPAH

PENYEDIA UTILITI

JENIS PELAN	PELAN IZIN LALU
PELUKIS PELAN	NURUL ASHIKEEN
TARIKH DIKELUARKAN	2025-03-06
MUKA SURAT	1/1
NO FAIL RUJUKAN	PINDAAN
KUDR/KACP/A/05/25/0559	00

*PENGUKURAN BERDASARKAN JARAK SATELIT