

**KORIDOR
UTILITI**
DARUL RIDZUAN




**TENAGA
NASIONAL**

**CADANGAN MEMBINA SEBUAH STESEN MINYAK SATU
TINGKAT YANG MENGANDUNGI KEDAI SERBAGUNA,
TANDAS DAN SURAU, 1 UNIT RUMAH SAMPAH SERTA 1 UNIT
PENCAWANG ELEKTRIK PADAT, SELUAS 1.00 EKAR DI ATAS
LOT PT 21037, KM 382.80 LEBUHRAYA UTARA-SELATAN
(BERSEBELAHAN HENTIAN REHAT BEHRANG ARAH-UTARA),
MUKIM HULU BERNAM TIMUR, DAERAH MUALIM, PERAK
DARUL RIDZUAN. UNTUK TETUAN PETRON MALAYSIA
REFINING & MARKETING SDN BHD**

PELAN IZIN LALU

**NO FAIL RUJUKAN
KUDR/TNBB/B/04/25/0364**

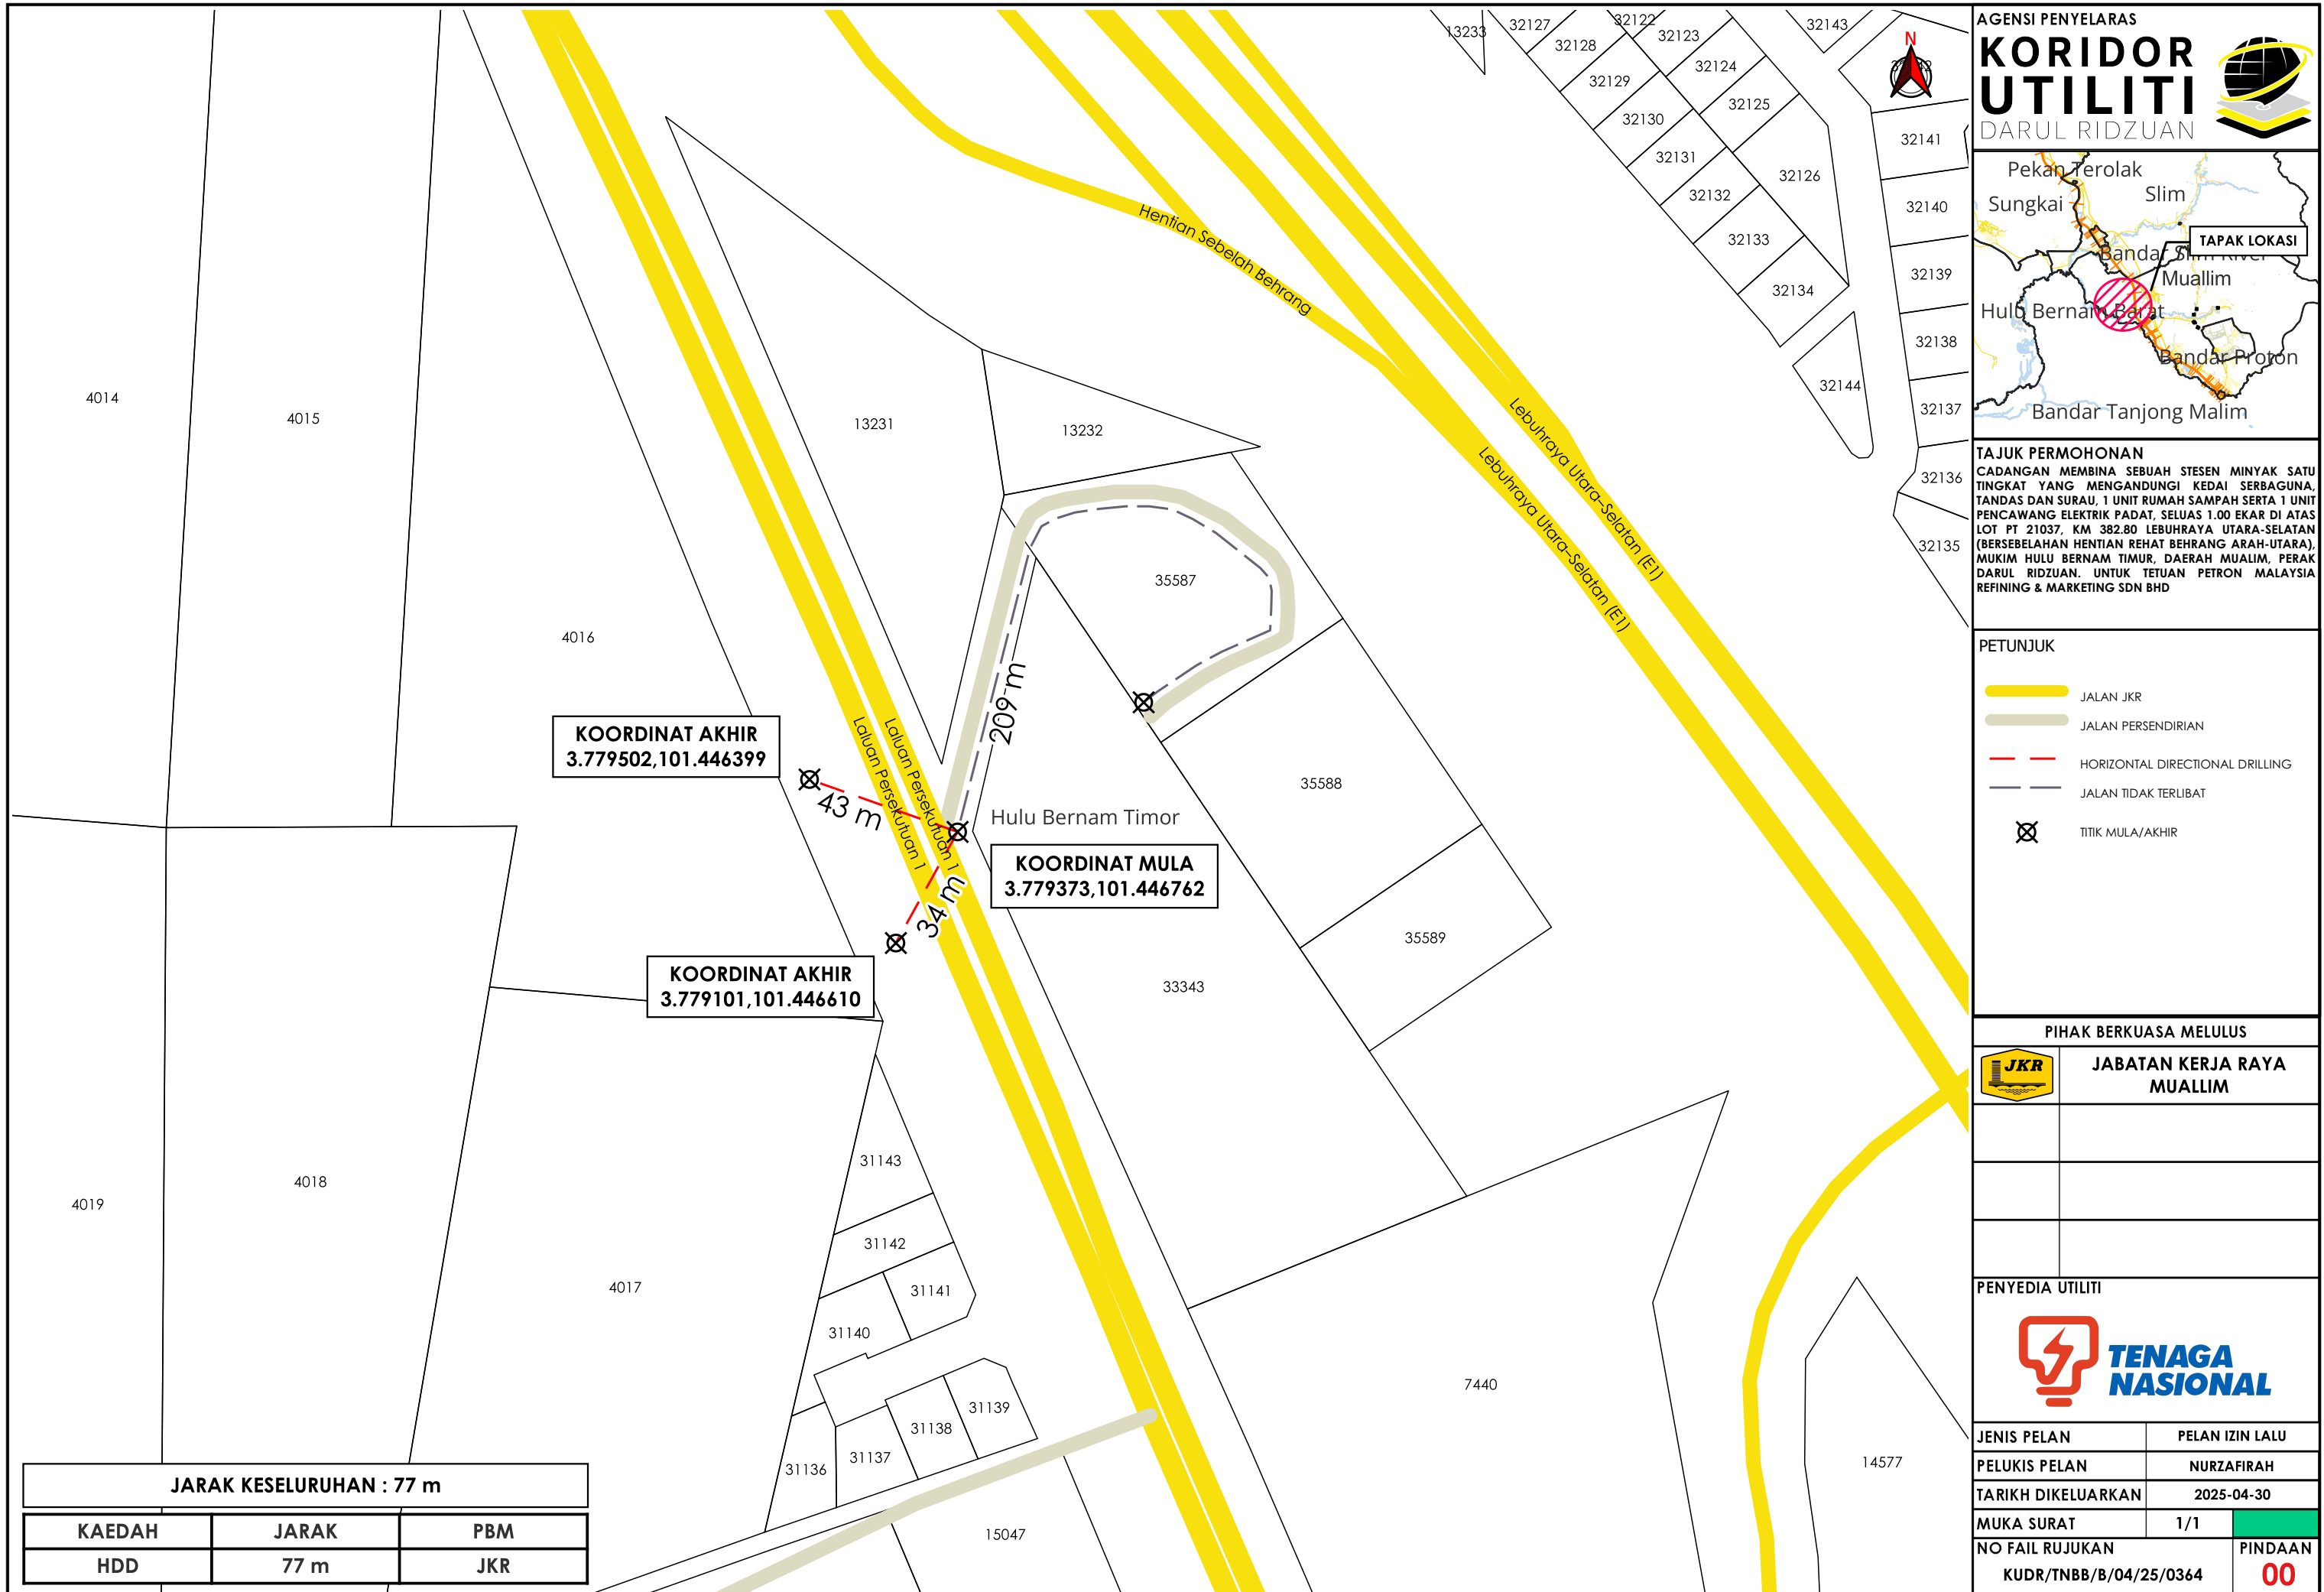

TAJUK PERMOHONAN
 CADANGAN MEMBINA SEBUAH STESEN MINYAK SATU TINGKAT YANG MENDUNGKI KEDAI SERBAGUNA, TANDAS DAN SURAU, 1 UNIT RUMAH SAMPAH SERTA 1 UNIT PENCAWANG ELEKTRIK PADAT, SELUAS 1.00 EKAR DI ATAS LOT PT 21037, KM 382.80 LEBUHRAYA UTARA-SELATAN (BERSEBELAHAN HENTIAN REHAT BEHRANG ARAH-UTARA), MUKIM HULU BERNAM TIMUR, DAERAH MUALLIM, PERAK DARUL RIDZUAN. UNTUK TETUAN PETRON MALAYSIA REFINING & MARKETING SDN BHD

PETUNJUK

- JALAN JKR
- JALAN PERSENDIRIAN
- HORIZONTAL DIRECTIONAL DRILLING
- JALAN TIDAK TERLIBAT
- TITIK MULA/AKHIR

PIHAK BERKUASA MELULUS
JABATAN KERJA RAYA MUALLIM

| |
|--|
| |
| |
| |
| |



| | |
|------------------------|-----------------|
| JENIS PELAN | PELAN IZIN LALU |
| PELUKIS PELAN | NURZAFIRAH |
| TARIKH DIKELUARKAN | 2025-04-30 |
| MUKA SURAT | 1/1 |
| NO FAIL RUJUKAN | PINDAAN |
| KUDR/TNBB/B/04/25/0364 | 00 |

| | | |
|---------------------------------|-------|-----|
| JARAK KESELURUHAN : 77 m | | |
| KAEDAH | JARAK | PBM |
| HDD | 77 m | JKR |

*PENGUKURAN BERDASARKAN JARAK SATELIT