

**KORIDOR
UTILITI**
DARUL RIDZUAN




**TENAGA
NASIONAL**


**MSVT MERENTANG KVT 1C 500MMP DARI PPU BNUN KE SSU JLN
TAMBUN SEPANJANG 1700M UNTUK TUJUAN N-1 SOURCE
(D-IPO-S25-5483)**

**PELAN IZIN LALU
(PINDAAN 01)**

**NO FAIL RUJUKAN
KUDR/TNBS/A/11/25/0896**

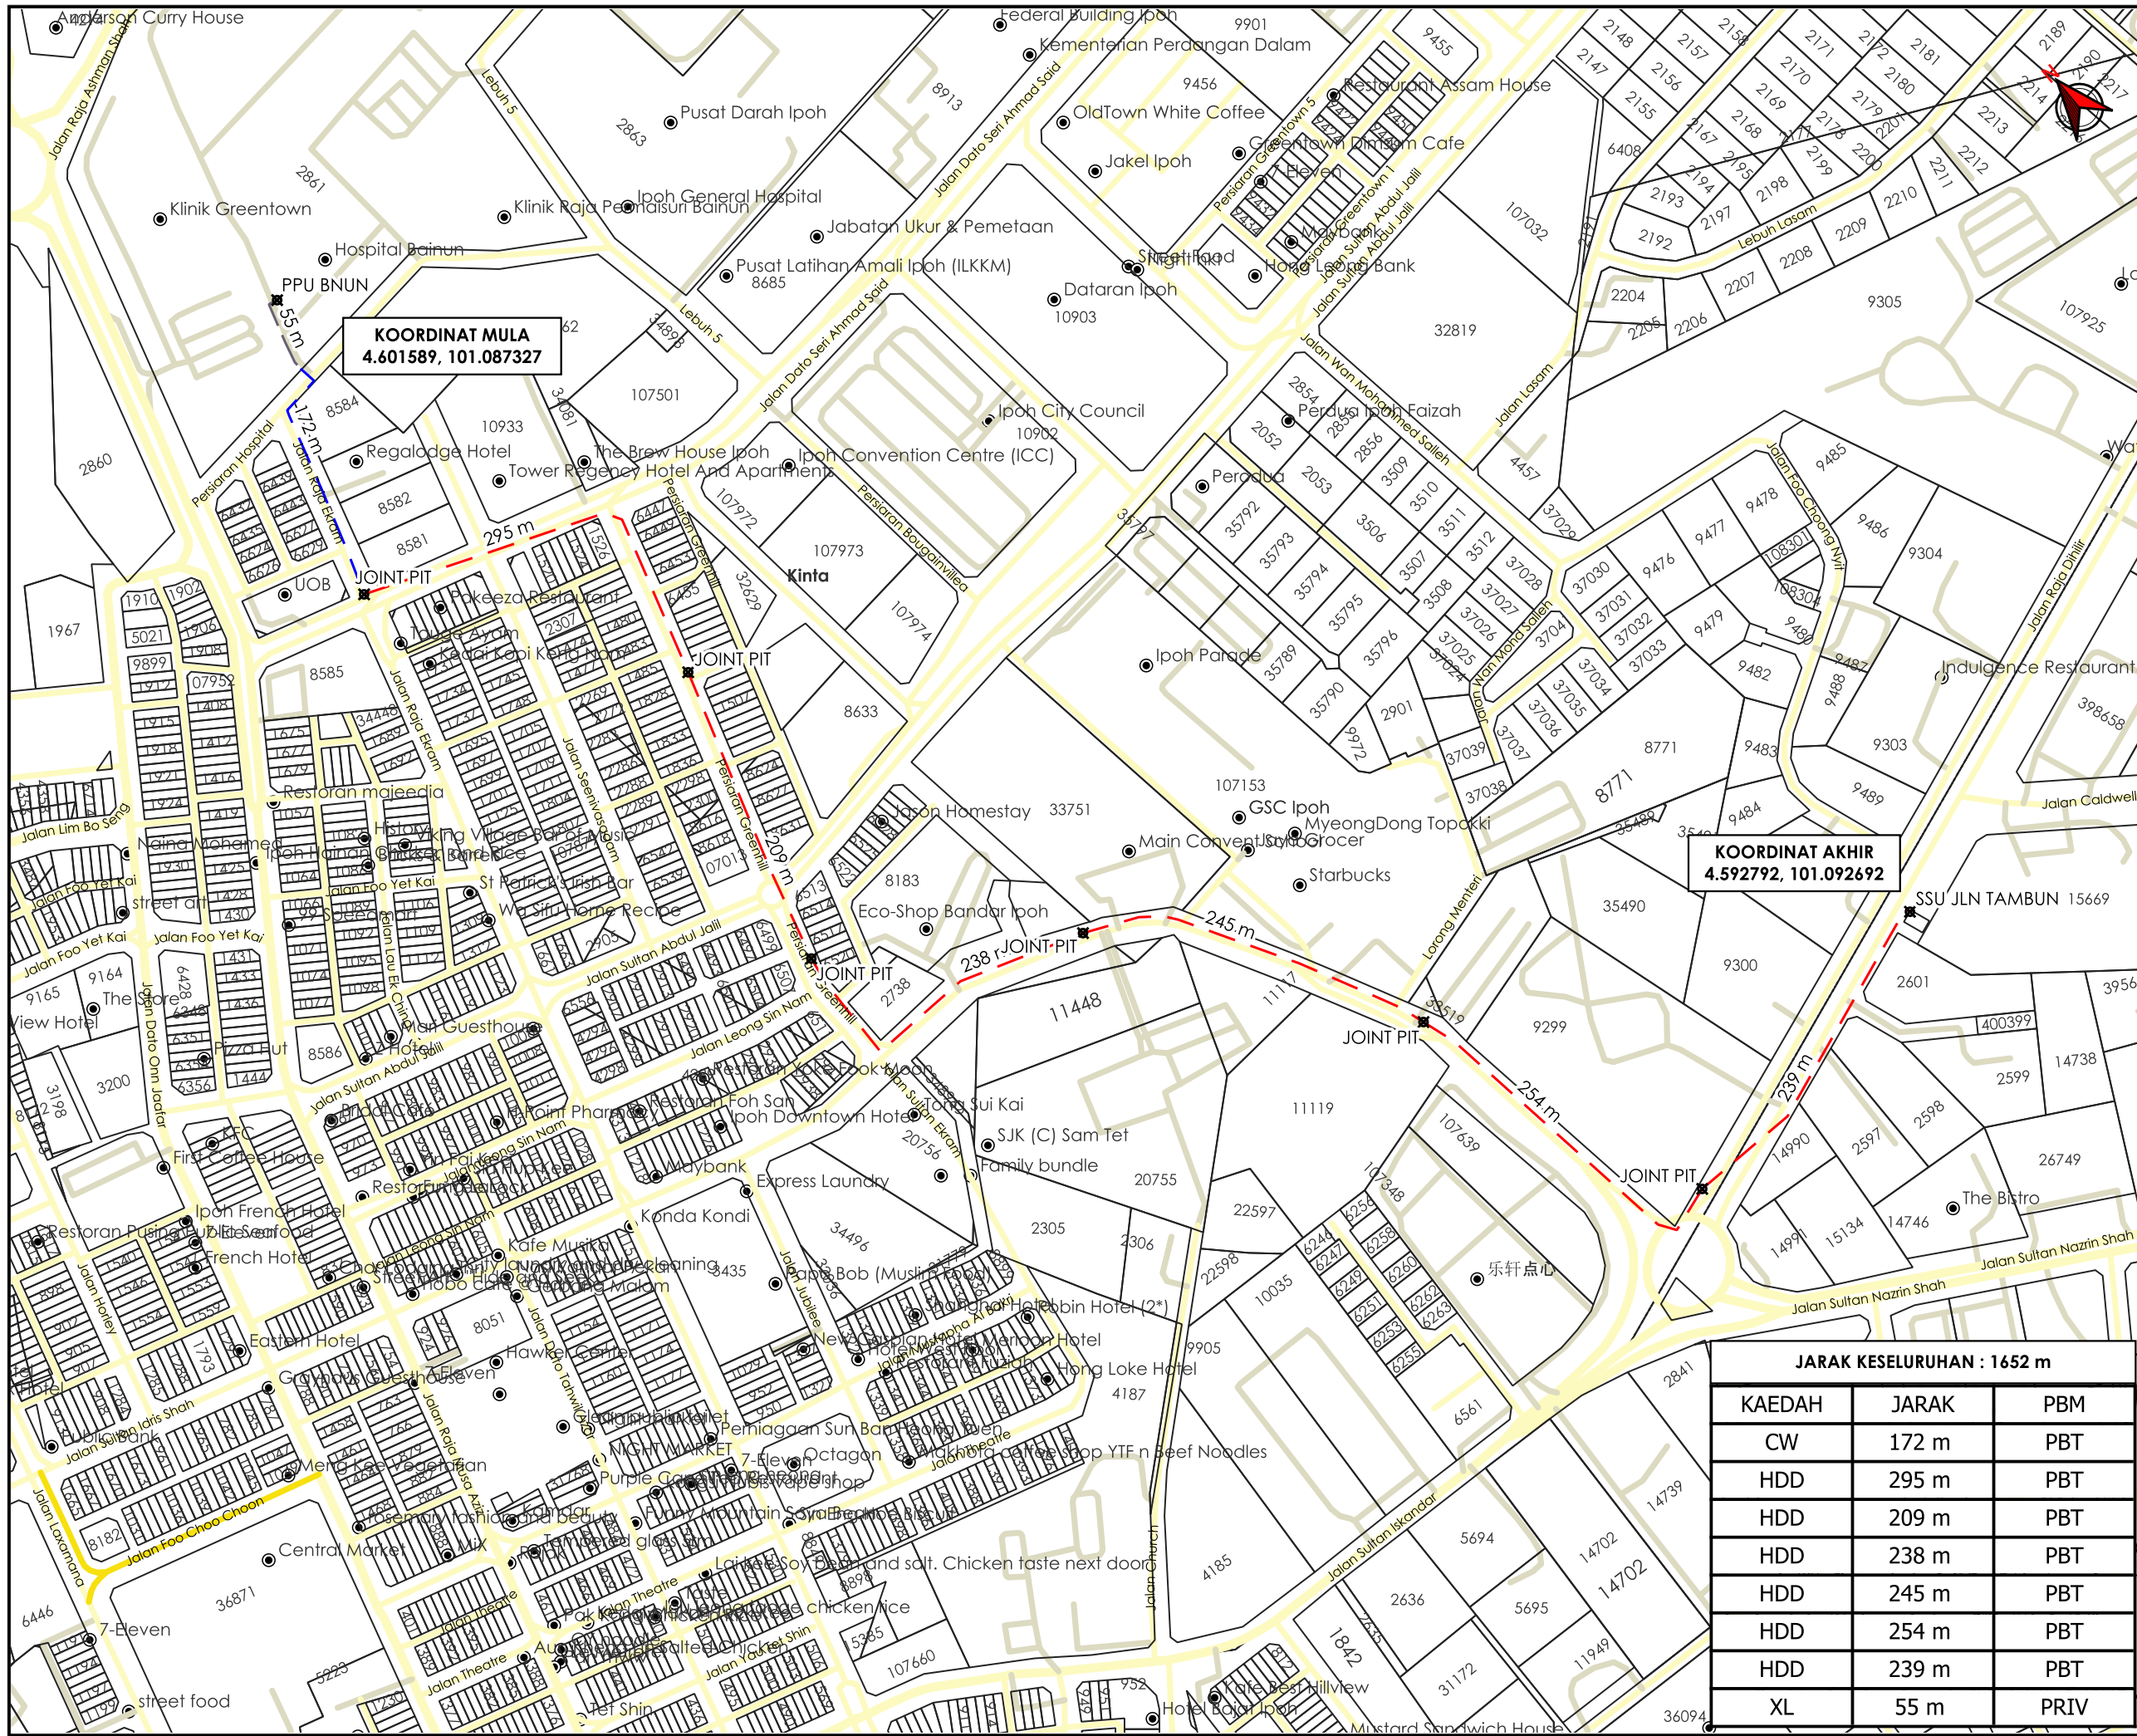

AGENSI PENYELARAS
KORIDOR UTILITI
 DARUL RIDZUAN

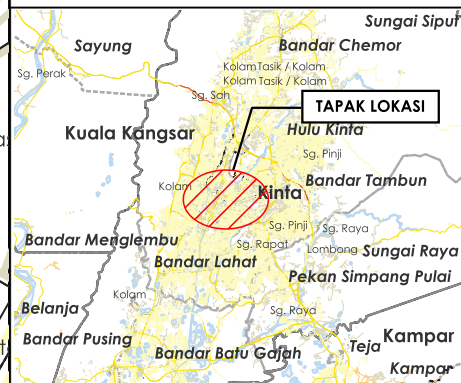

TAJUK PERMOHONAN
 MSVT MERENTANG KVT 1C 500MPP DARI PPU BNUN KE SSU JLN TAMBUN SEPANJANG 1700M UNTUK TUJUAN N-1 SOURCE (D-IPO-S25-5483)

- PETUNJUK**
- JALAN JKR
 - JALAN PBT
 - JALAN PERSENDIRIAN
 - CARRIAGE WAY
 - HORIZONTAL DIRECTIONAL DRILLING
 - JALAN TIDAK TERLIBAT
 - X TITIK MULA AKHIR

PIHAK BERKUASA MELULUS



MAJLIS BANDARAYA IPOH

PENYEDIA UTILITI



JARAK KESELURUHAN : 1652 m

KAEDAH	JARAK	PBM
CW	172 m	PBT
HDD	295 m	PBT
HDD	209 m	PBT
HDD	238 m	PBT
HDD	245 m	PBT
HDD	254 m	PBT
HDD	239 m	PBT
XL	55 m	PRIV

JENIS PELAN	PELAN IZIN LALU
PELUKIS PELAN	ADIB FARHAN
TARIKH DIKELUARKAN	2025-12-31
MUKA SURAT	1/1
NO FAIL RUJUKAN	PINDAAN
KUDR/TNBS/A/11/25/0896	01

***PENGUKURAN BERDASARKAN JARAK SATELIT**