

**KORIDOR
UTILITI**
DARUL RIDZUAN




**TENAGA
NASIONAL**

**PERMOHONAN BEKALAN ELEKTRIK DI ALAMAT LOT 361989 LEBUH
KLEBANG PUTRA IPOH, PERAK UNTUK TETUAN MAJLIS AGAMA ISLAM
DAN ADAT MELAYU PERAK**

**PELAN IZIN LALU
(PINDAAN 01)**

**NO FAIL RUJUKAN
KUDR/TNBB/B/11/25/0949**

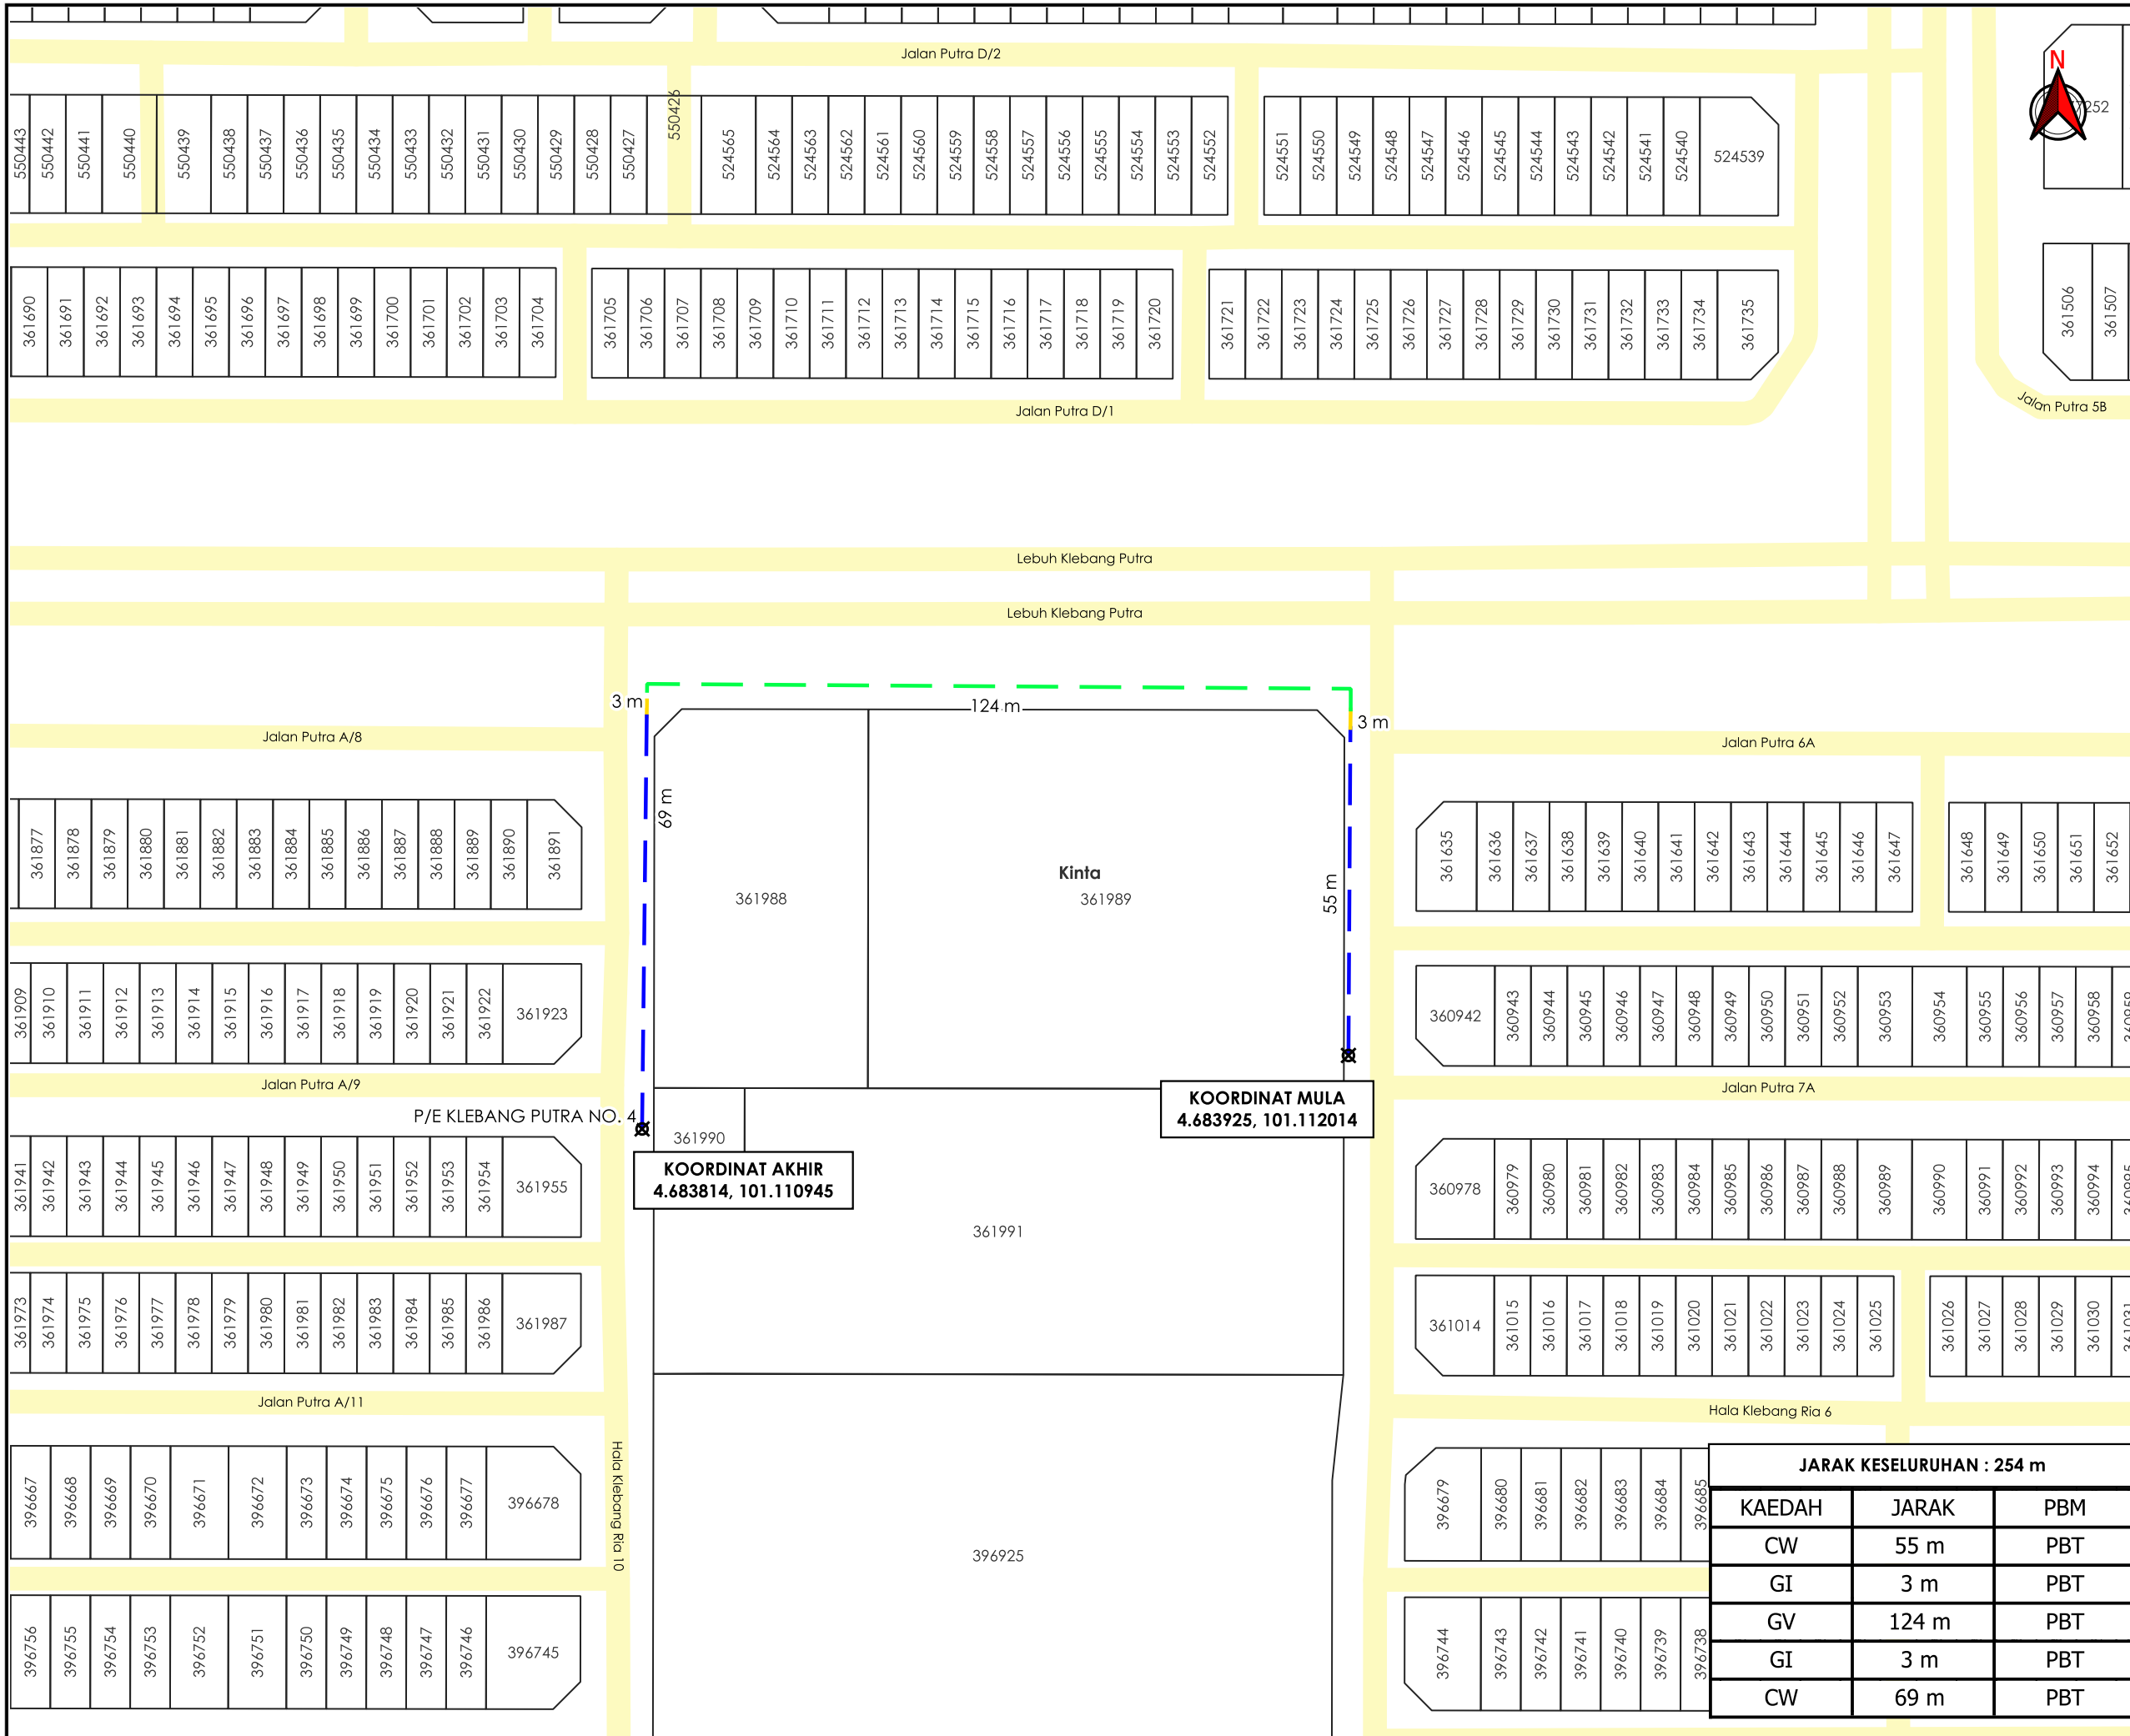

TAJUK PERMOHONAN
 PERMOHONAN BEKALAN ELEKTRIK DI ALAMAT
 LOT 361989 LEBUH KLEBANG PUTRA IPOH, PERAK
 UNTUK TETUAN MAJLIS AGAMA ISLAM DAN ADAT
 MELAYU PERAK

- PETUNJUK**
- JALAN PBT
 - CARRIAGE WAY
 - GRASS VERGE
 - GI
 - TITIK MULA AKHIR

PIHAK BERKUASA MELULUS
MAJLIS BANDARAYA IPOH



JARAK KESELURUHAN : 254 m		
KAEDAH	JARAK	PBM
CW	55 m	PBT
GI	3 m	PBT
GV	124 m	PBT
GI	3 m	PBT
CW	69 m	PBT

JENIS PELAN	PELAN IZIN LALU
PELUKIS PELAN	ADIB FARHAN
TARIKH DIKELUARKAN	2025-12-12
MUKA SURAT	1/1
NO FAIL RUJUKAN	PINDAAN
KUDR/TNBB/B/11/25/0949	01

***PENGUKURAN BERDASARKAN JARAK SATELIT**