

**KORIDOR
UTILITI**
DARUL RIDZUAN




**TENAGA
NASIONAL**

**PERMOHONAN BAGI MENDAPATKAN KEBENARAN
MENJALANKAN KERJA MSVT - SUNTIKAN PEMBEKAL BARU XLPE
240 MMP DARI PPU SITIAWAN KE PE BAUHINIA 2 (D-SIT-S18-4239)**

**PELAN IZIN LALU
(PINDAAN 01)**

**NO FAIL RUJUKAN
KUDR/TNBS/A/03/25/0274**

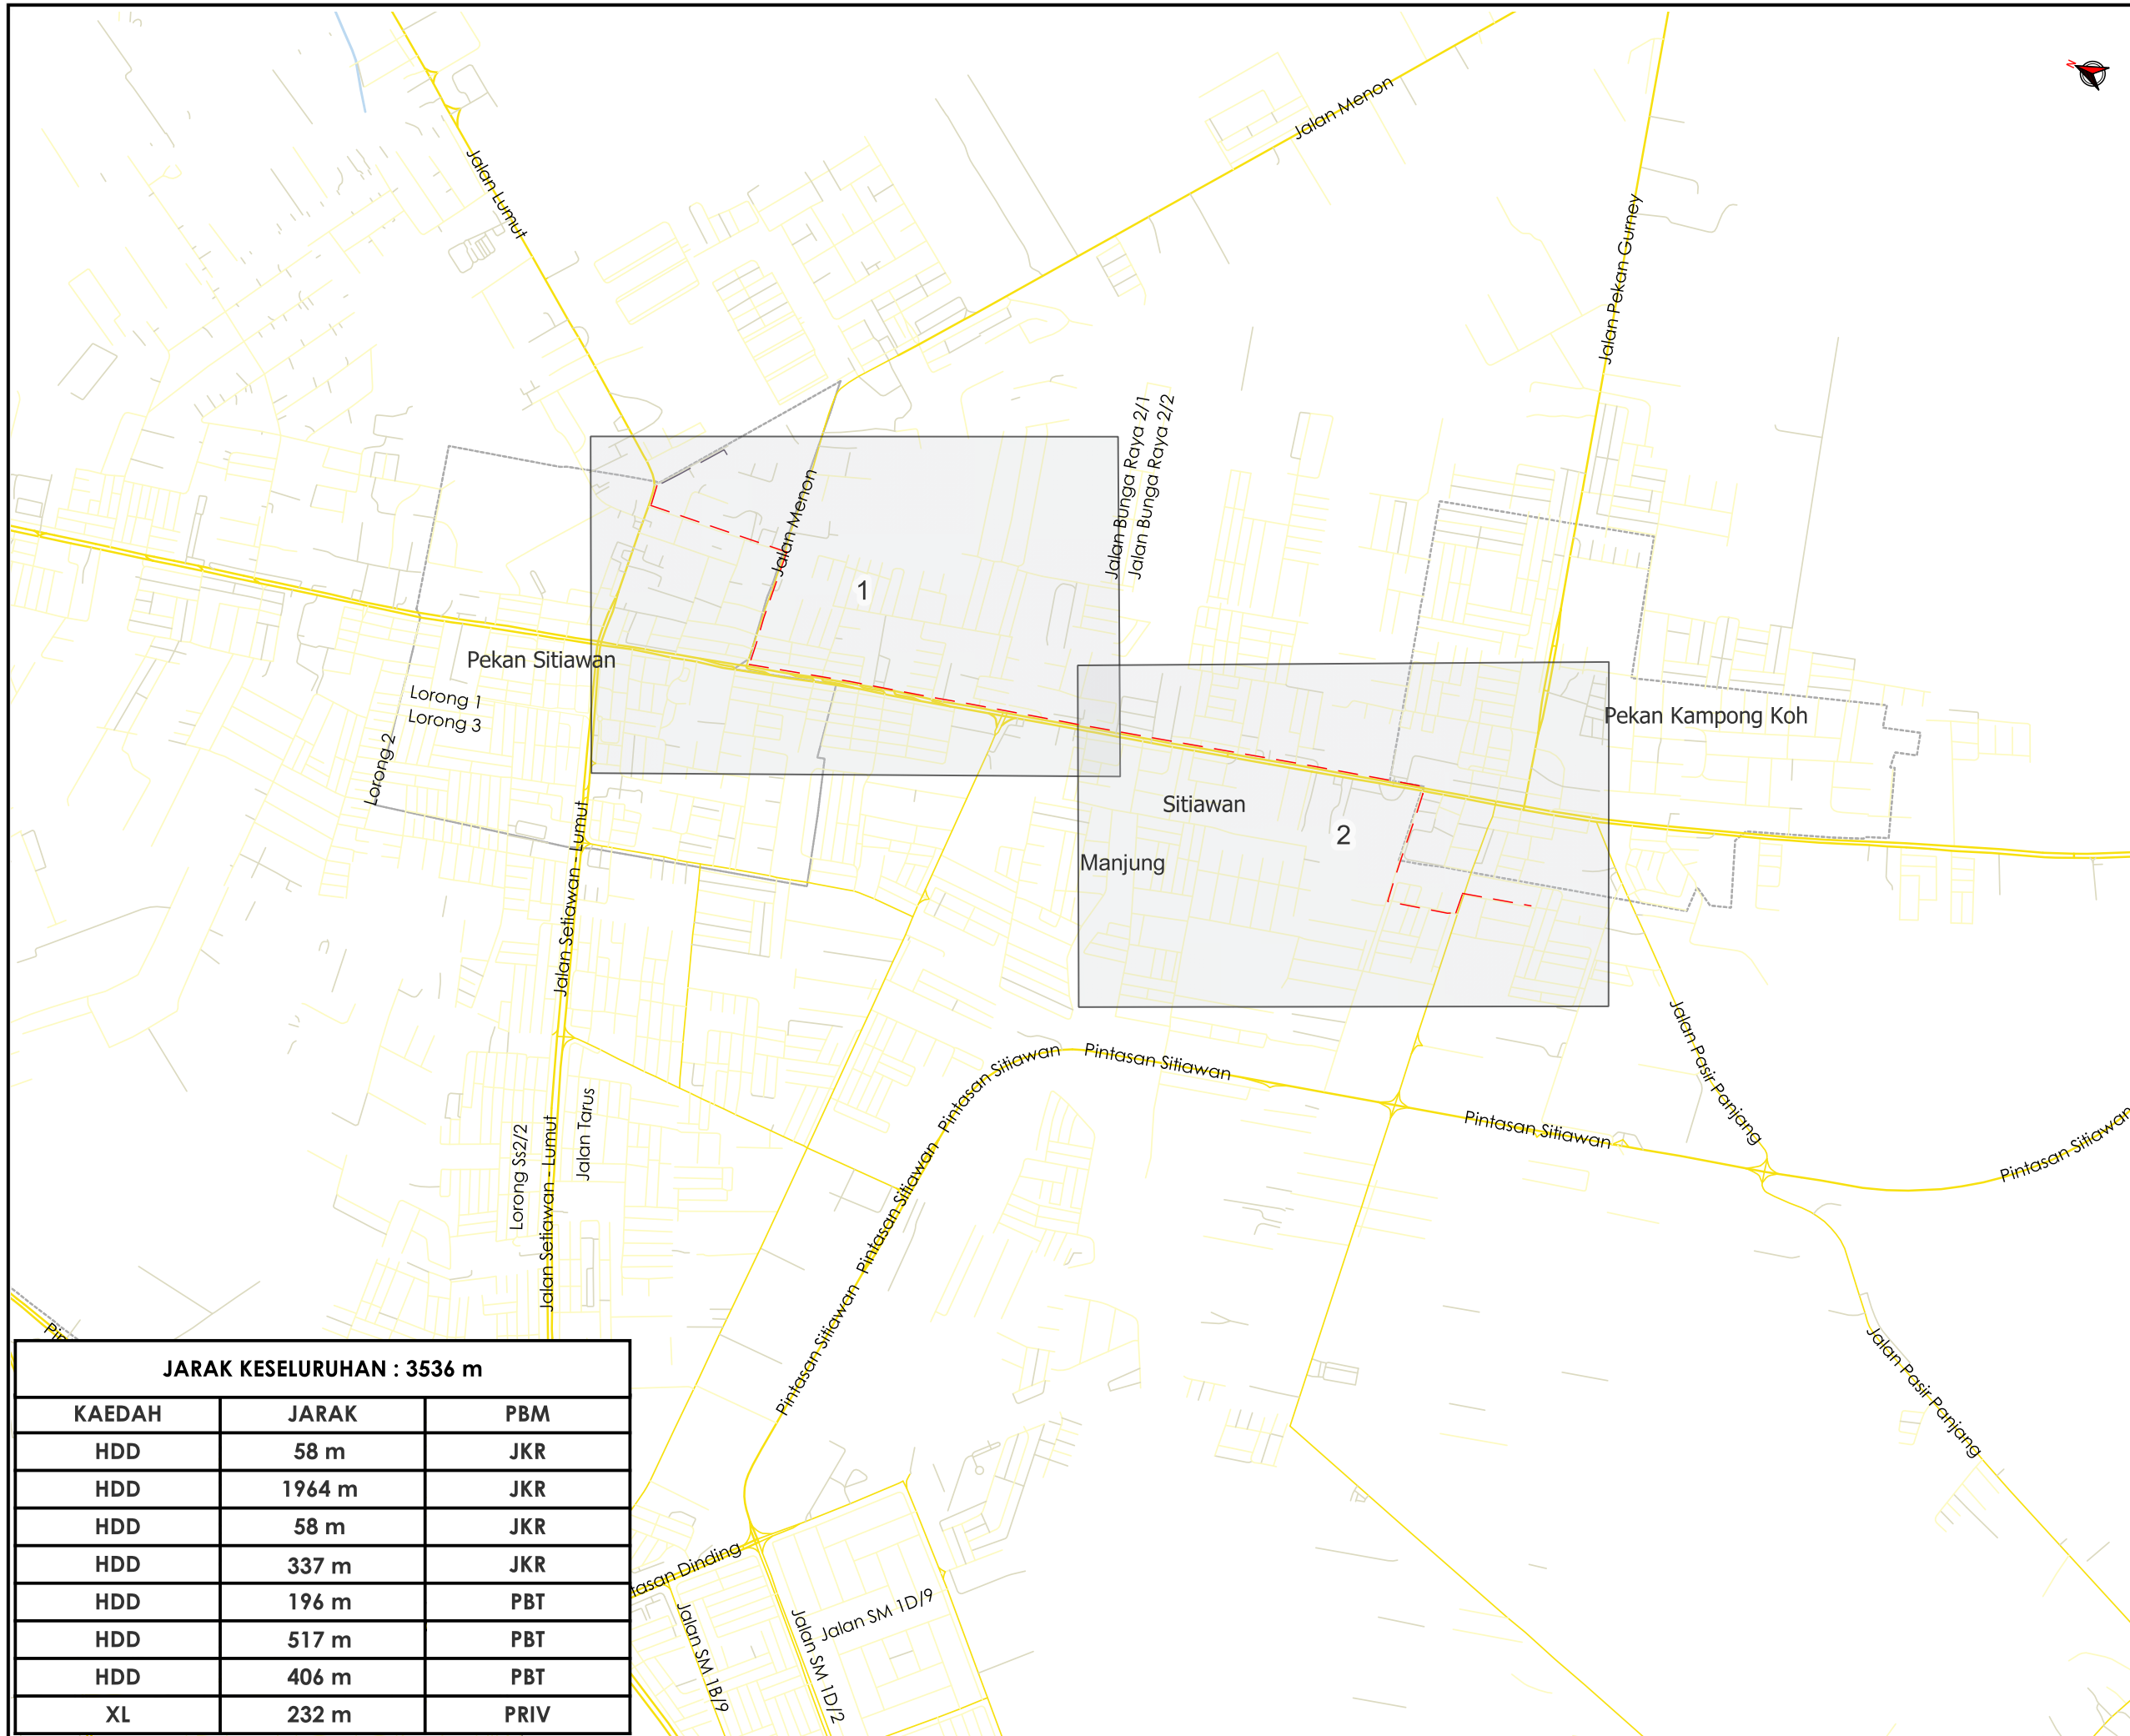

TAJUK PERMOHONAN
 PERMOHONAN BAGI MENDAPATKAN KEBENARAN MENJALANKAN KERJA MSVT - SUNTIKAN PEMBEKAL BARU XLPE 240 MMP DARI PPU SITIAWAN KE PEBAUHINIA 2 (D-SIT-518-4239)

PETUNJUK

- JALAN LLM
- JALAN JKR
- JALAN PBT
- JALAN PERSENDIRIAN
- HORIZONTAL DIRECTIONAL DRILLING
- JALAN TIDAK TERLIBAT

PIHAK BERKUASA MELULUS

	JABATAN KERJA RAYA MANJUNG
	MAJLIS PERBANDARAN MANJUNG

PENYEDIA UTILITI



JENIS PELAN	PELAN IZIN LALU
PELUKIS PELAN	SYAHMIZA SUHAILA
TARIKH DIKELUARKAN	2025-06-11
MUKA SURAT	0/2
NO FAIL RUJUKAN	PINDAAN
KUDR/TNBS/A/03/25/0274	01

JARAK KESELURUHAN : 3536 m

KAEDAH	JARAK	PBM
HDD	58 m	JKR
HDD	1964 m	JKR
HDD	58 m	JKR
HDD	337 m	JKR
HDD	196 m	PBT
HDD	517 m	PBT
HDD	406 m	PBT
XL	232 m	PRIV

***PENGUKURAN BERDASARKAN JARAK SATELIT**



TAJUK PERMOHONAN
 PERMOHONAN BAGI MENDAPATKAN KEBENARAN MENJALANKAN KERJA MSVT - SUNTIKAN PEMBEKAL BARU XLPE 240 MMP DARI PPU SITIAWAN KE PEBAUHINIA 2 (D-SIT-518-4239)


- PETUNJUK**
- JALAN JKR
 - JALAN PBT
 - JALAN PERSENDIRIAN
 - HORIZONTAL DIRECTIONAL DRILLING
 - JALAN TIDAK TERLIBAT
 - TITIK MULA/AKHIR

PIHAK BERKUASA MELULUS

	JABATAN KERJA RAYA MANJUNG
	MAJLIS PERBANDARAN MANJUNG



JENIS PELAN	PELAN IZIN LALU
PELUKIS PELAN	SYAHMIZA SUHAILA
TARIKH DIKELUARKAN	2025-06-11
MUKA SURAT	1/2
NO FAIL RUJUKAN	PINDAAN
KUDR/TNBS/A/03/25/0274	01

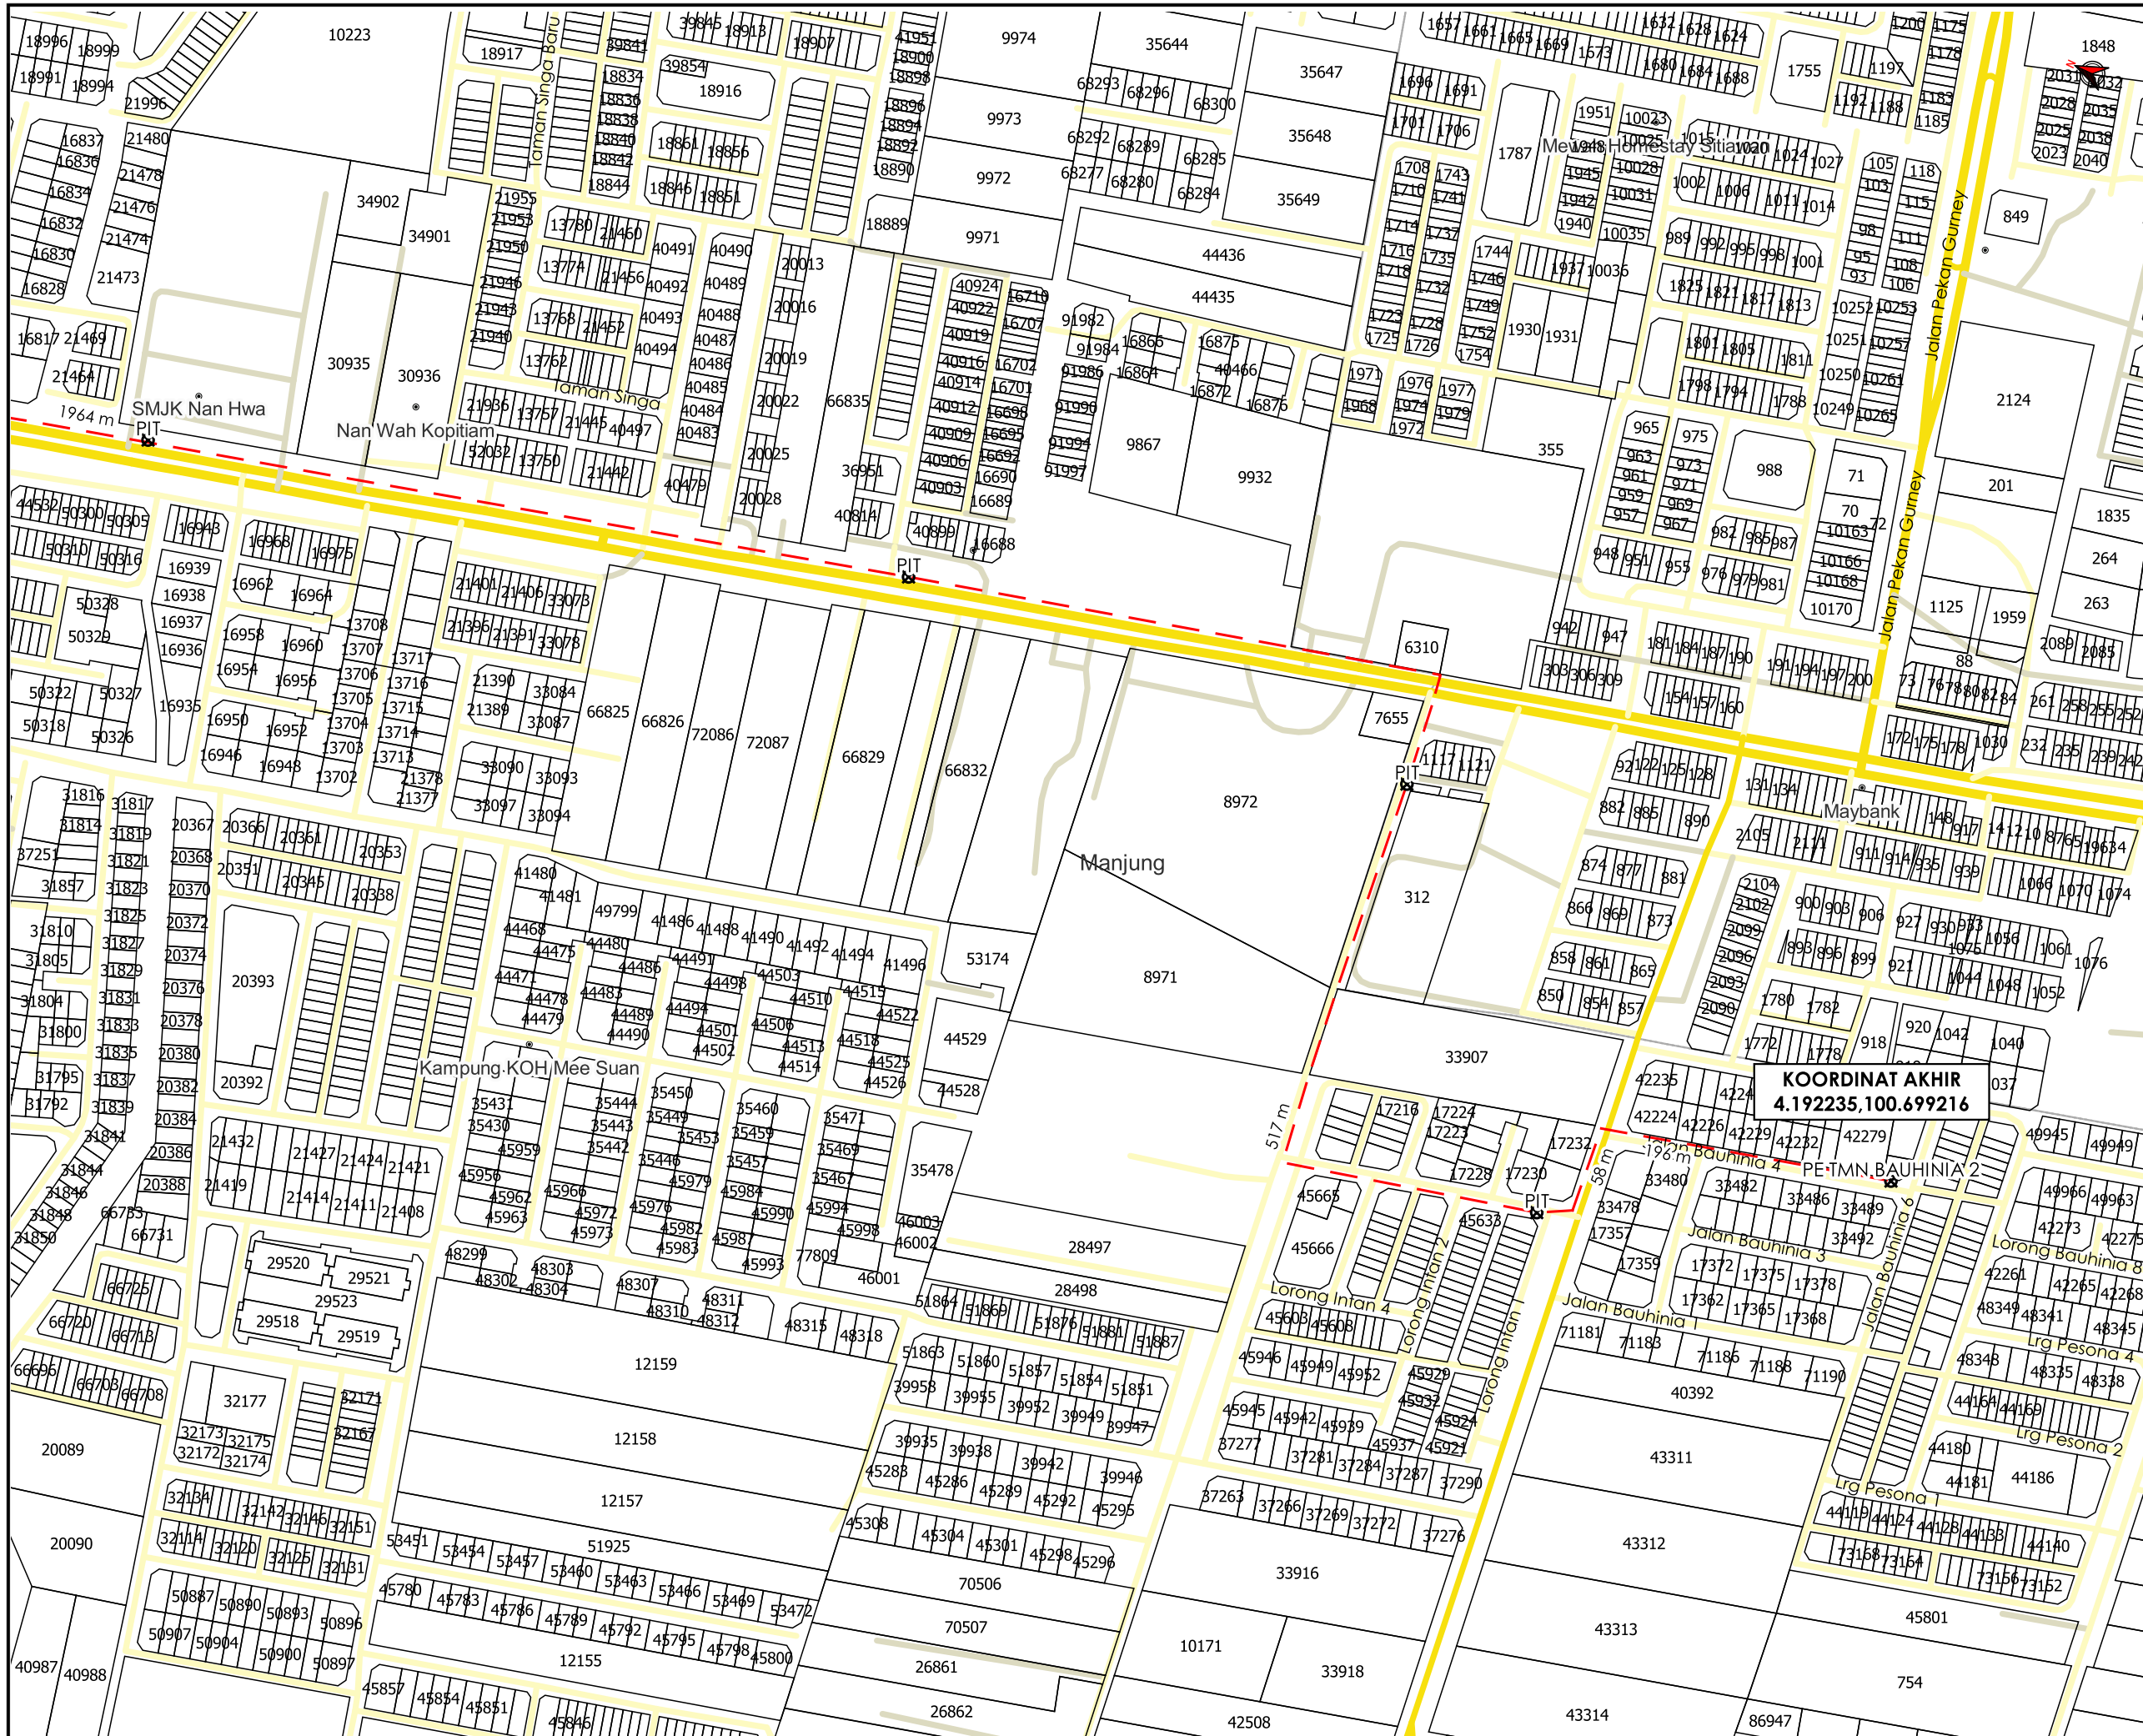

TAJUK PERMOHONAN
 PERMOHONAN BAGI MENDAPATKAN KEBENARAN MENJALANKAN KERJA MSVT - SUNTIKAN PEMBEKAL BARU XLPE 240 MMP DARI PPU SITIAWAN KE PE BAUHINIA 2 (D-SIT-518-4239)

- PETUNJUK**
- JALAN JKR
 - JALAN PBT
 - JALAN PERSENDIRIAN
 - - - HORIZONTAL DIRECTIONAL DRILLING
 - TITIK MULA/AKHIR

PIHAK BERKUASA MELULUS

- JABATAN KERJA RAYA MANJUNG
- MAJLIS PERBANDARAN MANJUNG

PENYEDIA UTILITI



JENIS PELAN	PELAN IZIN LALU
PELUKIS PELAN	SYAHMIZA SUHAILA
TARIKH DIKELUARKAN	2025-06-11
MUKA SURAT	2/2
NO FAIL RUJUKAN	PINDAAN
KUDR/TNBS/A/03/25/0274	01