

**KORIDOR
UTILITI**
DARUL RIDZUAN




**TENAGA
NASIONAL**

**NULLPERMOHONAN UNTUK KERJA-KERJA PENGALIHAN KABEL VOLTAN
TINGGI (HV) DI LOT 20208 MUKIM BANDAR TAIPING , DAERAH LARUT
MATANG DAN SELAMA**

PELAN IZIN LALU

**NO FAIL RUJUKAN
KUDR/TNBB/A/10/25/0862**

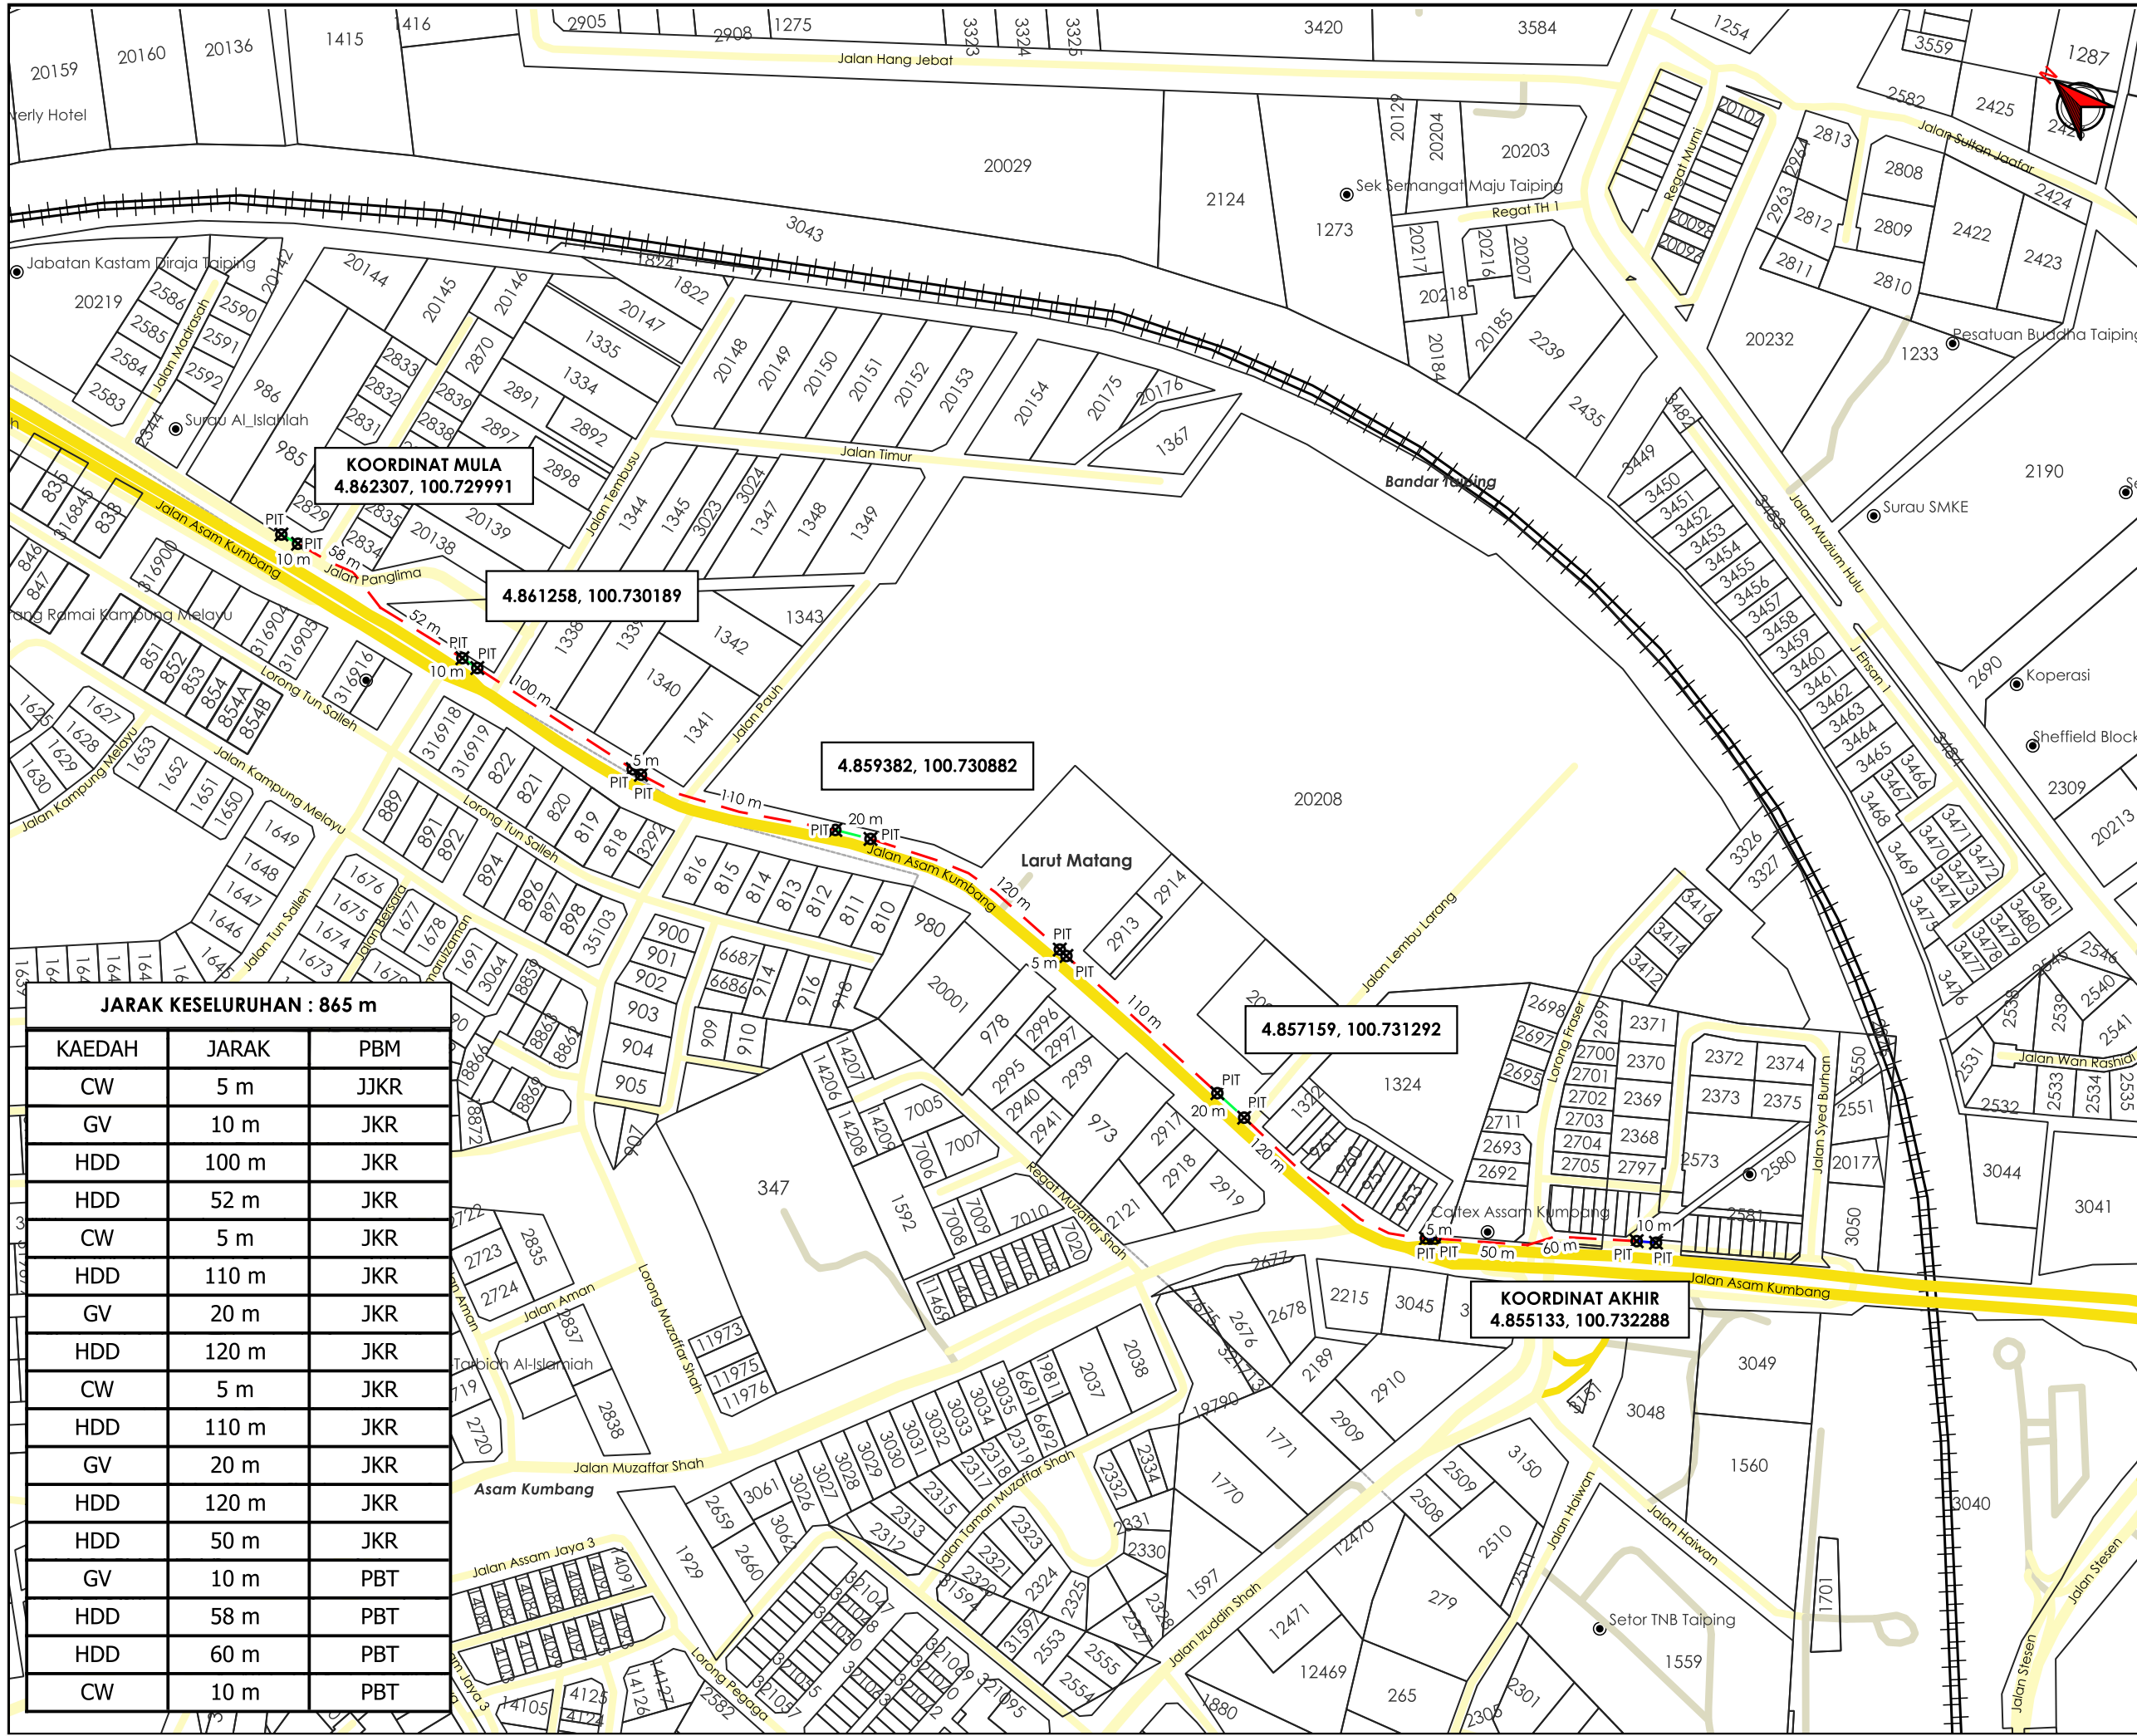

KOORDINAT MULA
4.862307, 100.729991

4.861258, 100.730189

4.859382, 100.730882

4.857159, 100.731292

KOORDINAT AKHIR
4.855133, 100.732288

JARAK KESELURUHAN : 865 m

KAEDAH	JARAK	PBM
CW	5 m	JJKR
GV	10 m	JKR
HDD	100 m	JKR
HDD	52 m	JKR
CW	5 m	JKR
HDD	110 m	JKR
GV	20 m	JKR
HDD	120 m	JKR
CW	5 m	JKR
HDD	110 m	JKR
GV	20 m	JKR
HDD	120 m	JKR
HDD	50 m	JKR
GV	10 m	PBT
HDD	58 m	PBT
HDD	60 m	PBT
CW	10 m	PBT

AGENSI PENYELARAS
KORIDOR UTILITI
DARUL RIDZUAN



TAJUK PERMOHONAN
NULLPERMOHONAN UNTUK KERJA-KERJA
PENGALIHAN KABEL VOLTAN TINGGI (HV) DI LOT
20208 MUKIM BANDAR TAIPING , DAERAH LARUT
MATANG DAN SELAMA

- PETUNJUK**
- JALAN JKR
 - JALAN PBT
 - JALAN PERSENDIRIAN
 - CARRIAGE WAY
 - GRASS VERGE
 - HORIZONTAL DIRECTIONAL DRILLING
 - TITIK MULA AKHIR

PIHAK BERKUASA MELULUS

	JKR LARUT MATANG & SELAMA
	MAJLIS PERBANDARAN TAIPING

PENYEDIA UTILITI

TENAGA NASIONAL

JENIS PELAN	PELAN IZIN LALU
PELUKIS PELAN	ADIB FARHAN
TARIKH DIKELUARKAN	2025-10-10
MUKA SURAT	1/1
NO FAIL RUJUKAN	PINDAAN
KUDR/TNBB/A/10/25/0862	00

***PENGUKURAN BERDASARKAN JARAK SATELIT**