

**KORIDOR
UTILITI**
DARUL RIDZUAN




**TENAGA
NASIONAL**

**PERMOHONAN KEMASUKAN BEKALAN ELEKTRIK 4 UNIT KEDAI DI LOT
1249 JALAN RAJA TELUK INTAN 36000 TELUK INTAN PERAK.**

**PELAN IZIN LALU
(PINDAAN 01)**

**NO FAIL RUJUKAN
KUDR/TNBB/B/01/26/0021**

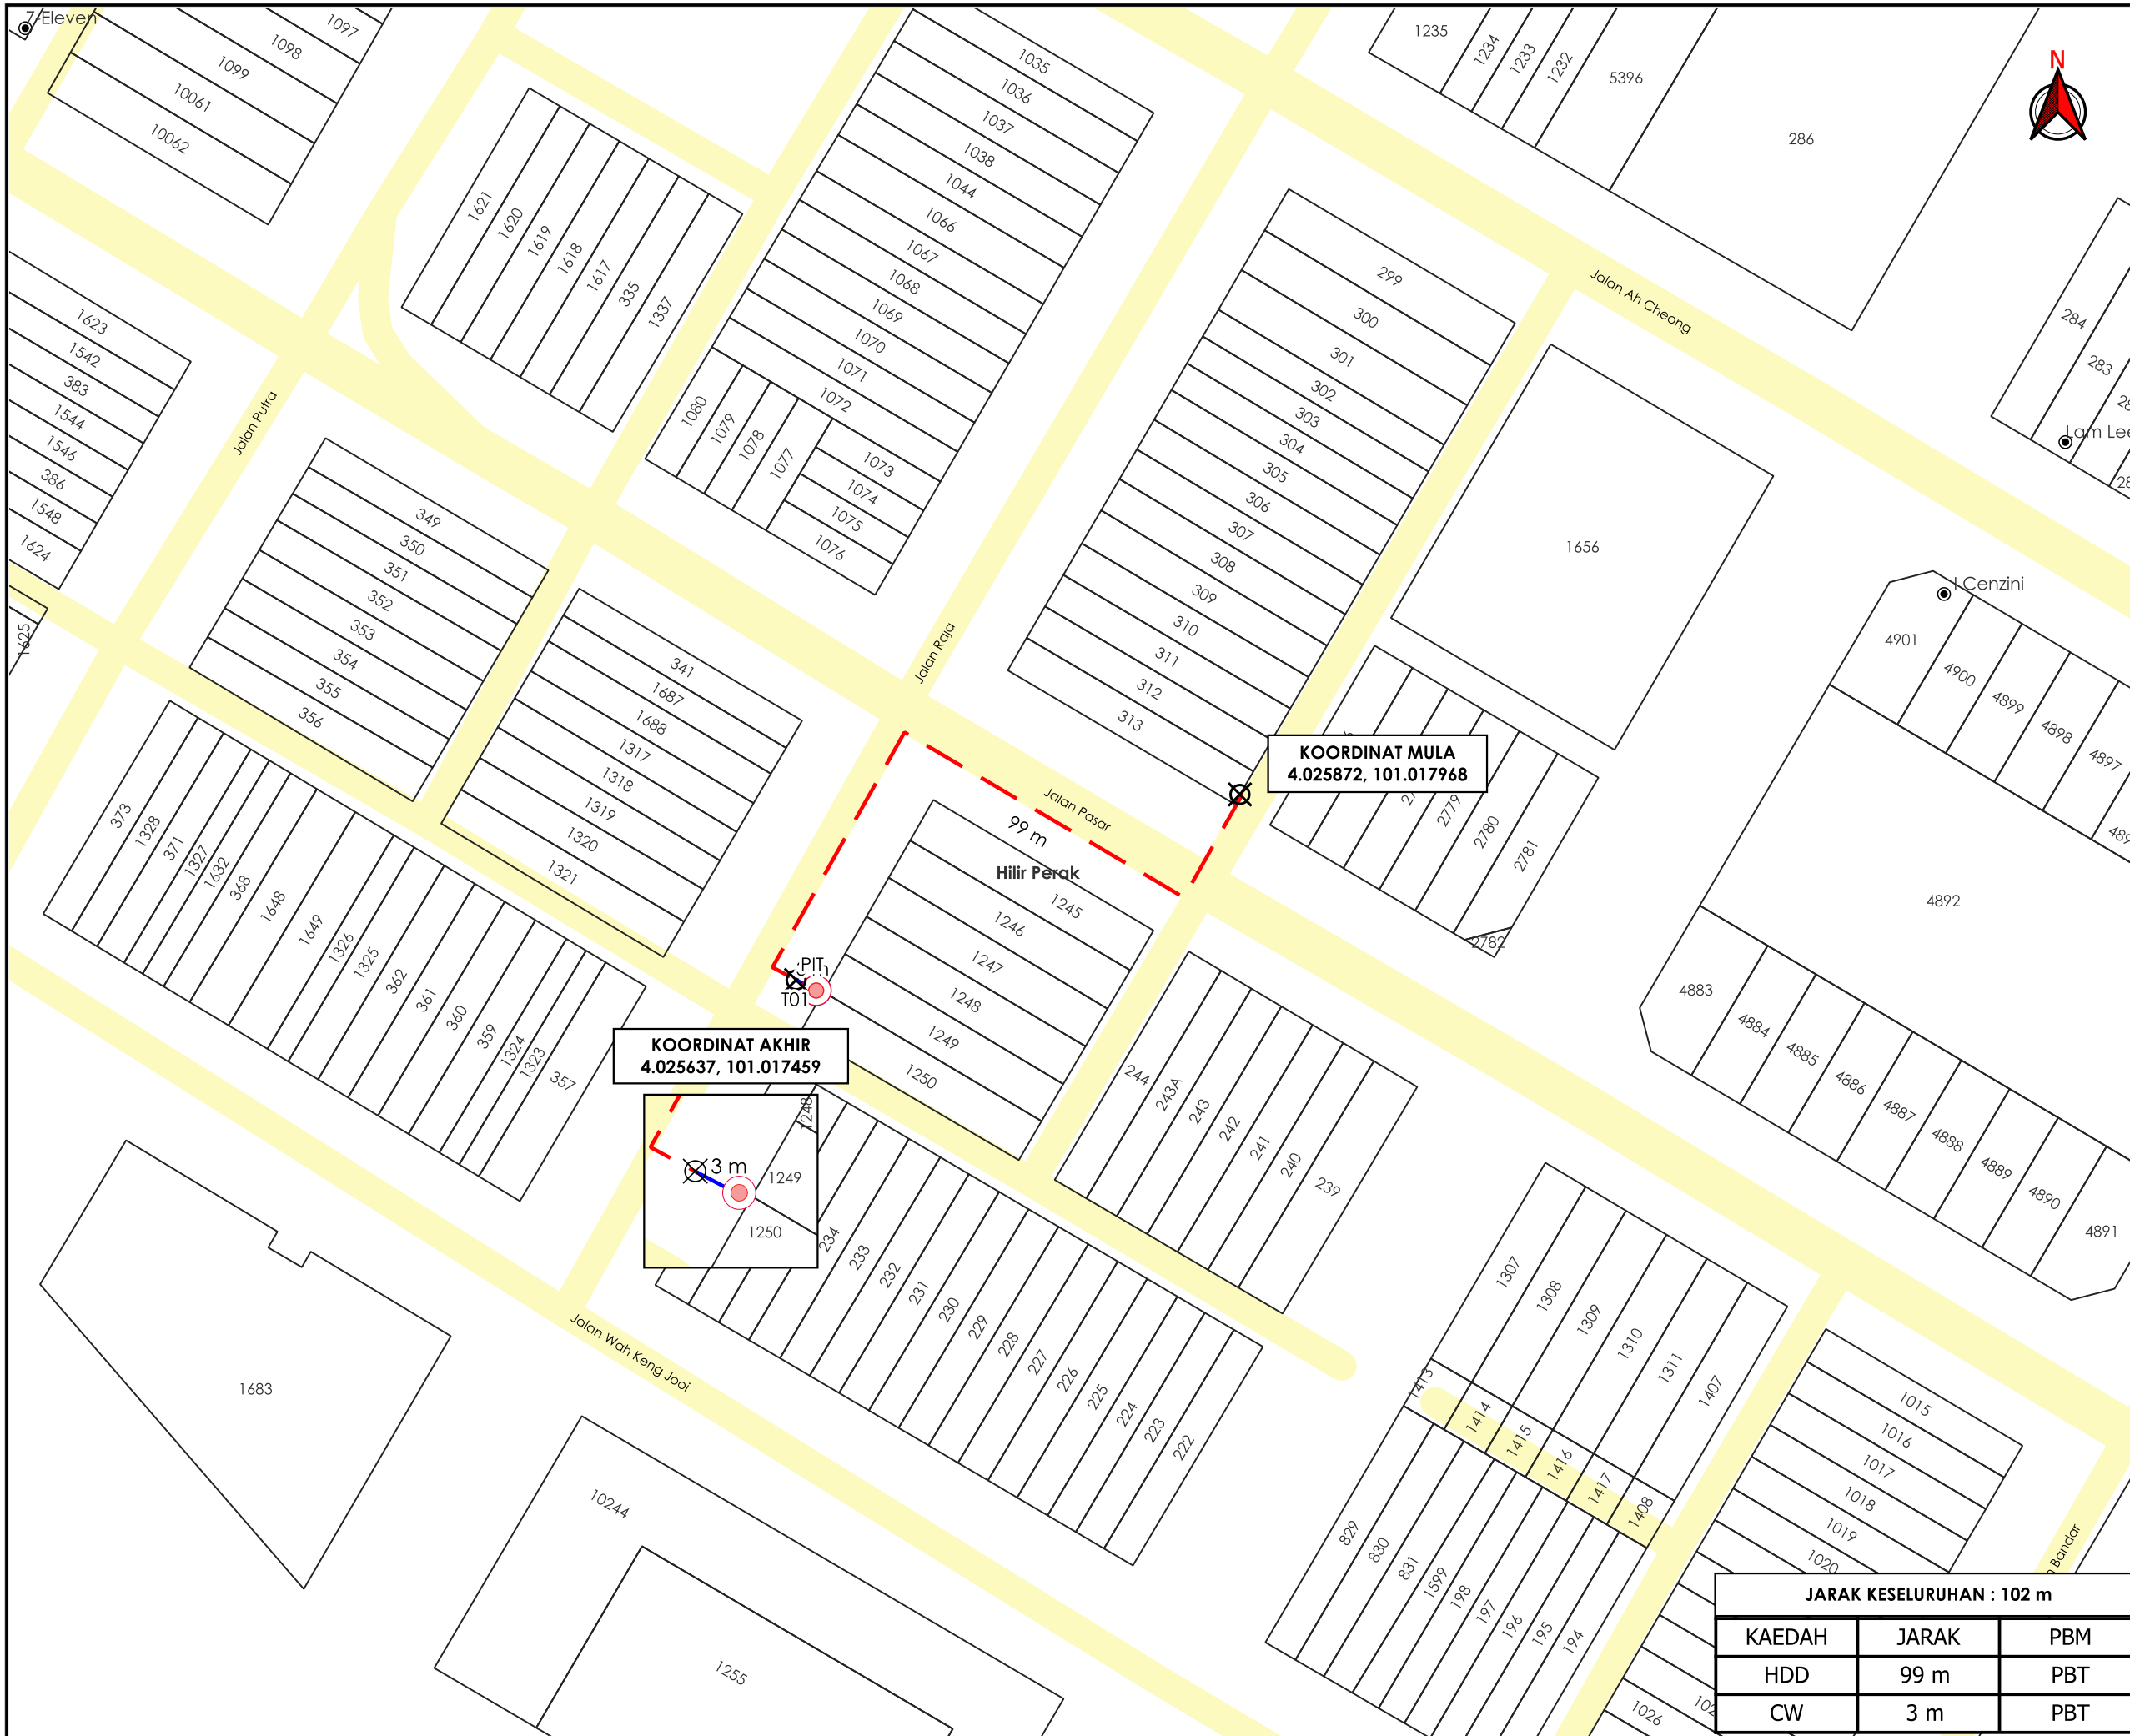

TAJUK PERMOHONAN
 PERMOHONAN KEMASUKAN BEKALAN ELEKTRIK 4 UNIT KEDAI DI LOT 1249 JALAN RAJA TELUK INTAN 36000 TELUK INTAN PERAK.

- PETUNJUK**
- JALAN PBT
 - CARRIAGE WAY
 - HORIZONTAL DIRECTIONAL DRILLING
 - TIANG CADANGAN
 - X
 TITIK MULA AKHIR

PIHAK BERKUASA MELULUS
MAJLIS PERBANDARAN TELUK INTAN

PENYEDIA UTILITI
TENAGA NASIONAL

JARAK KESELURUHAN : 102 m		
KAEDAH	JARAK	PBM
HDD	99 m	PBT
CW	3 m	PBT

JENIS PELAN	PELAN IZIN LALU
PELUKIS PELAN	ADIB FARHAN
TARIKH DIKELUARKAN	2026-02-03
MUKA SURAT	1/1
NO FAIL RUJUKAN	PINDAAN
KUDR/TNBB/B/01/26/0021	01

***PENGUKURAN BERDASARKAN JARAK SATELIT**