

**KORIDOR
UTILITI**
DARUL RIDZUAN




**TENAGA
NASIONAL**

**PERMOHONAN BEKALAN ELEKTRIK BERALAMAT LOT30148, SIMPANG
BESOUT, 35600 SUNGKAI PERAK UNTUK TETUAN FGV AGRI SERVICES
SDN BHD**

**PELAN IZIN LALU
(PINDAAN 01)**

**NO FAIL RUJUKAN
KUDR/TNBB/B/05/26/0172**

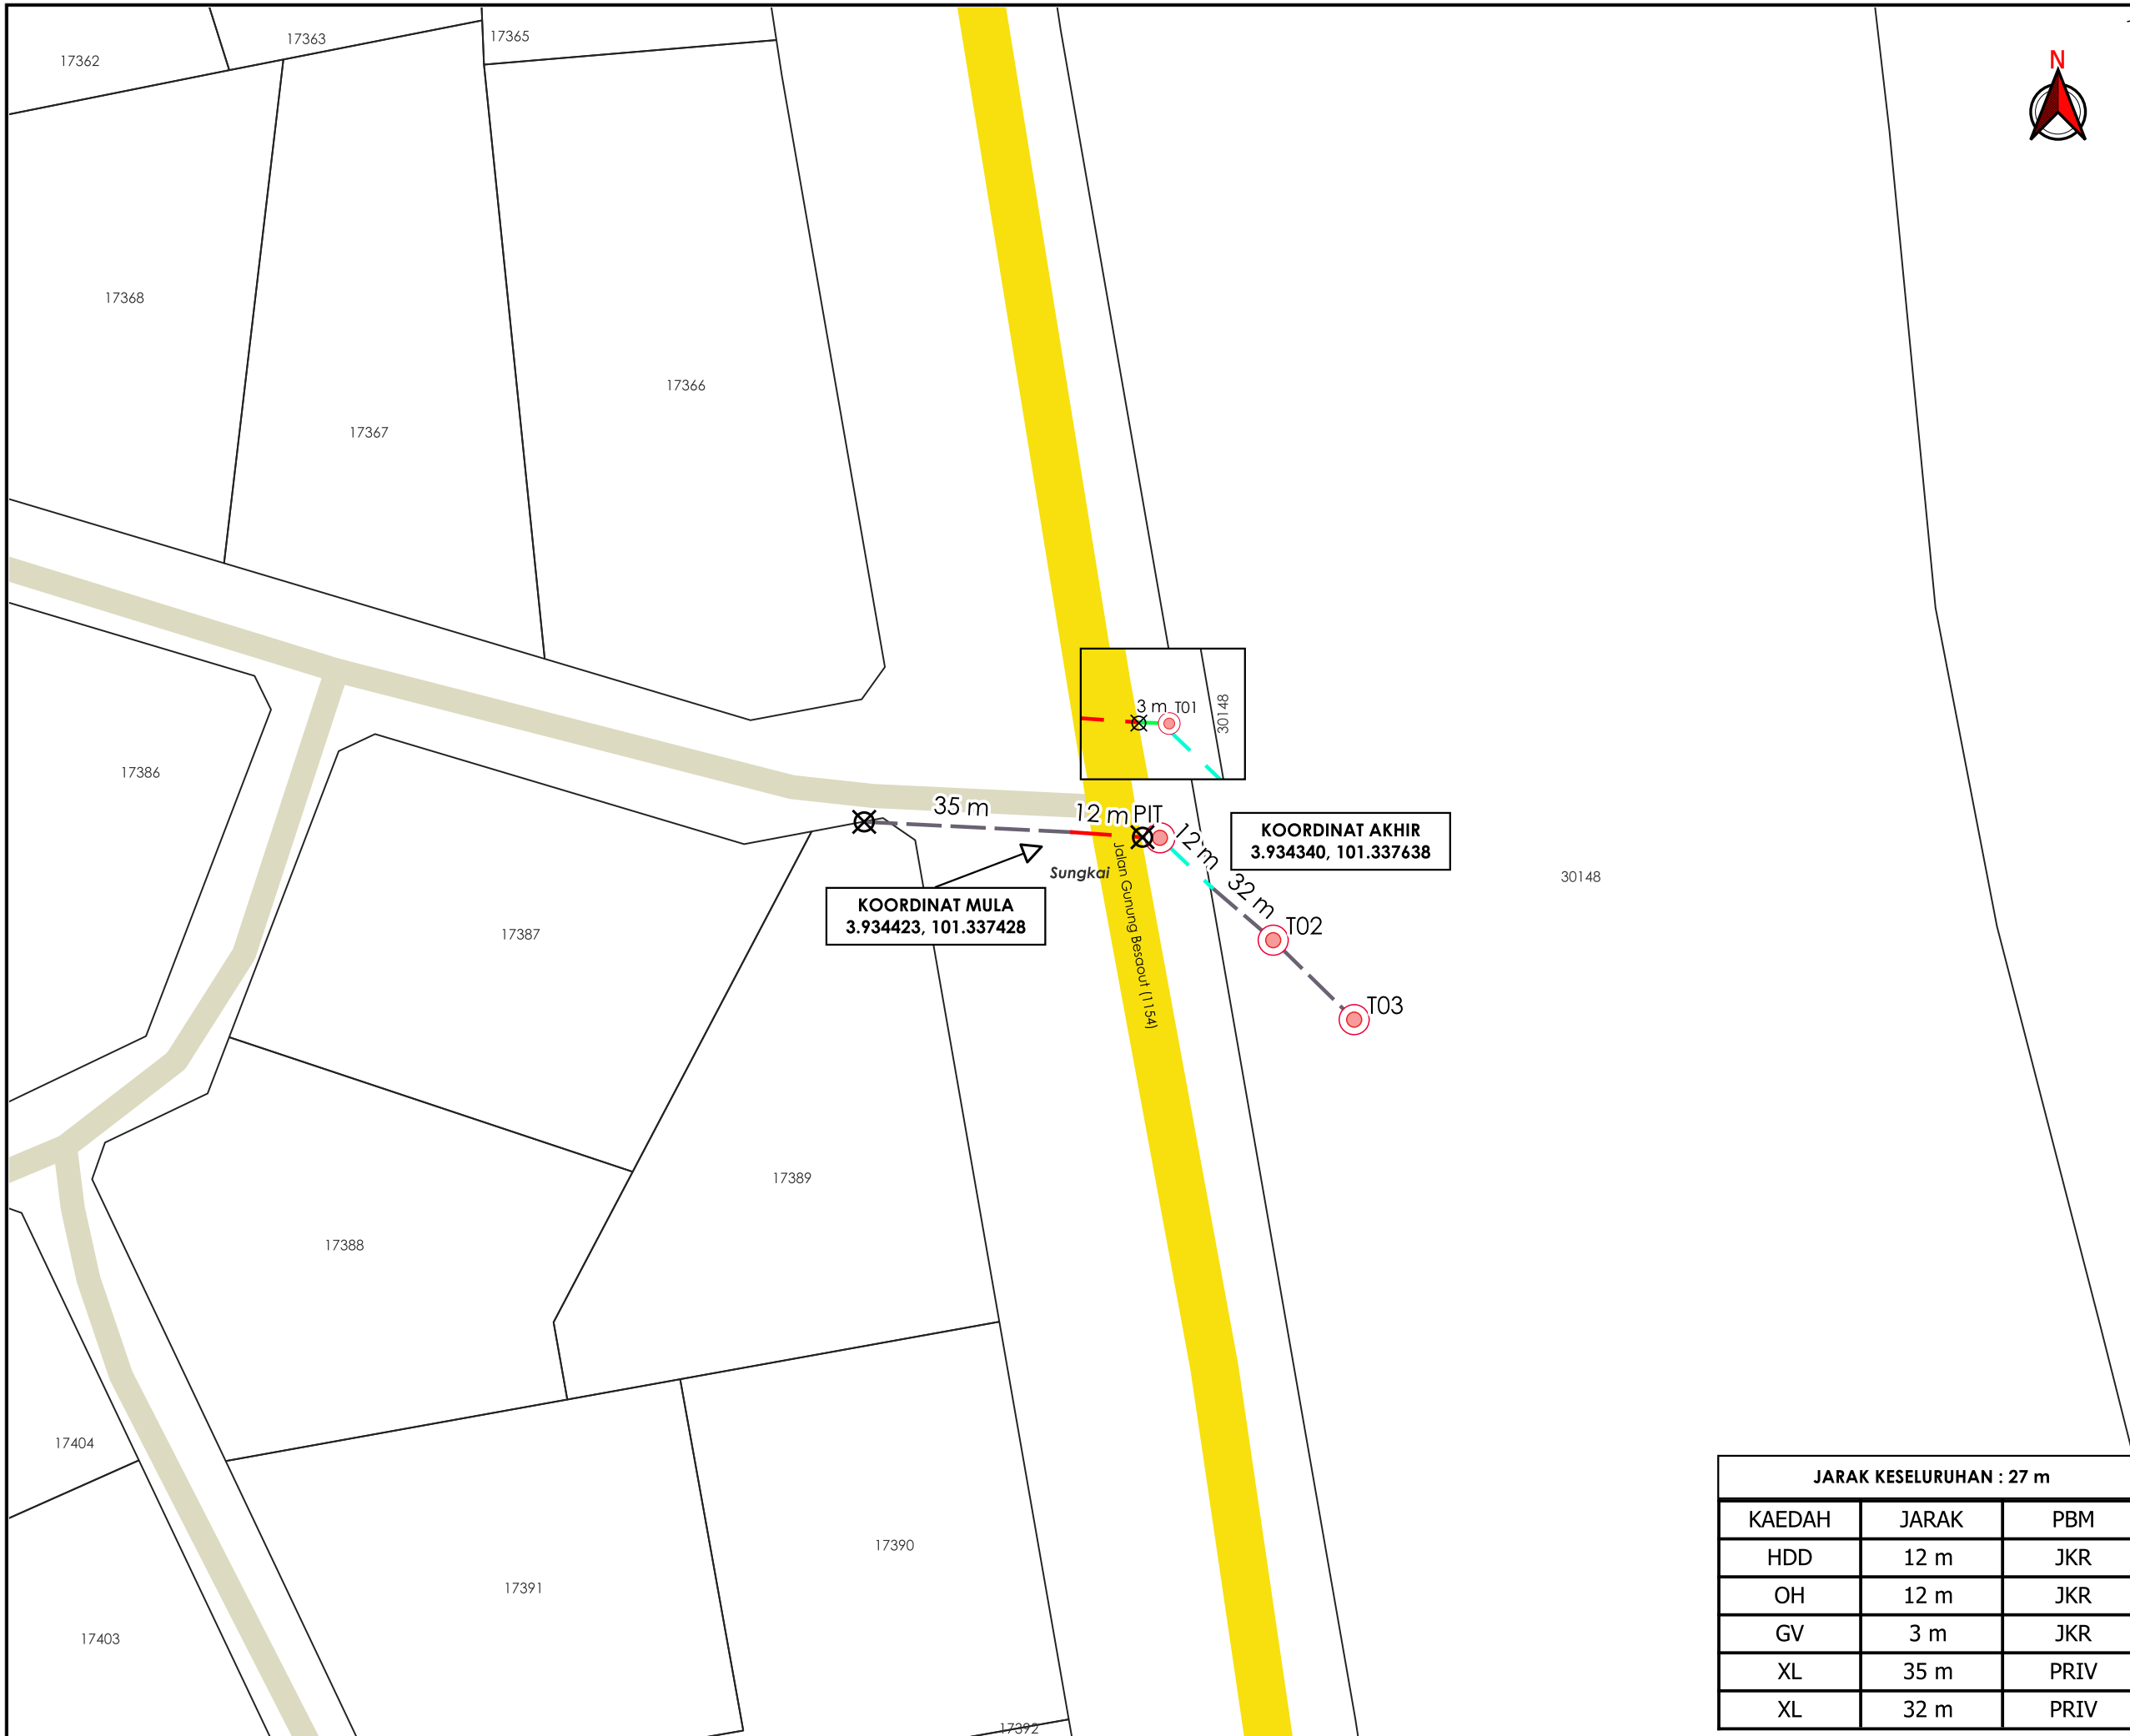

TAJUK PERMOHONAN
 PERMOHONAN BEKALAN ELEKTRIK BERALAMAT
 LOT30148, SIMPANG BESOUT, 35600 SUNGKAI
 PERAK UNTUK TETUAN FGV AGRI SERVICES SDN
 BHD

- PETUNJUK**
- JALAN JKR
 - JALAN PERSENDIRIAN
 - GRASS VERGE
 - HORIZONTAL DIRECTIONAL DRILLING
 - OVERHEAD
 - JAJARAN TIDAK TERLIBAT
 - TIANG CADANGAN
 - X TITIK MULA AKHIR

PIHAK BERKUASA MELULUS
JABATAN KERJA RAYA BATANG PADANG

PENYEDIA UTILITI

JARAK KESELURUHAN : 27 m

KAEDAH	JARAK	PBM
HDD	12 m	JKR
OH	12 m	JKR
GV	3 m	JKR
XL	35 m	PRIV
XL	32 m	PRIV

JENIS PELAN		PELAN IZIN LALU
PELUKIS PELAN		ADIB FARHAN
TARIKH DIKELUARKAN		2026-05-20
MUKA SURAT	1/1	PINDAAN
NO FAIL RUJUKAN		01
KUDR/TNBB/B/05/26/0172		

***PENGUKURAN BERDASARKAN JARAK SATELIT**