

**KORIDOR  
UTILITI**  
DARUL RIDZUAN




**time™**

**CADANGAN PEMASANGAN UTILITI BAGI KABEL TELEKOMUNIKASI  
DI DALAM KAWASAN RIZAB JALAN AWAM DAERAH LARUT  
MATANG & SELAMA, PERAK DARUL RIDZUAN UNTUK TETUAN TT  
DOTCOM SDN BHD – COV SPUR 144C JALAN TAIPING-SELAMA**

**PELAN IZIN LALU**


**NO FAIL RUJUKAN  
KUDR/TTDC/A/08/26/0336**

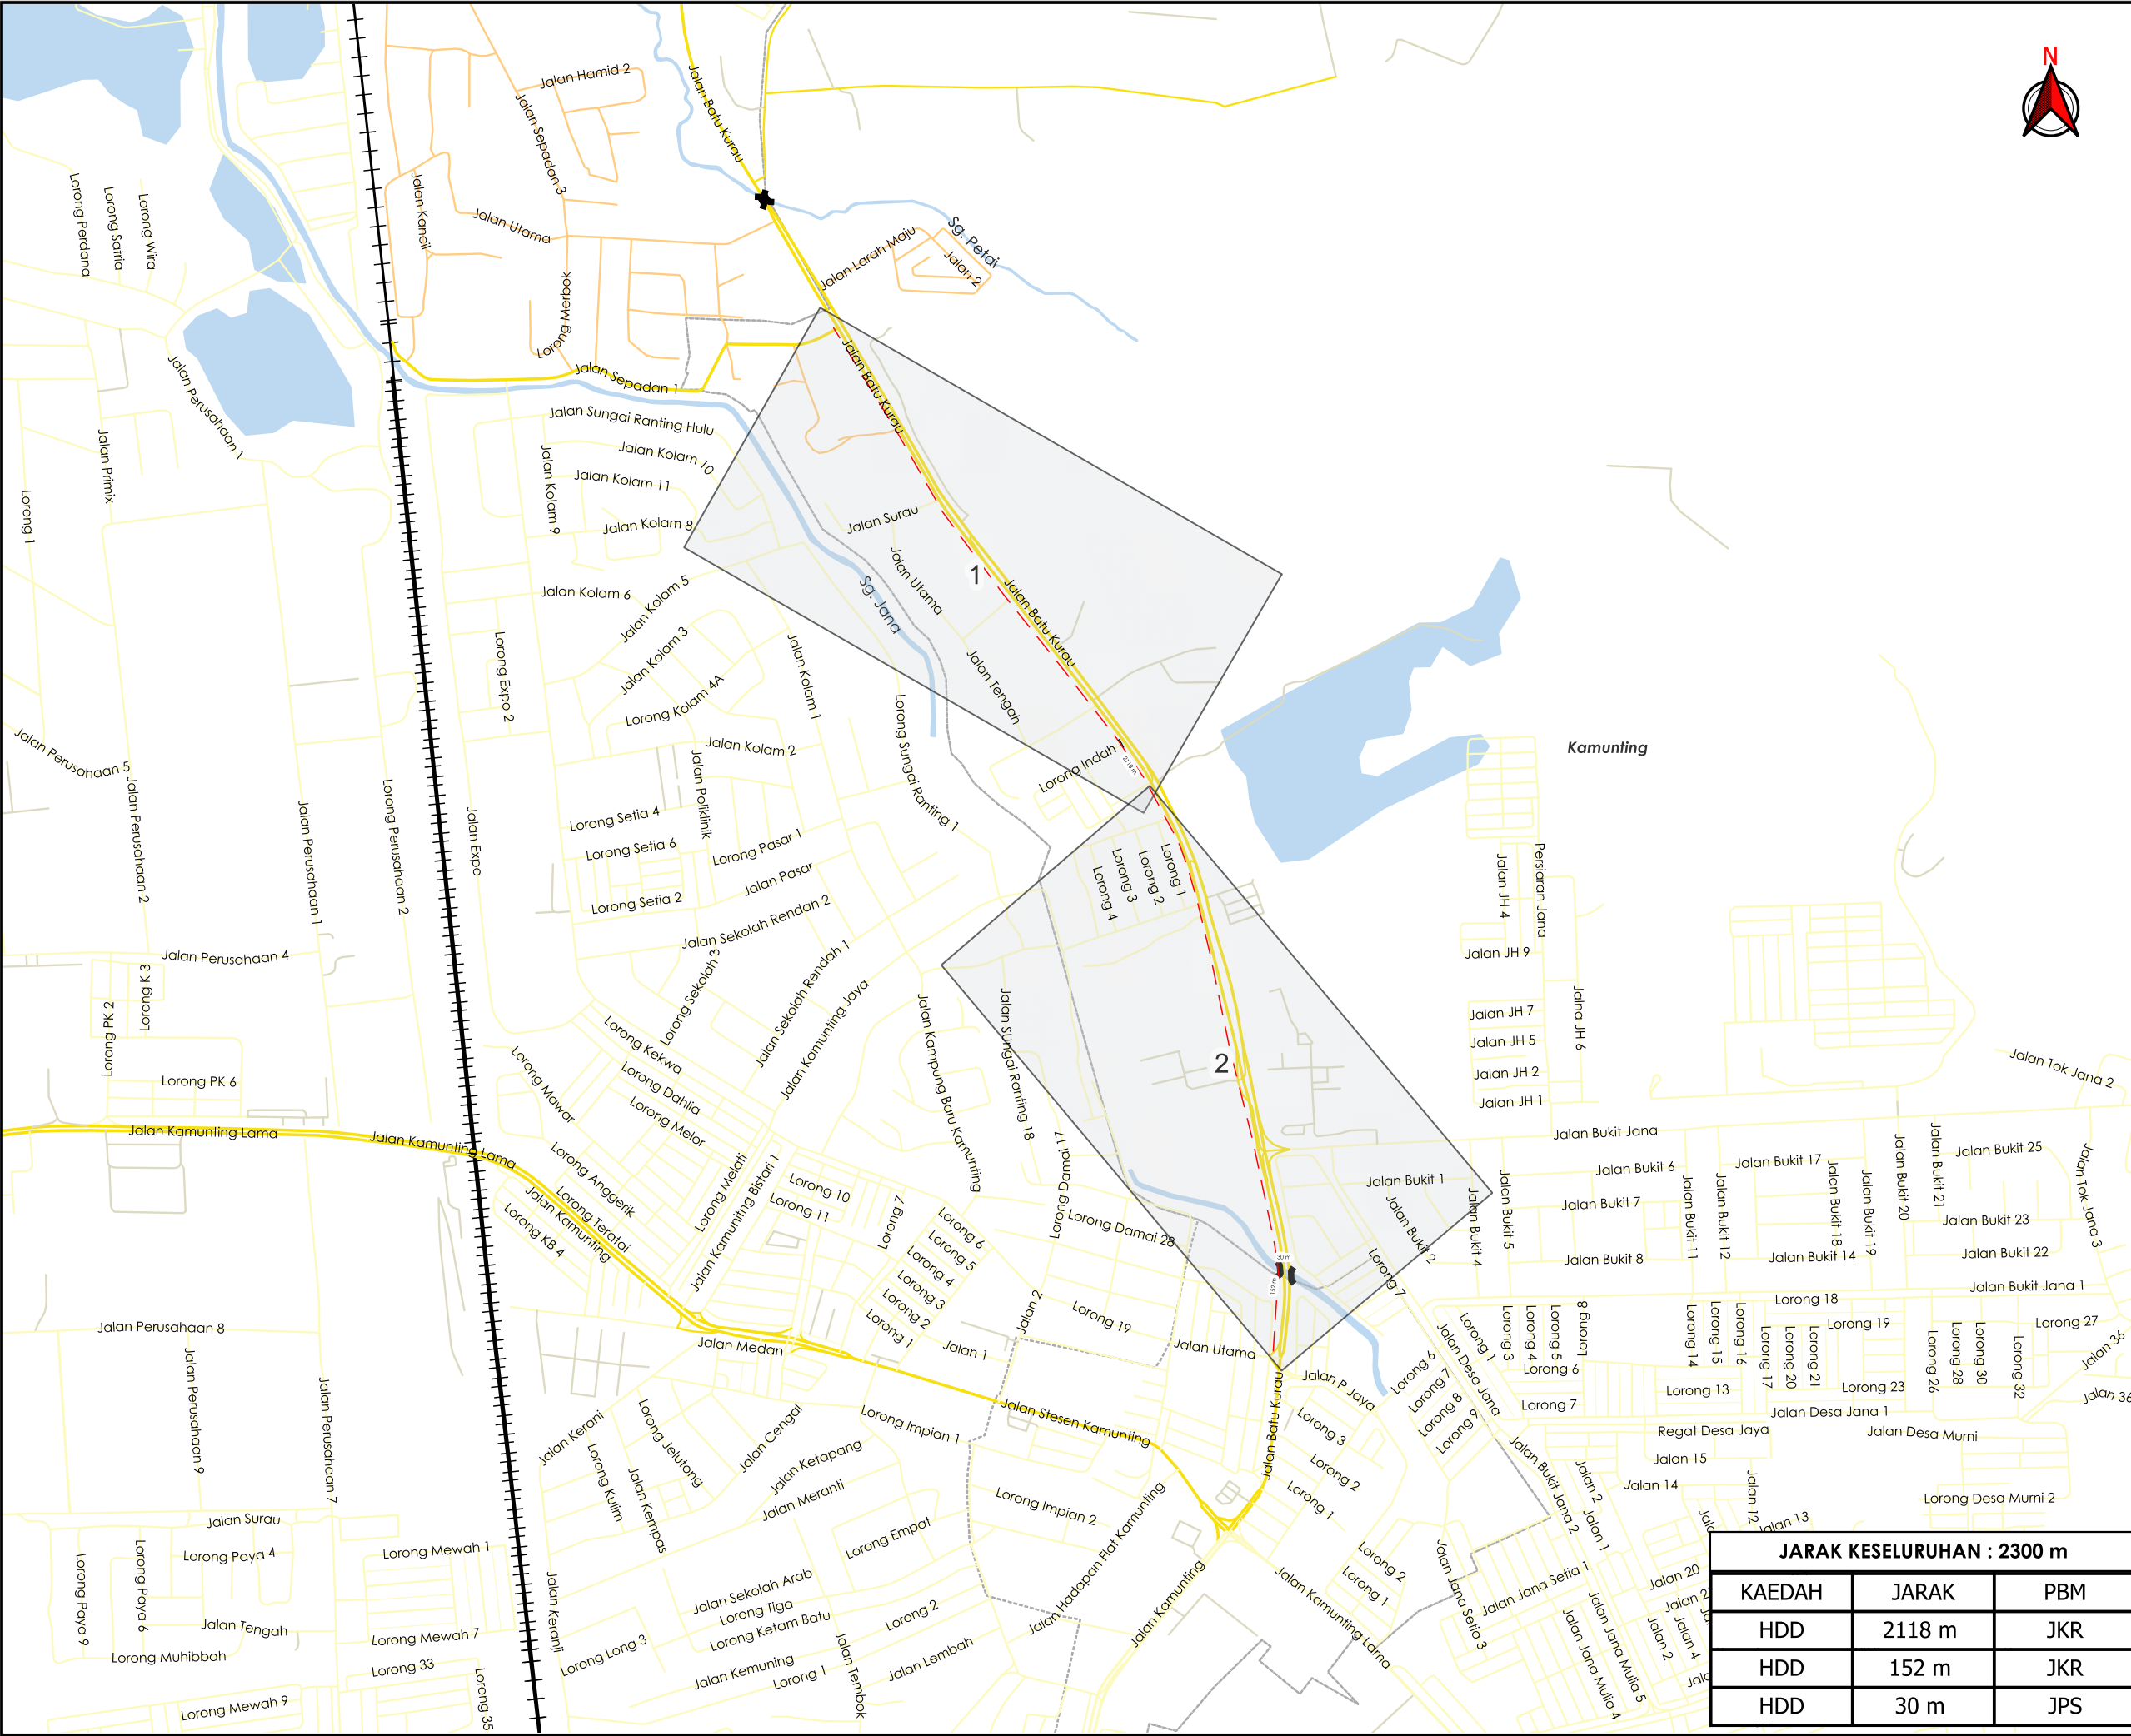

AGensi PENYELARAS

# KORIDOR UTILITI

DARUL RIDZUAN

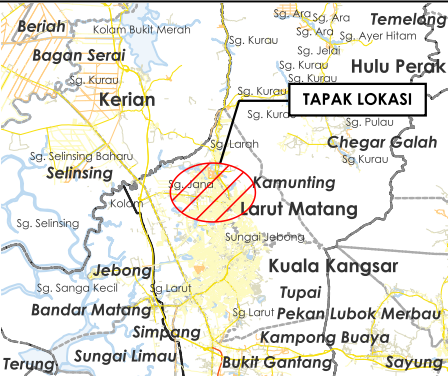

**TAJUK PERMOHONAN**

CADANGAN PEMASANGAN UTILITI BAGI KABEL TELEKOMUNIKASI DI DALAM KAWASAN RIZAB JALAN AWAM DAERAH LARUT MATANG & SELAMA, PERAK DARUL RIDZUAN UNTUK TETUAN TT DOTCOM SDN BHD – COV SPUR 144C JALAN TAIPING-SELAMA

- PETUNJUK**
- JALAN JKR
  - JALAN PBT
  - JALAN PERSENDIRIAN
  - JALAN PEJABAT DAERAH
  - JAMBATAN
  - KTM
  - HORIZONTAL DIRECTIONAL DRILLING

**PIHAK BERKUASA MELULUS**

|                                                                                       |                                            |
|---------------------------------------------------------------------------------------|--------------------------------------------|
|  | JKR LARUT MATANG & SELAMA                  |
|  | JABATAN PENGAIRAN DAN SALIRAN LARUT MATANG |
|                                                                                       |                                            |
|                                                                                       |                                            |

**PENYEDIA UTILITI**




| JARAK KESELURUHAN : 2300 m |        |     |
|----------------------------|--------|-----|
| KAEDAH                     | JARAK  | PBM |
| HDD                        | 2118 m | JKR |
| HDD                        | 152 m  | JKR |
| HDD                        | 30 m   | JPS |

| JENIS PELAN            | PELAN IZIN LALU |         |
|------------------------|-----------------|---------|
| PELUKIS PELAN          | ADIB FARHAN     |         |
| TARIKH DIKELUARKAN     | 2026-08-27      |         |
| MUKA SURAT             | 0/2             |         |
| NO FAIL RUJUKAN        |                 | PINDAAN |
| KUDR/TTDC/A/08/26/0336 |                 | 00      |

\*PENGUKURAN BERDASARKAN JARAK SATELIT



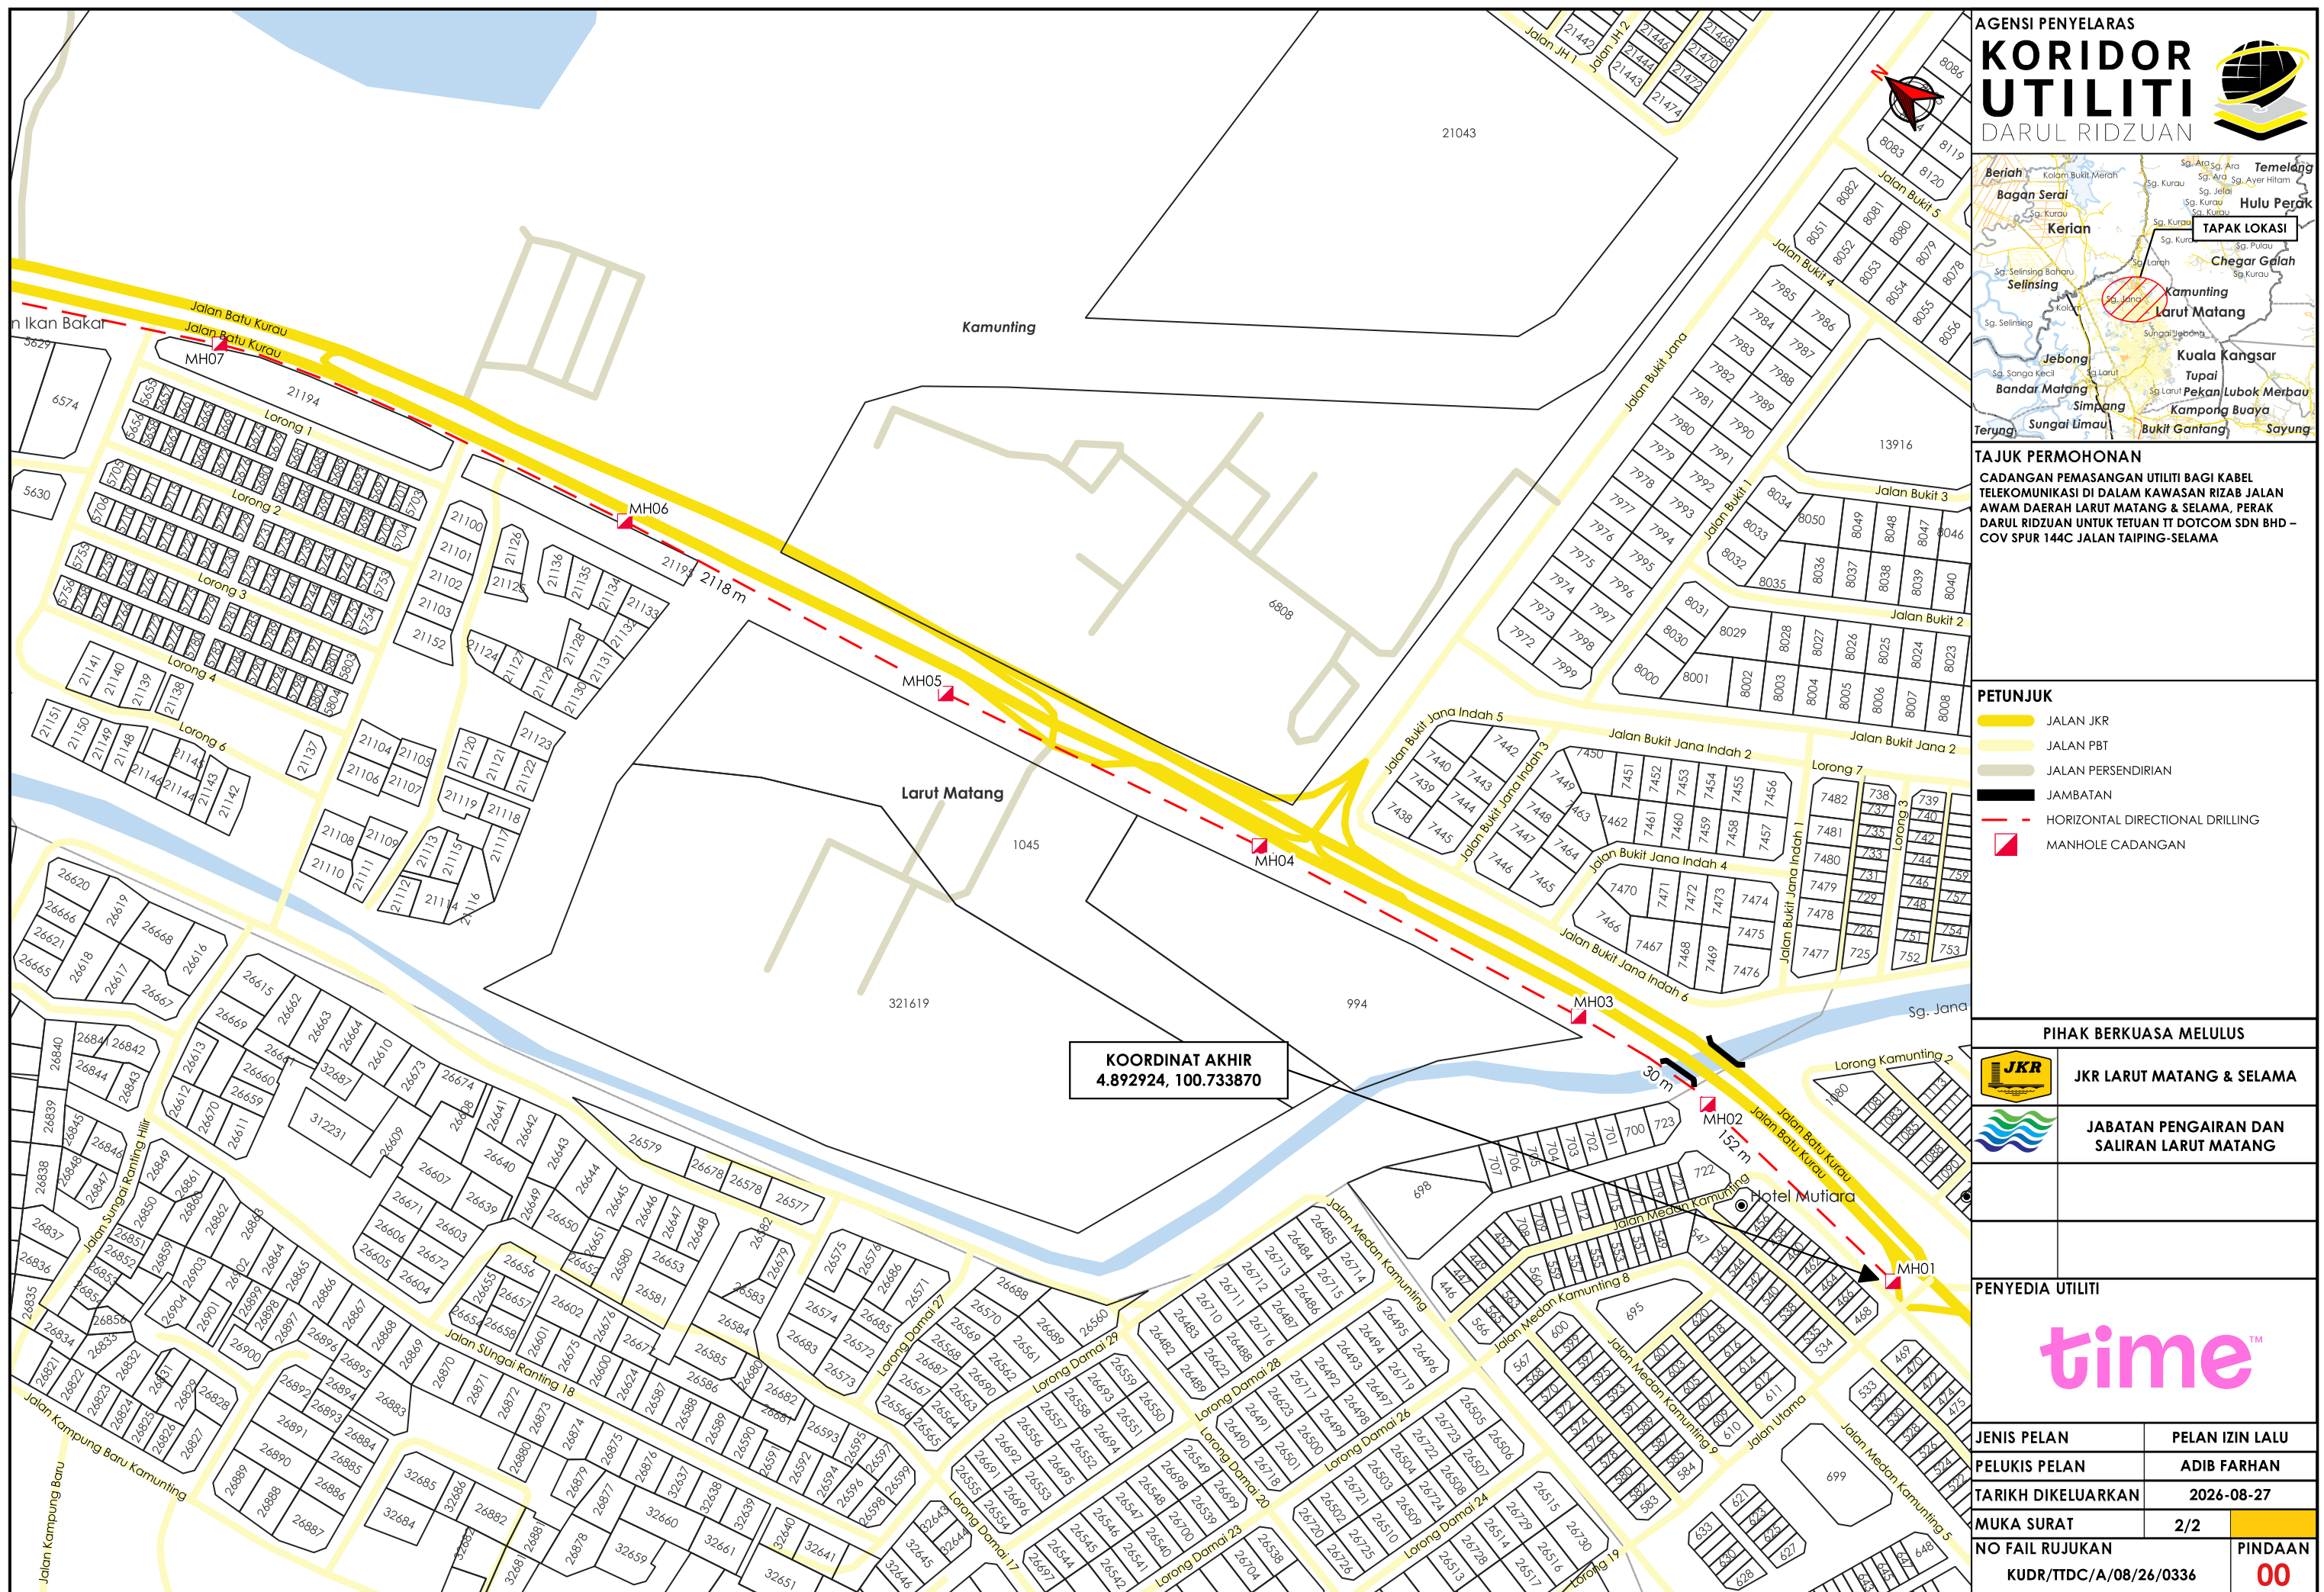

**\*PENGUKURAN BERDASARKAN JARAK SATELIT**